


**ILŪKSTES NOVADA EGLAINES PAGASTA VITKUŠKU  
CIEMA TERITORIJAS FUNKCIONĀLAIS ZONĒJUMS**

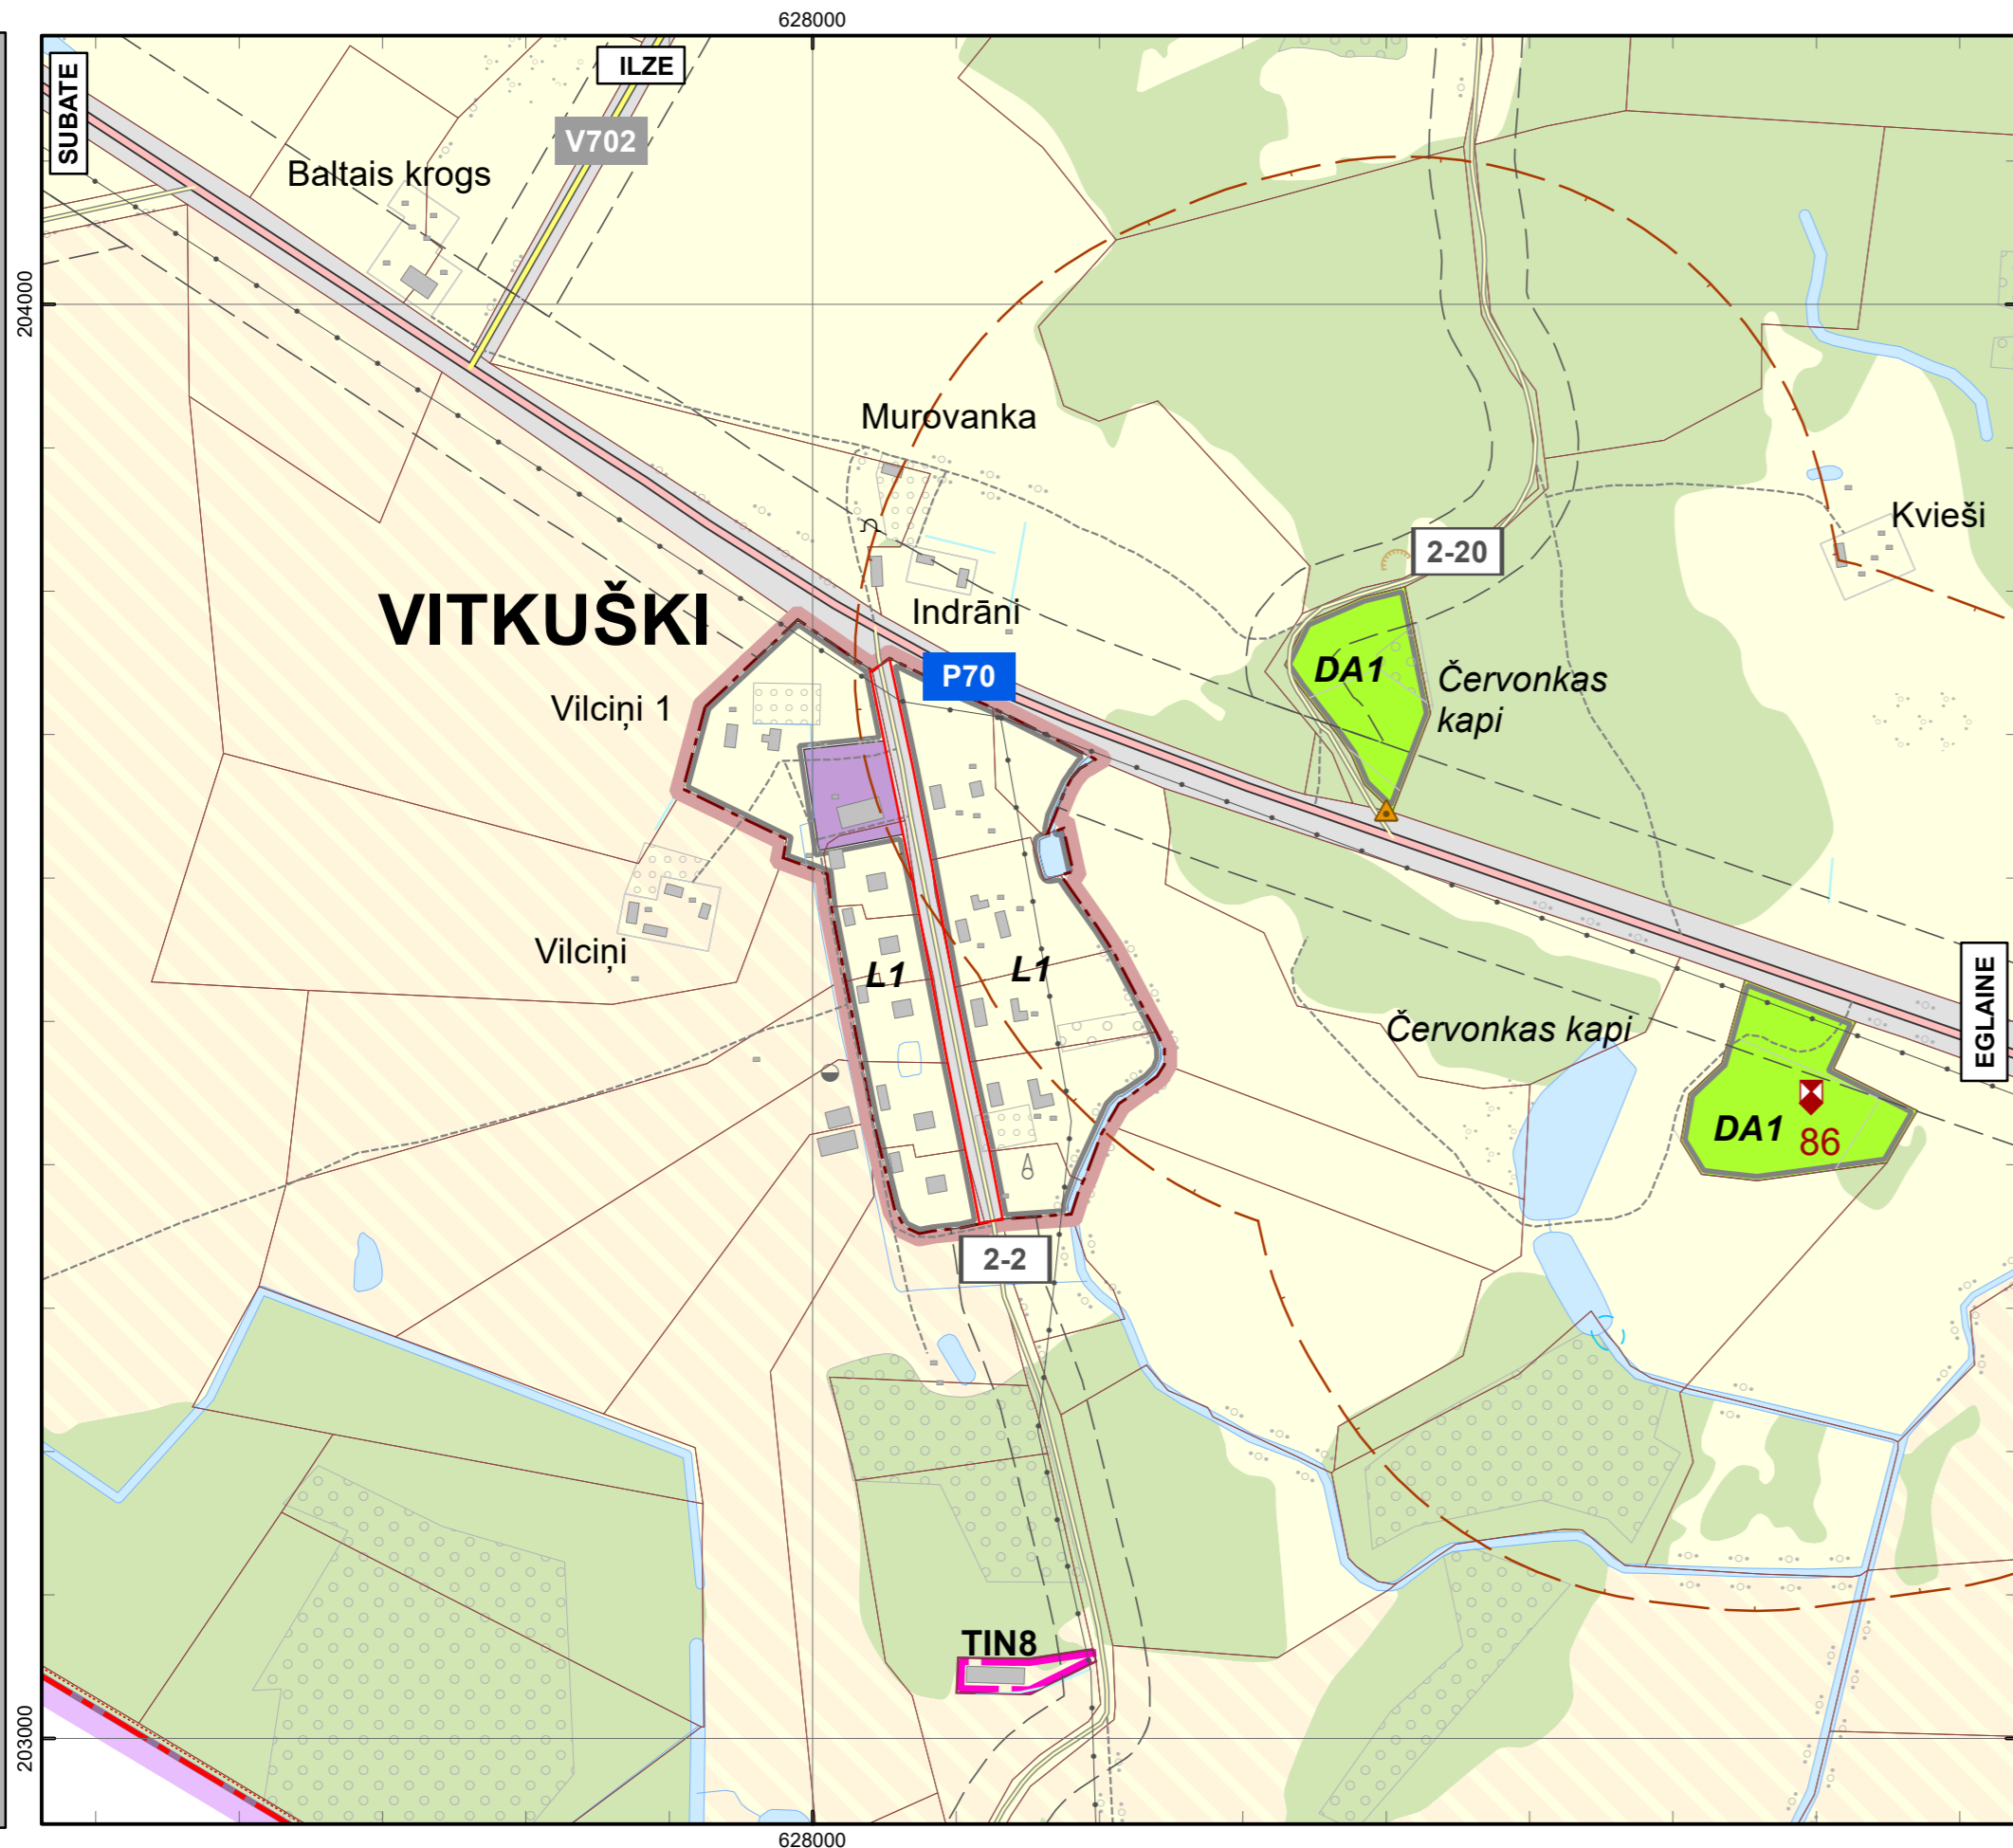

**APZĪMĒJUMI:**

**TERITORIJAS FUNKCIONĀLAIS ZONĒJUMS:**

- RŪPNIECISKĀS APBŪVES TERITORIJA (R)
- DABAS UN APSTĀDĪJUMU TERITORIJA (DA1)
- LAUKSAIMNIECĪBAS TERITORIJA (L)
- LAUKSAIMNIECĪBAS TERITORIJA (L1)
- TRANSPORTA INFRASTRUKTŪRAS TERITORIJA (TR)
- MEŽU TERITORIJA (M)
- ŪDEŅU TERITORIJA (Ū)

**TERITORIJAS AR ĪPAŠIEM NOTEIKUMIEM:**

- VIETĒJĀS NOZĪMES LAUKSAIMNIECĪBAS TERITORIJA (TIN6)
- DEGRADĒTĀ TERITORIJA (TIN8)

**VIDES UN DABAS RESURSU AIZSARDZĪBAS AIZSARGJOSLAS:**

- VIRSZEMES ŪDENSOBJEKTU AIZSARGJOSLA
- AIZSARGJOSLA GAR IELĀM - SARKANĀS LĪNIJAS
- AIZSARGJOSLA AP AUTOCEĻIEM

**SANITĀRĀS AIZSARGJOSLAS:**

- AIZSARGJOSLA AP KAPSĒTĀM

**CITI APGRŪTINĀJUMI:**

- VALSTS ROBEŽAS JOSLA

**CITI APZĪMĒJUMI:**


- VALSTS REĢIONĀLAIS AUTOCEĻŠ
- VALSTS VIETĒJAIS AUTOCEĻŠ
- PAŠVALDĪBAS AUTOCEĻŠ
- PĀRĒJIE CEĻI
- PAŠVALDĪBAS DABAS UN KULTŪRVĒSTURISKAIS OBJEKTS
- 20 KV ELEKTROLĪNIJA
- ĢEODĒZISKAIS ATBALSTA PUNKTS

**ROBEŽAS:**

- VALSTS ROBEŽA
- NOVADA ROBEŽA
- PAGASTA ROBEŽA
- CIEMA ROBEŽA
- ZEMES VIENĪBAS ROBEŽA

**TOPOGRĀFISKIE APZĪMĒJUMI:**

- AUGĻUDĀRZS
- IZCIRTUMS, JAUNAUDZE
- KRŪMĀJS
- ĒKAS UN BŪVES
- ŪDENSTECE
- KOKU, KRŪMU RINDA

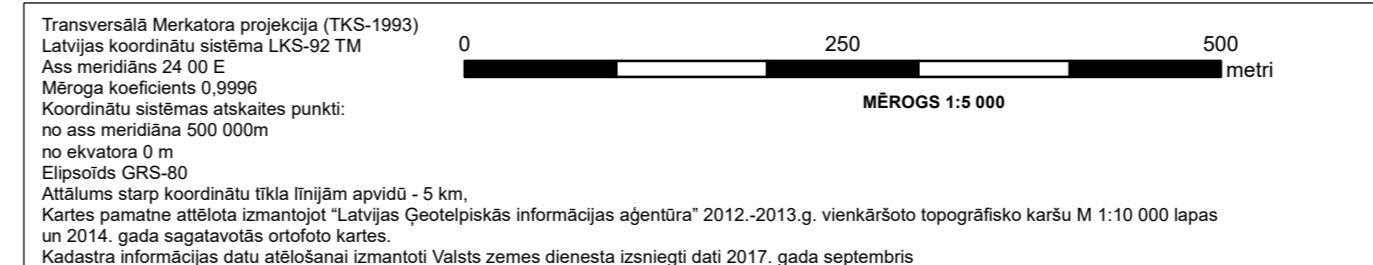

**ILŪKSTES NOVADA EGLAINES PAGASTA VITKUŠKU  
CIEMA TERITORIJAS FUNKCIONĀLAIS ZONĒJUMS**

Ilūkstes novada domes priekšsēdētājs: / Stefans Rāzna /

	Vārds; Uzvārds	Paraksts	Datums
Ilūkstes novada pašvaldības teritorijas plānotāja	<b>Natālija Formanicka</b>		
Projekta vadītāja	<b>Santa Pētersone</b>		
Kartogrāfs	<b>Jānis Ozols</b>		

PASŪTĪTĀJS	IZSTRĀDĀTĀJS
Ilūkstes novada pašvaldība	SIA "Reģionālie projekti"
Brīvības iela 7, Ilūkste, Ilūkstes novads	Rūpniecības iela 32b-501, Rīga
Tālr.: 65447850	Tālr.: 67320809
Mājaslapa: www.ilukste.lv	Mājaslapa: www.rp.lv
e-pasts: dome@ilukste.lv	e-pasts: birojs@rp.lv