PLĀNS M1:50

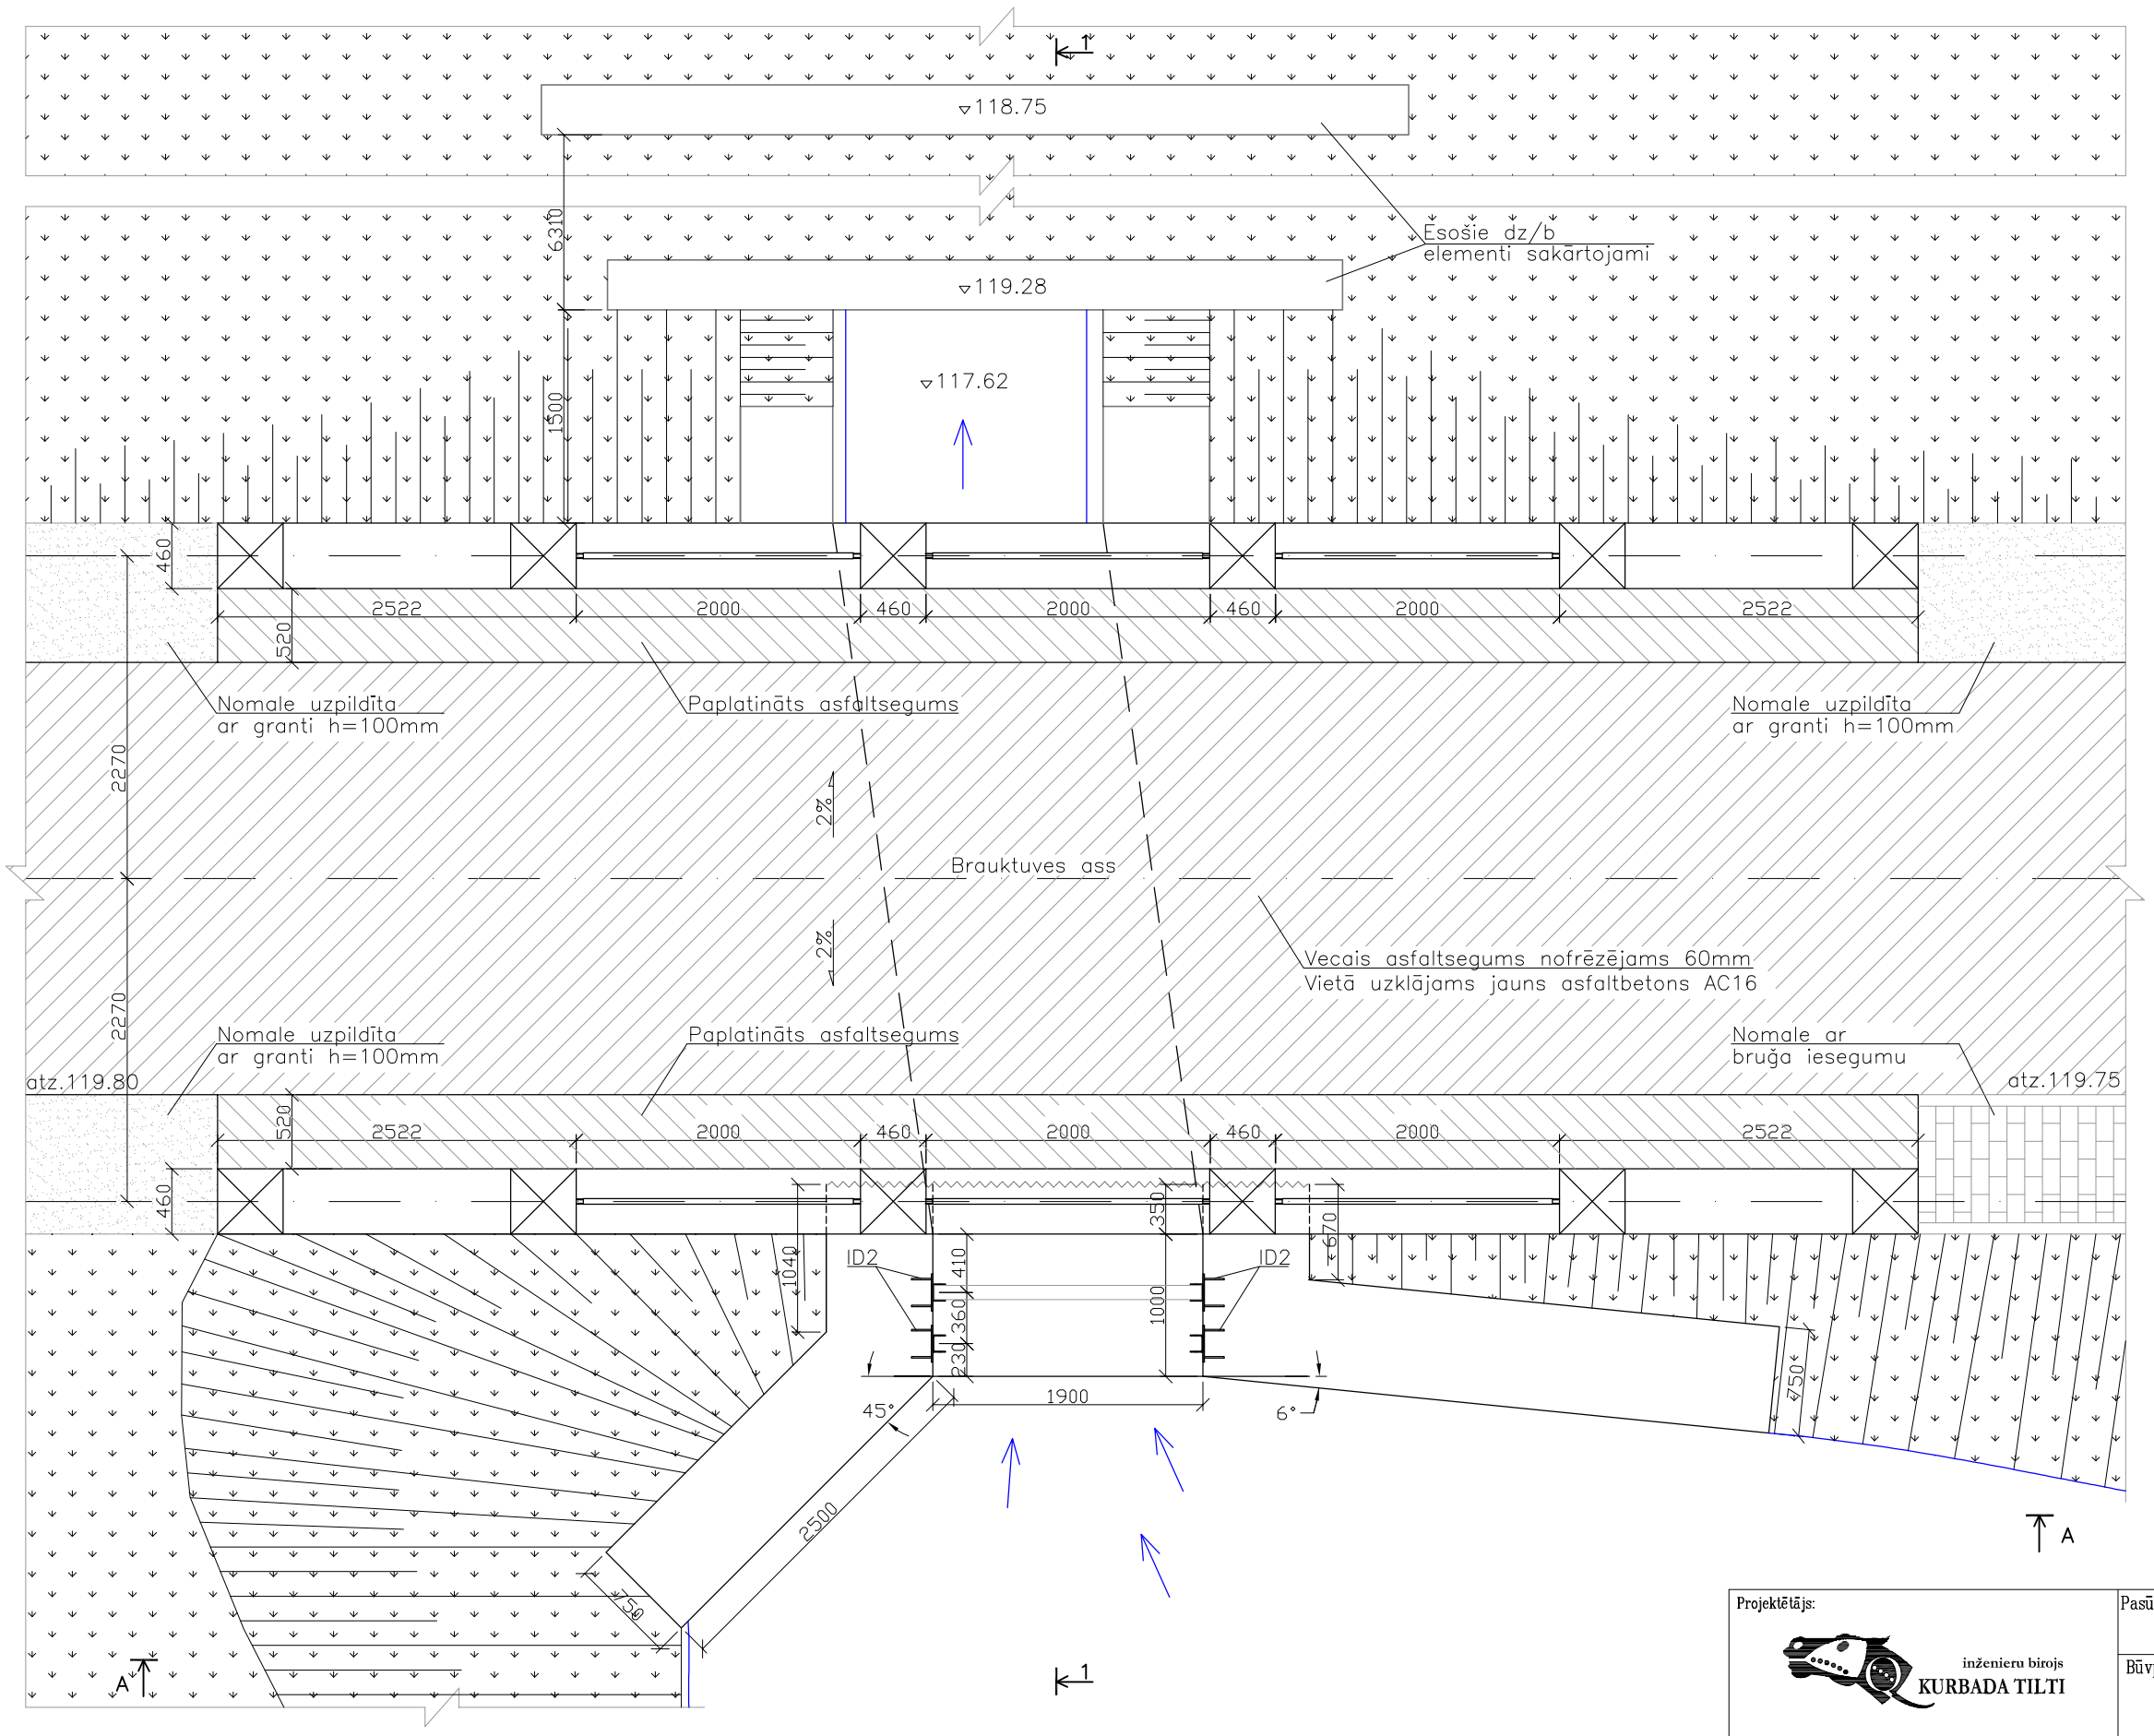

PIEZĪMES

1. Izmēri doti mm, augstuma atzīmes m (BAS).
2. Rasējumu skatīt kopā ar paskaidrojuma rakstu un specifikācijām.
3. Lapu skatīt kopā ar lapu GP.
4. Griezumu 1–1 un skatu A–A skatīt lapā BK–11.
5. Pārplūdes konstrukcijas lejtecē izvietotie dz/b elementi ir sakārtojami, t.i. novietojami sākotnējā stāvoklī un nostiprināmi ar cementa javu.

Projektētājs:	inženieru birojs KURBADA TILTI Balvu iela 5, Rīga LV 1003 Tālr. 67334229, 29439933, info@kurbadatilti.lv
Būvprojekta vad.	*J.Rāzna*
Projektēja	*V.Alekna–Bērziņa*
Pārbaudīja	*I.Rubļevskis*
Pasūtītājs:	Ilūkstes novada pašvaldība
Būvprojekts:	Bebrenes muižas kompleksa dīķa tīrīšana un slūžu rekonstrukcija
Rasējums:	Tilta un pārplūdes konstrukcijas plāns

Pasūtījuma Nr.	Arhīva Nr.	Datums	Mērogs	Stadija	Rasējuma Nr.
47–T11	121–HT11	01.2012	1:50	TP	BK–11