PAMATA KONSTRUKCIJA PLĀNĀ

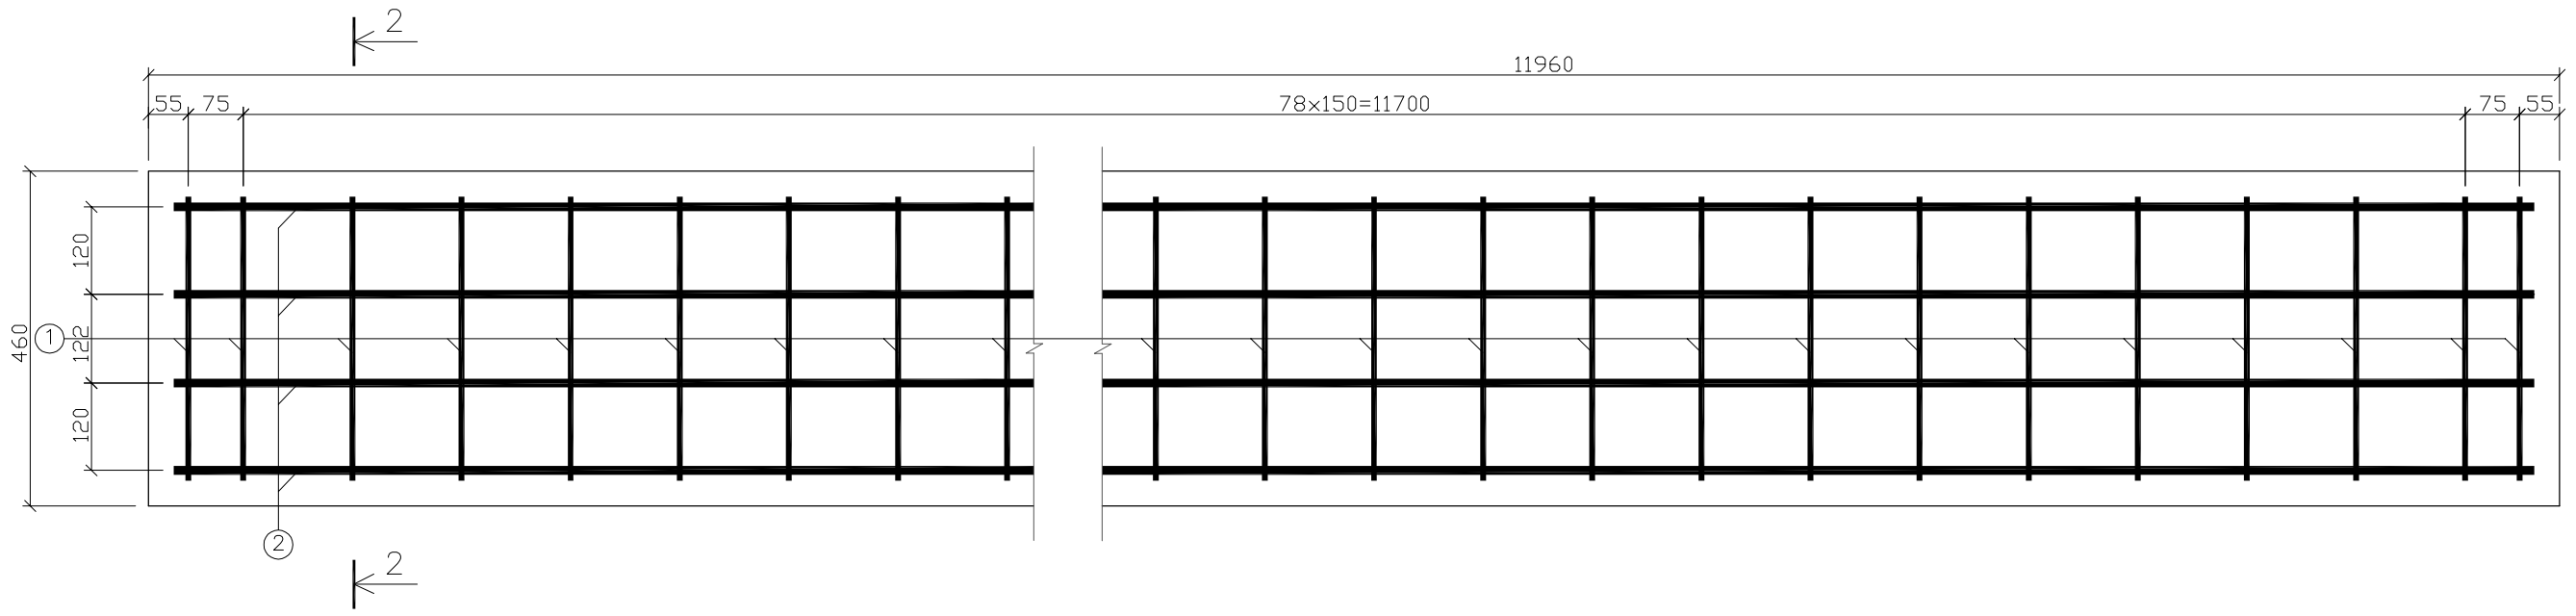

DETAĻA ID2

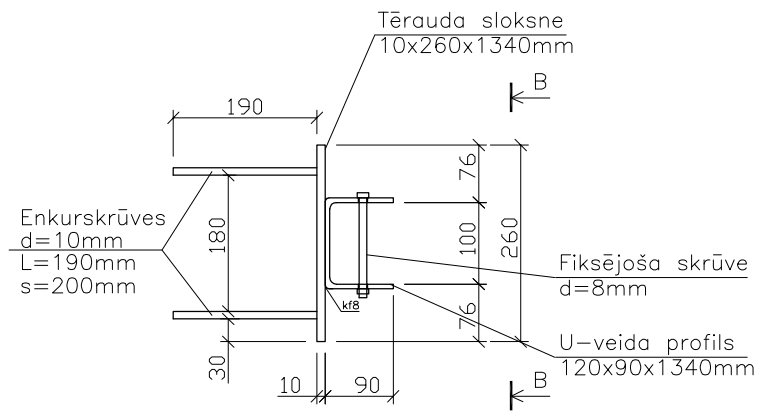

SKATS B–B

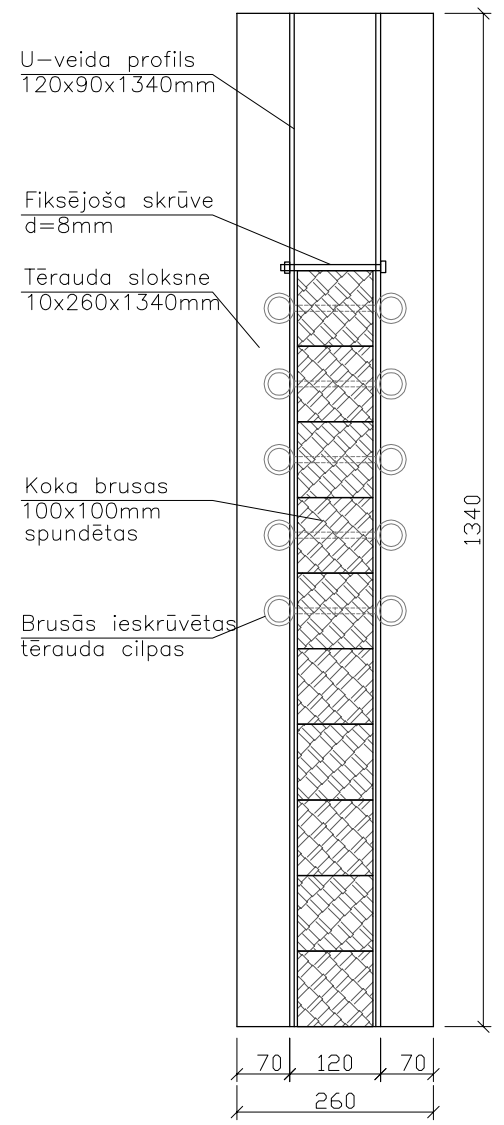

GRIEZUMS 2–2

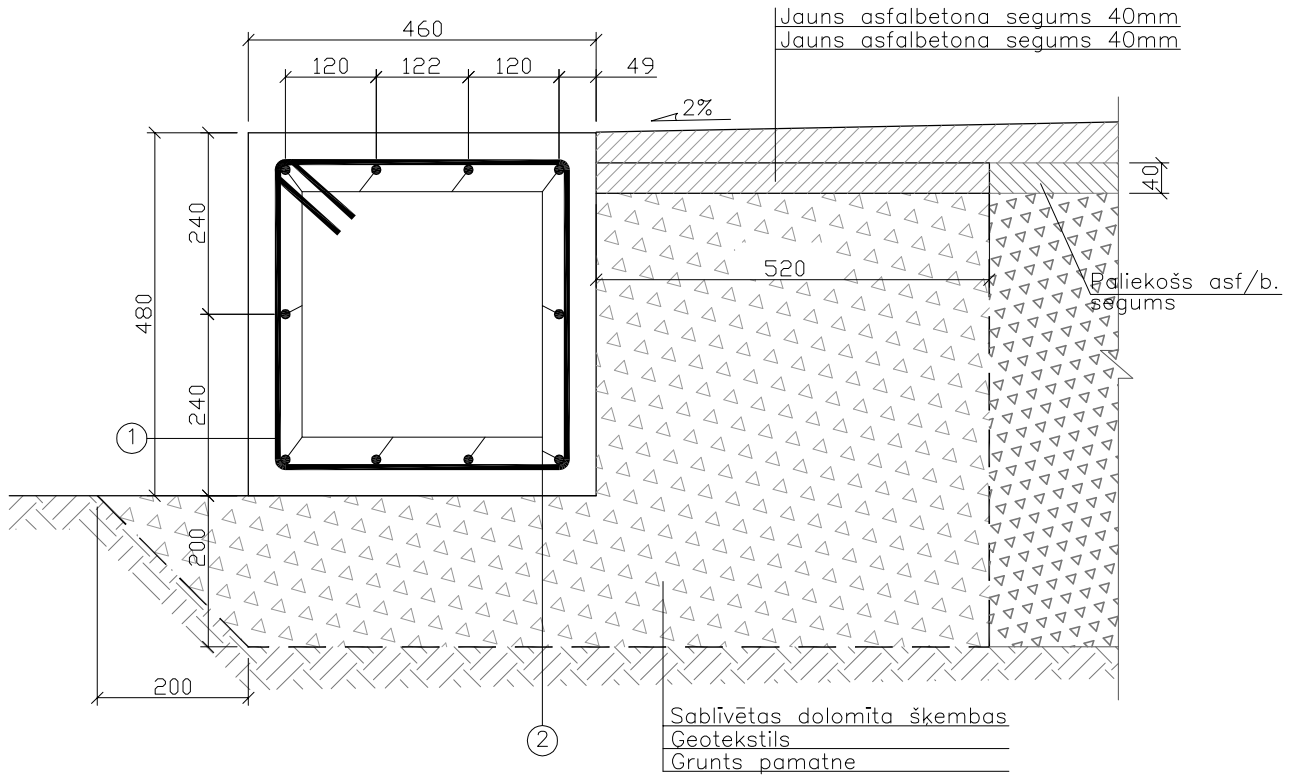

Poz.1

d=6mm, L=1081mm

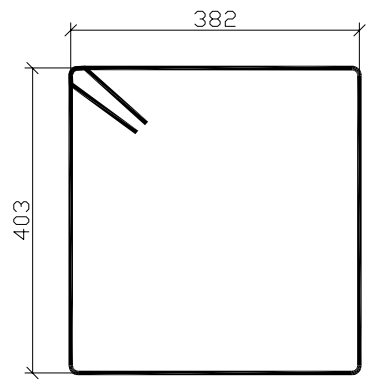

STIEGROJUMA SPECIFIKĀCIJA 2 PAMATIEM

Poz.	Diametrs (mm)	Skaits, (gab.)	Garums		Masa	
			1 stiegrai (mm)	Kopā (m)	1m/kg	Kopā (kg)
1	6	162	1081	175,12	0,444	77,75
2	12	20	11960	239,20	0,888	212,41
				Stiegrojums kopā:		**77,75**

IELEIKAMĀS DETAĻAS ID2 SPECIFIKĀCIJA

Profila nosauk.	Izmērs (mm)	Skaits, (gab.)	Garums		Masa	
			1 elem. (mm)	Kopā (m)	lm/kg	Kopā (kg)
U-profils	120x90	4	1340	5,36	12,82	68,72
- sloksne	260x10	4	1340	5,36	18,65	99,96
vītņstienis M12	d=10	56	190	10,64	0,617	6,56
					Kopā:	**168,68**

PIEZĪMES:
1. Rasējumu skatīt kopā ar paskaidrojuma rakstu un specifikāciju.
2. Pamats tilta pretējā pusē izbūvējams spogulattēlā.
3. Stiegrojuma betona aizsargslānis min.35mm.
4. Stiegrojuma pārlaidumiem jābūt min.500mm.

Projektētājs:
inženieru birojs KURBADA TILTI
Baložu iela 5, Rīga LV 1003
Tālr. 67334229, 29439933, info@kurbadatilti.lv

Būvprojekta vad.	J.Rāzna
Projektēja	V.Alekna–Bērziņa
Pārbaudīja	I.Rubļevskis

Pasūtītājs: Ilūkstes novada pašvaldība

Būvprojekts: Bebrenes muižas kompleksa dīķa tīrīšana un slūžu rekonstrukcija

Rasējums: Pamatu konstruktīvais risinājums Ieliekamā detaļa ID2

Pasūtījuma Nr.	Arhīva Nr.	Datums	Mērogs	Stadija	Rasējuma Nr.
47–T11	121–HT11	01.2012	1:10	TP	BK–13