



ŠĶĒRSPROFILS 10-10

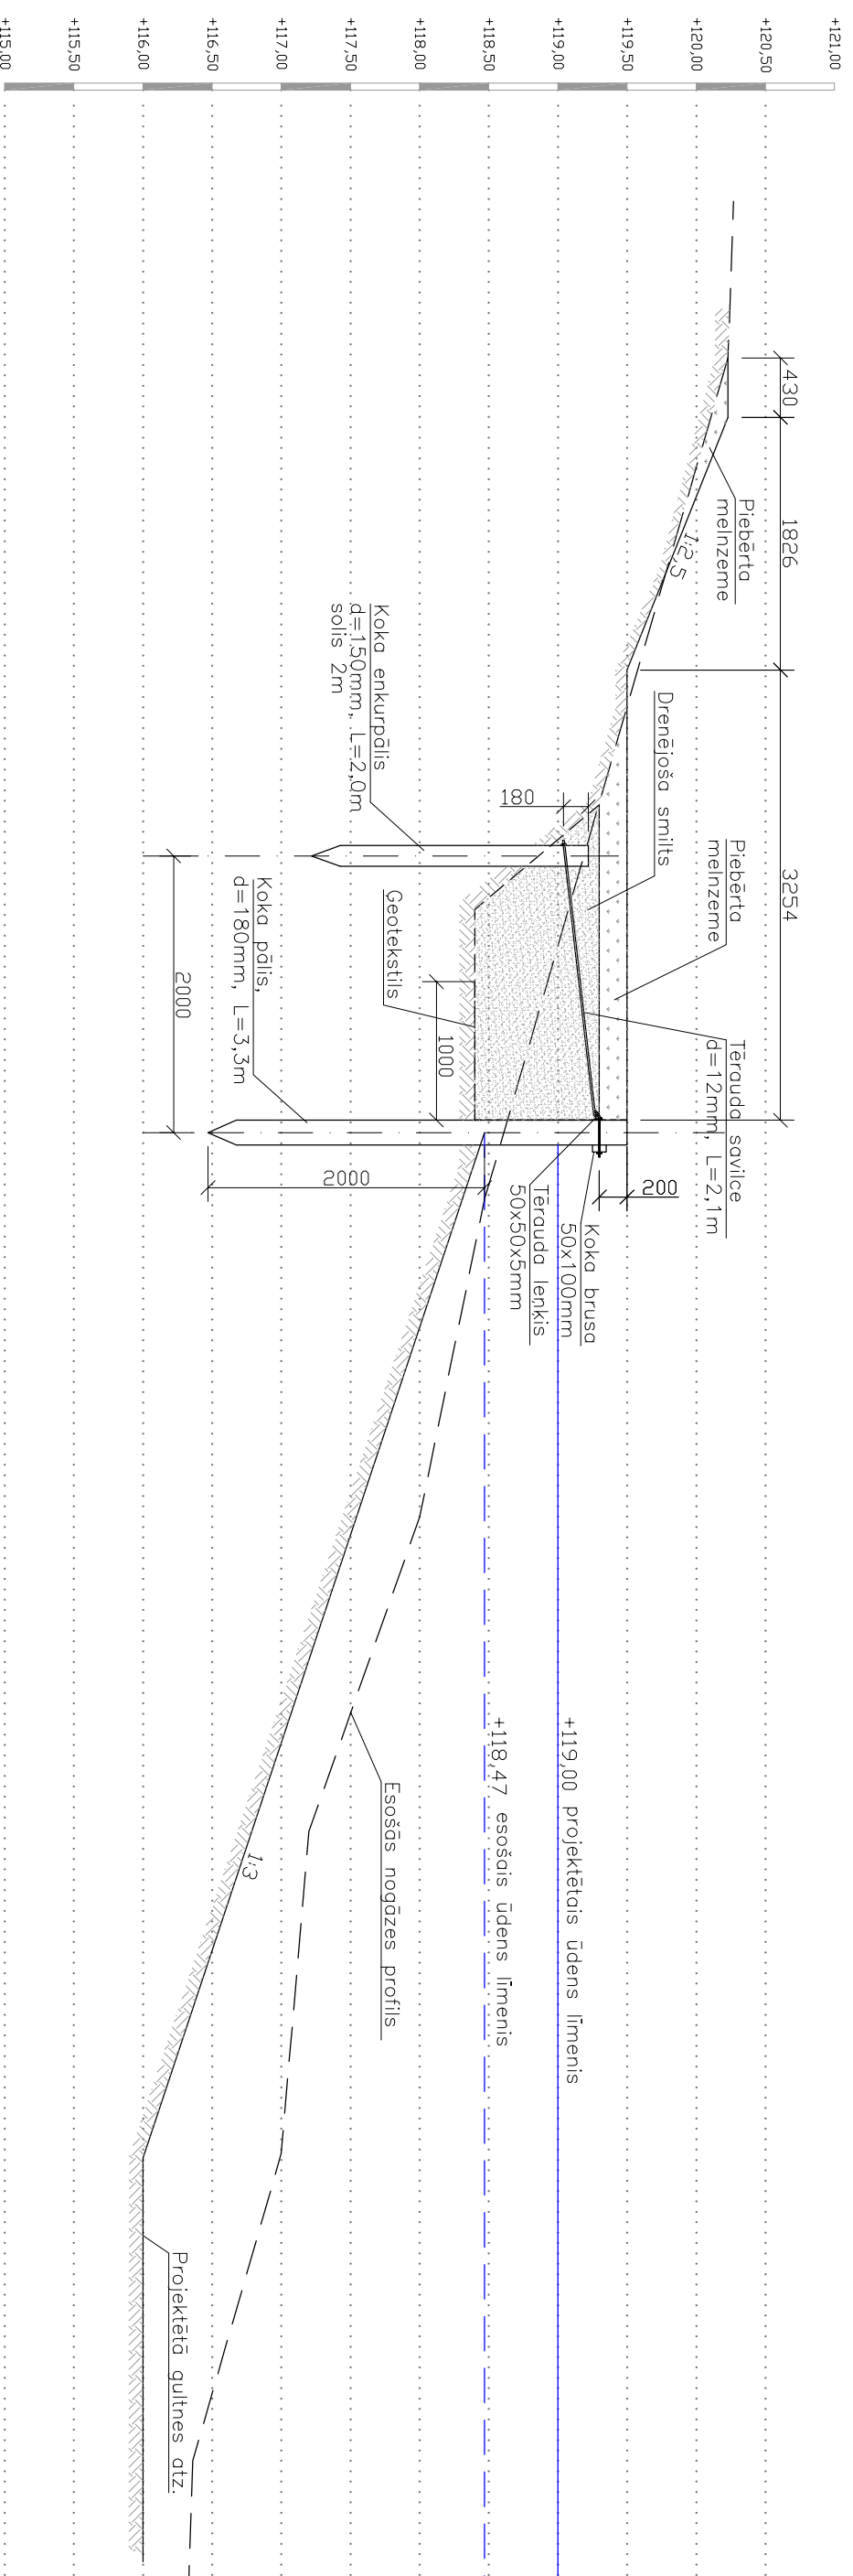

ŠĶĒRSPROFILS 9-9

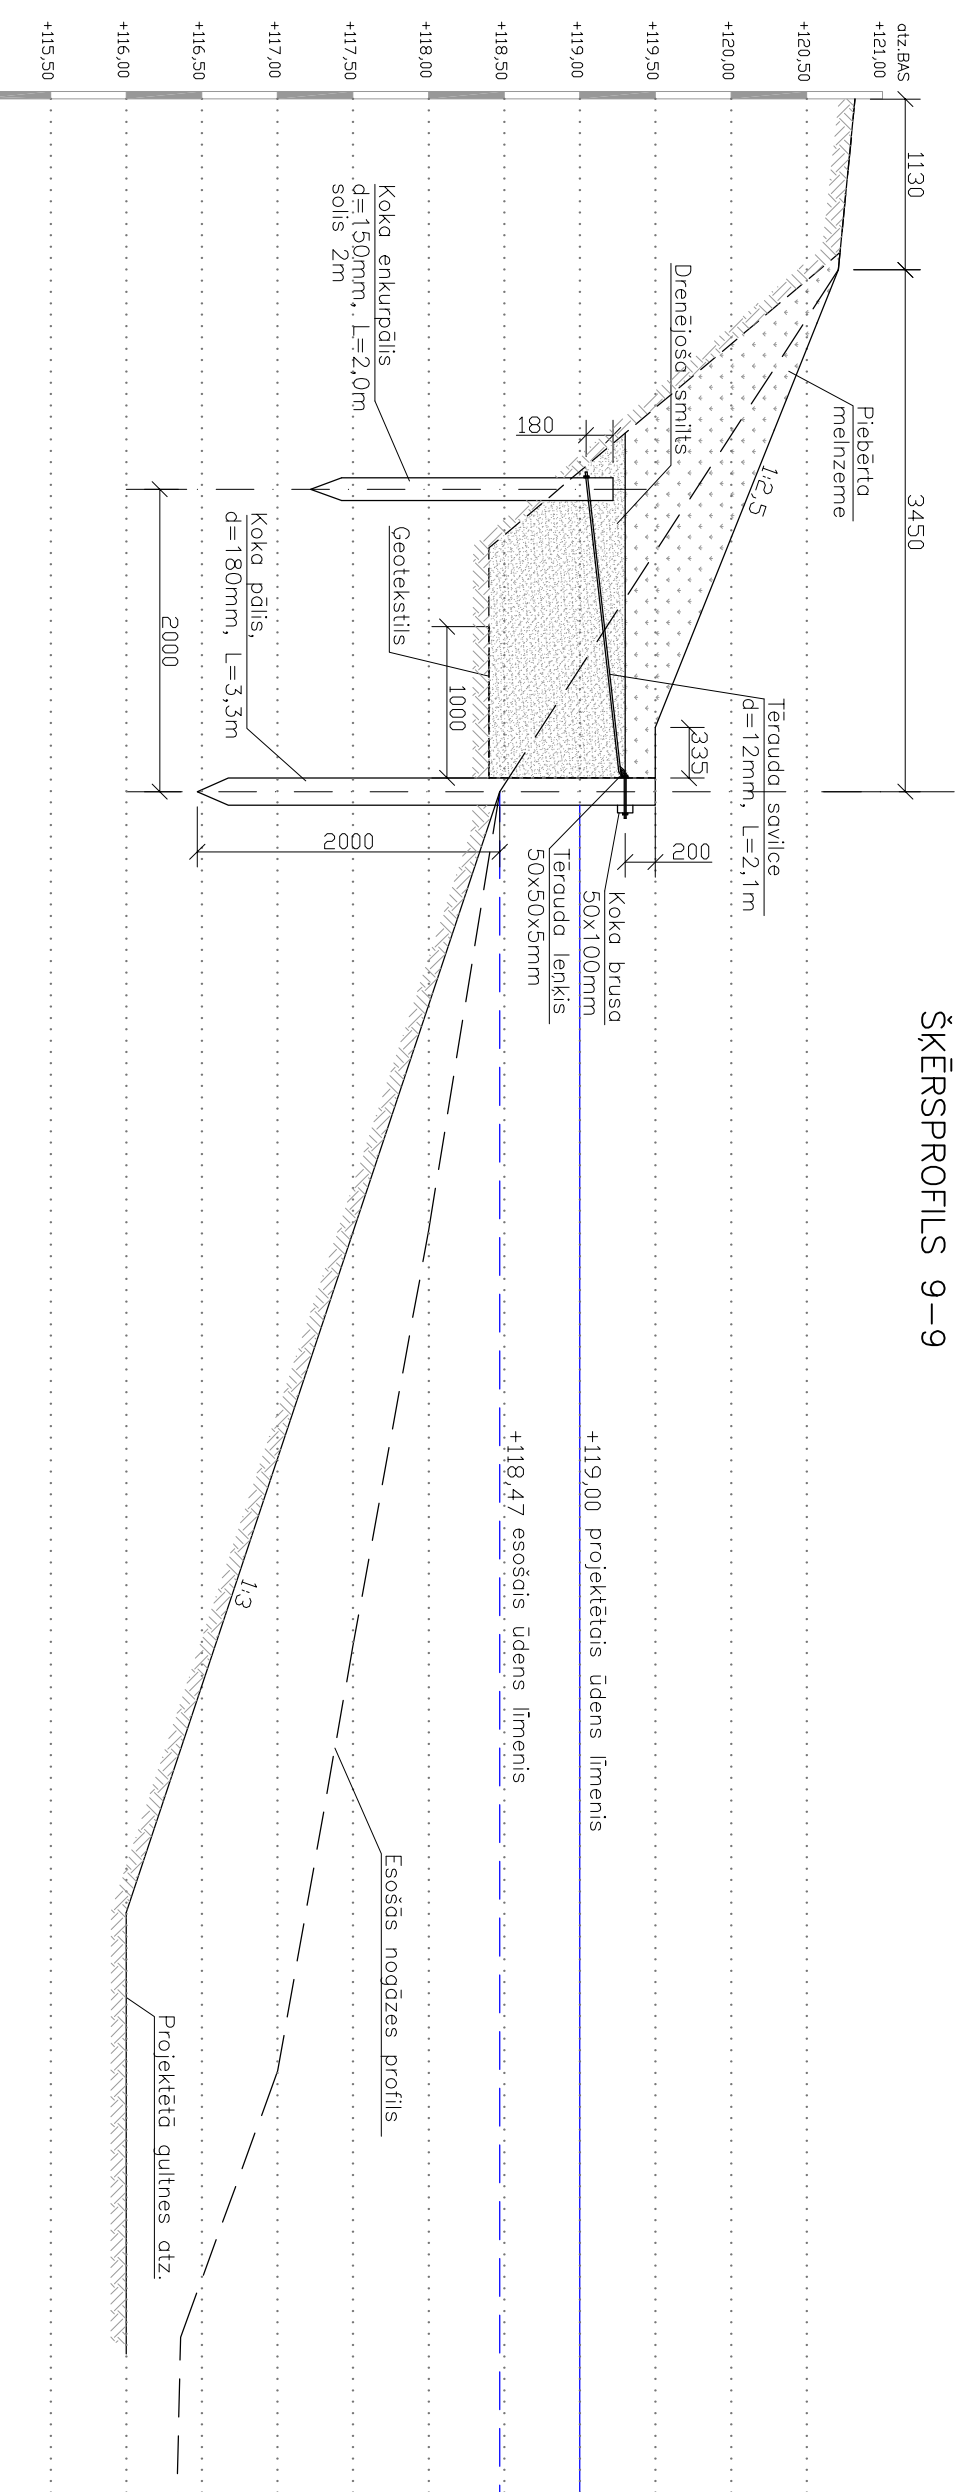


GALVENO MATERIĀLU KOPSAVIĻKUMS KRASTA NOSTIPRINĀJUMAM

| Nr. p.k. | Materiāla nosaukums | Mērv. | Daudz. | Piezīmes |
|----------|--|---------------------|---------|----------|
| 1. | Koka pāļi: d=180mm, L=3,3m | gab./m ³ | 462/39 | |
| 2. | Koka enkurpāļi: d=150mm, L=2,0m | gab./m ³ | 42/1,50 | |
| 3. | Neausts geotekstils, piem. Teratix 813 | m ² | 175 | |
| 4. | Satverbrūsas 50x100x6000mm | gab./m ³ | 14/0,50 | |
| 5. | Lenķa profils 50x50x5mm | t.m. | 83 | |
| 6. | Tērauda savīces, d=12mm, L=2,10m | gab./t.m. | 42/29,5 | |
| 7. | Skrūves, uzgriežņi, papildsknes d=12mm | kg. | 2,7 | |
| 8. | Drenējošo smiltis | m ³ | 141 | |
| 9. | Meiņzeme | m ³ | 94 | |

PIEZĪMES

1. Izmēri doti mm, augstuma atzīmes m (BAS).
2. Rasejumu skatīt kopa ar poskaidrojuma rakstu un specifikācijām.
3. Šķēršprofilu izvietojumu skatīt lapā GP.

| | | | |
|---|--|--|--|
| Projektētājs:  KURBADA TILTI inženieru birojs | | Pasūtītājs: Ilūkstes novada pašvaldība | |
| Būvprojekta vad. J.Rožina | | Rasejums: Dīķa nogāžu šķēršprofilii: 9-9 un 10-10. | |
| Projektētāja Pārbaudīja Valērijs-Bērziņš I.Rubļevskis | | Būvprojekts: Bebrēnes muizas kompleksa dīķa tīrīšana un slūžu rekonstrukcija | |
| Bārņu iela 5, Rīga LV 1003 tālr. 673534293, 29439933, info@kurbadatilti.lv | | Pasūtītāja Nr. 47-T11 | |
| Projekta Nr. 1/21-11 | | Arhīva Nr. 01.2012 | |
| Datums 01.2012 | | Mērogs 1:50 | |
| Stadija TP | | Rasejuma Nr. BK-3 | |