



### ŠKĒRSPROFILS 12-12

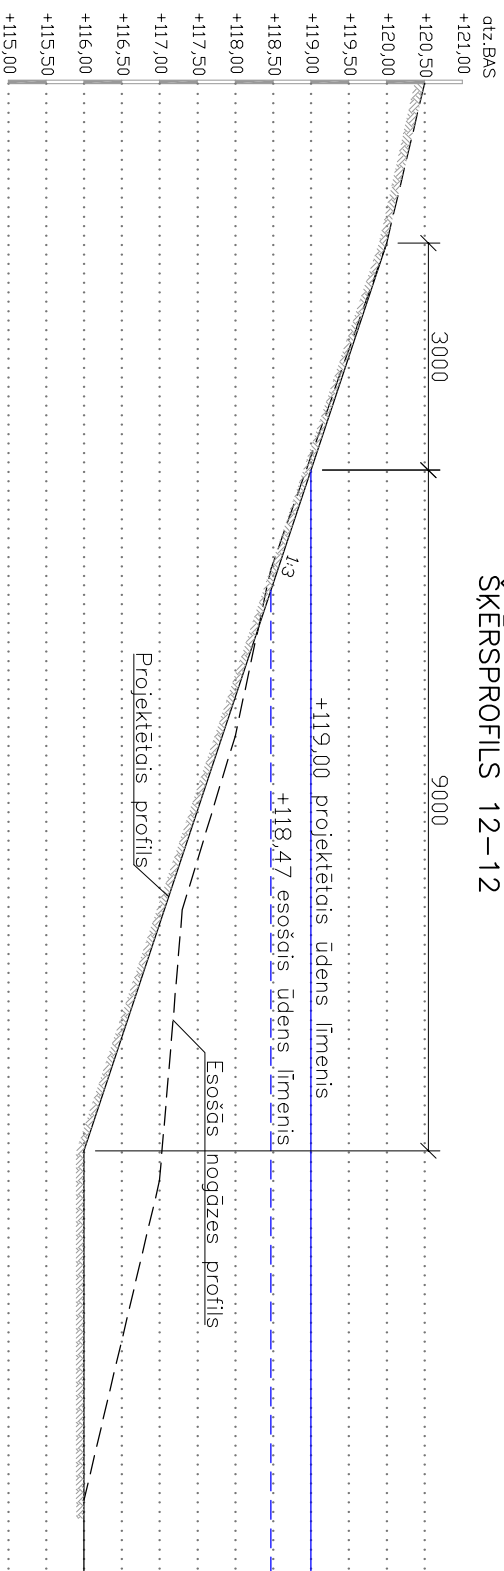


### ŠKĒRSPROFILS 11-11

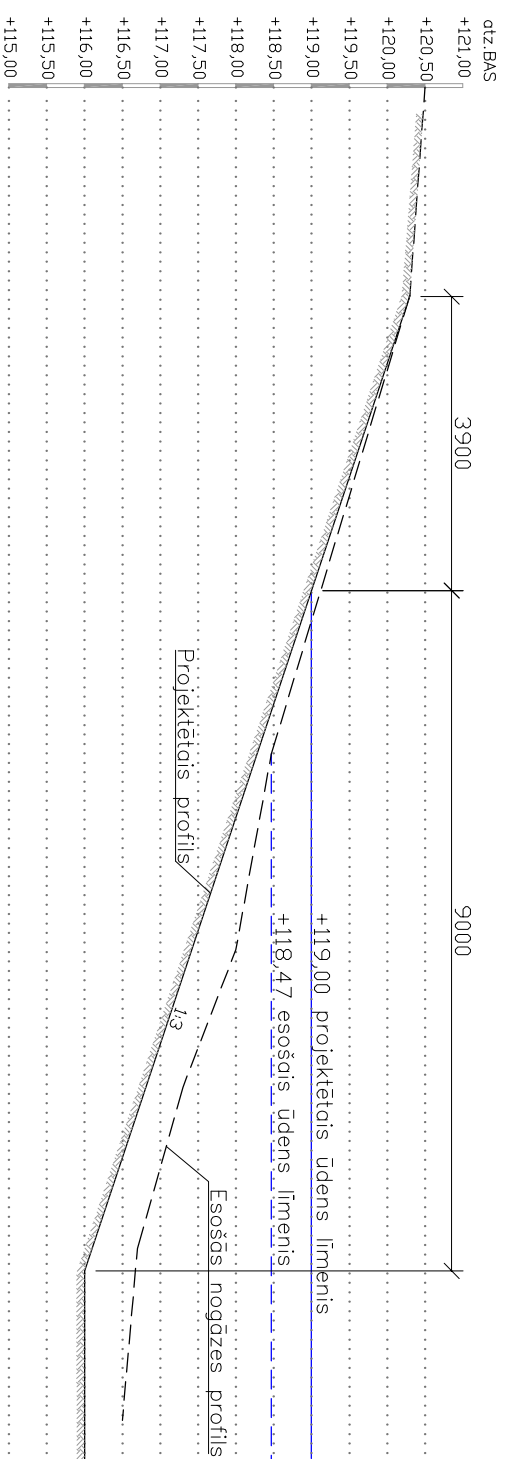

### PIEZĪMES

1. Izmēri doti mm, augstuma atzīmes m (BAS).
2. Rasejumu skatīt kopā ar paskaidrojuma rakstu un specifikācijām.
3. Šķērsgriestu izvietojumu skatīt lapā GP.

<b>Projektētājs:</b>  Inženieru birojs <b>KURBADA TILTI</b> Balvu iela 5, Rīga LV 1003 Tālr. 67334229, 29439933, info@kurbadatiltili.lv		<b>Pasūtītājs:</b> Ilūkstes novada pašvaldība	
<b>Būvprojekta vad.</b> J.Rožna		<b>Būvprojekts:</b> Bebrenes muižas kompleksa dīka tīrīšana un silūžu rekonstrukcija	
<b>Projektēja</b> V.Aleko-Bērziņa		<b>Pasūtījuma Nr.</b> 47-T11	
<b>Pārbaudīja</b> I.Rublevskis		<b>Arhīva Nr.</b> 121-HT11	
		<b>Datums</b> 01.2012	
		<b>Mērogs</b> 1:100	
		<b>Stadija</b> TP	
		<b>Rasejuma Nr.</b> BK-4	
<b>Rasejums:</b> Dīka nogāžu šķersprofili 11-11 un 12-12.			