



ŠĶĒRSPROFILS 13-13

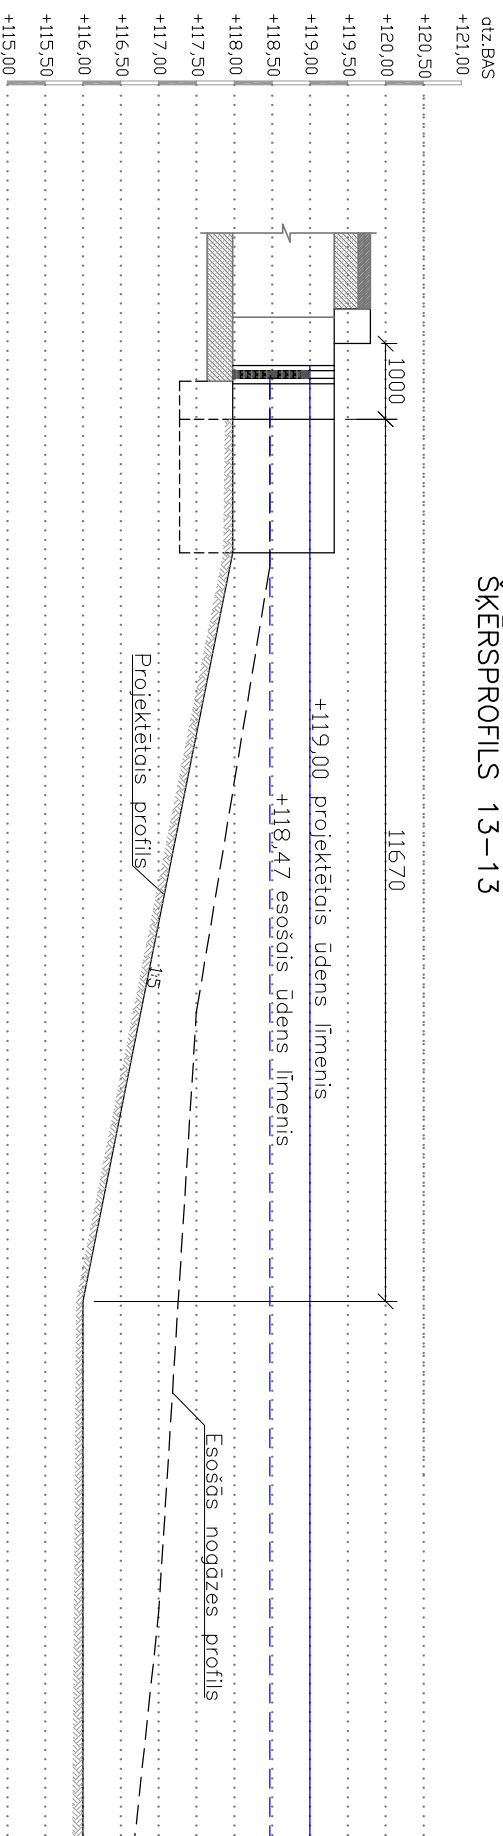

PIEZĪMES

1. Izmēri doti mm, augstuma atzīmes m (BAS).
2. Rasējumu skatīt kopā ar paskaidrojuma rakstu un specifikācijām.
3. Šķērsgriņu izvietojumu skatīt lapā GP.

Projektētājs:  inženieru birojs KURBADA TILTI Balvu ielā 5, Rīga LV 1003 Tālr. 67334229, 29439333, info@kurbadatiltili.lv		Pasūtītājs: Ilūkstes novada pašvaldība	
Būvprojekta vad. J.Rāzna		Būvprojekts: Bebrēnes muižas kompleksa dīķa tīrīšana un silūžu rekonstrukcija	
Projektēja V.Alekno-Bērziņa		Rasējums: Dīķa nogāzes šķērsgriņš 13-13.	
Pārbaudīja I.Rubļevskis		Pastipījuma Nr. 47-111	Arhīva Nr. 121-HT11
		Datums 01.2012	Mērogs 1:100
		Stadija TP	Rasējuma Nr. BK-5