


1. STĀVA PLĀNS.

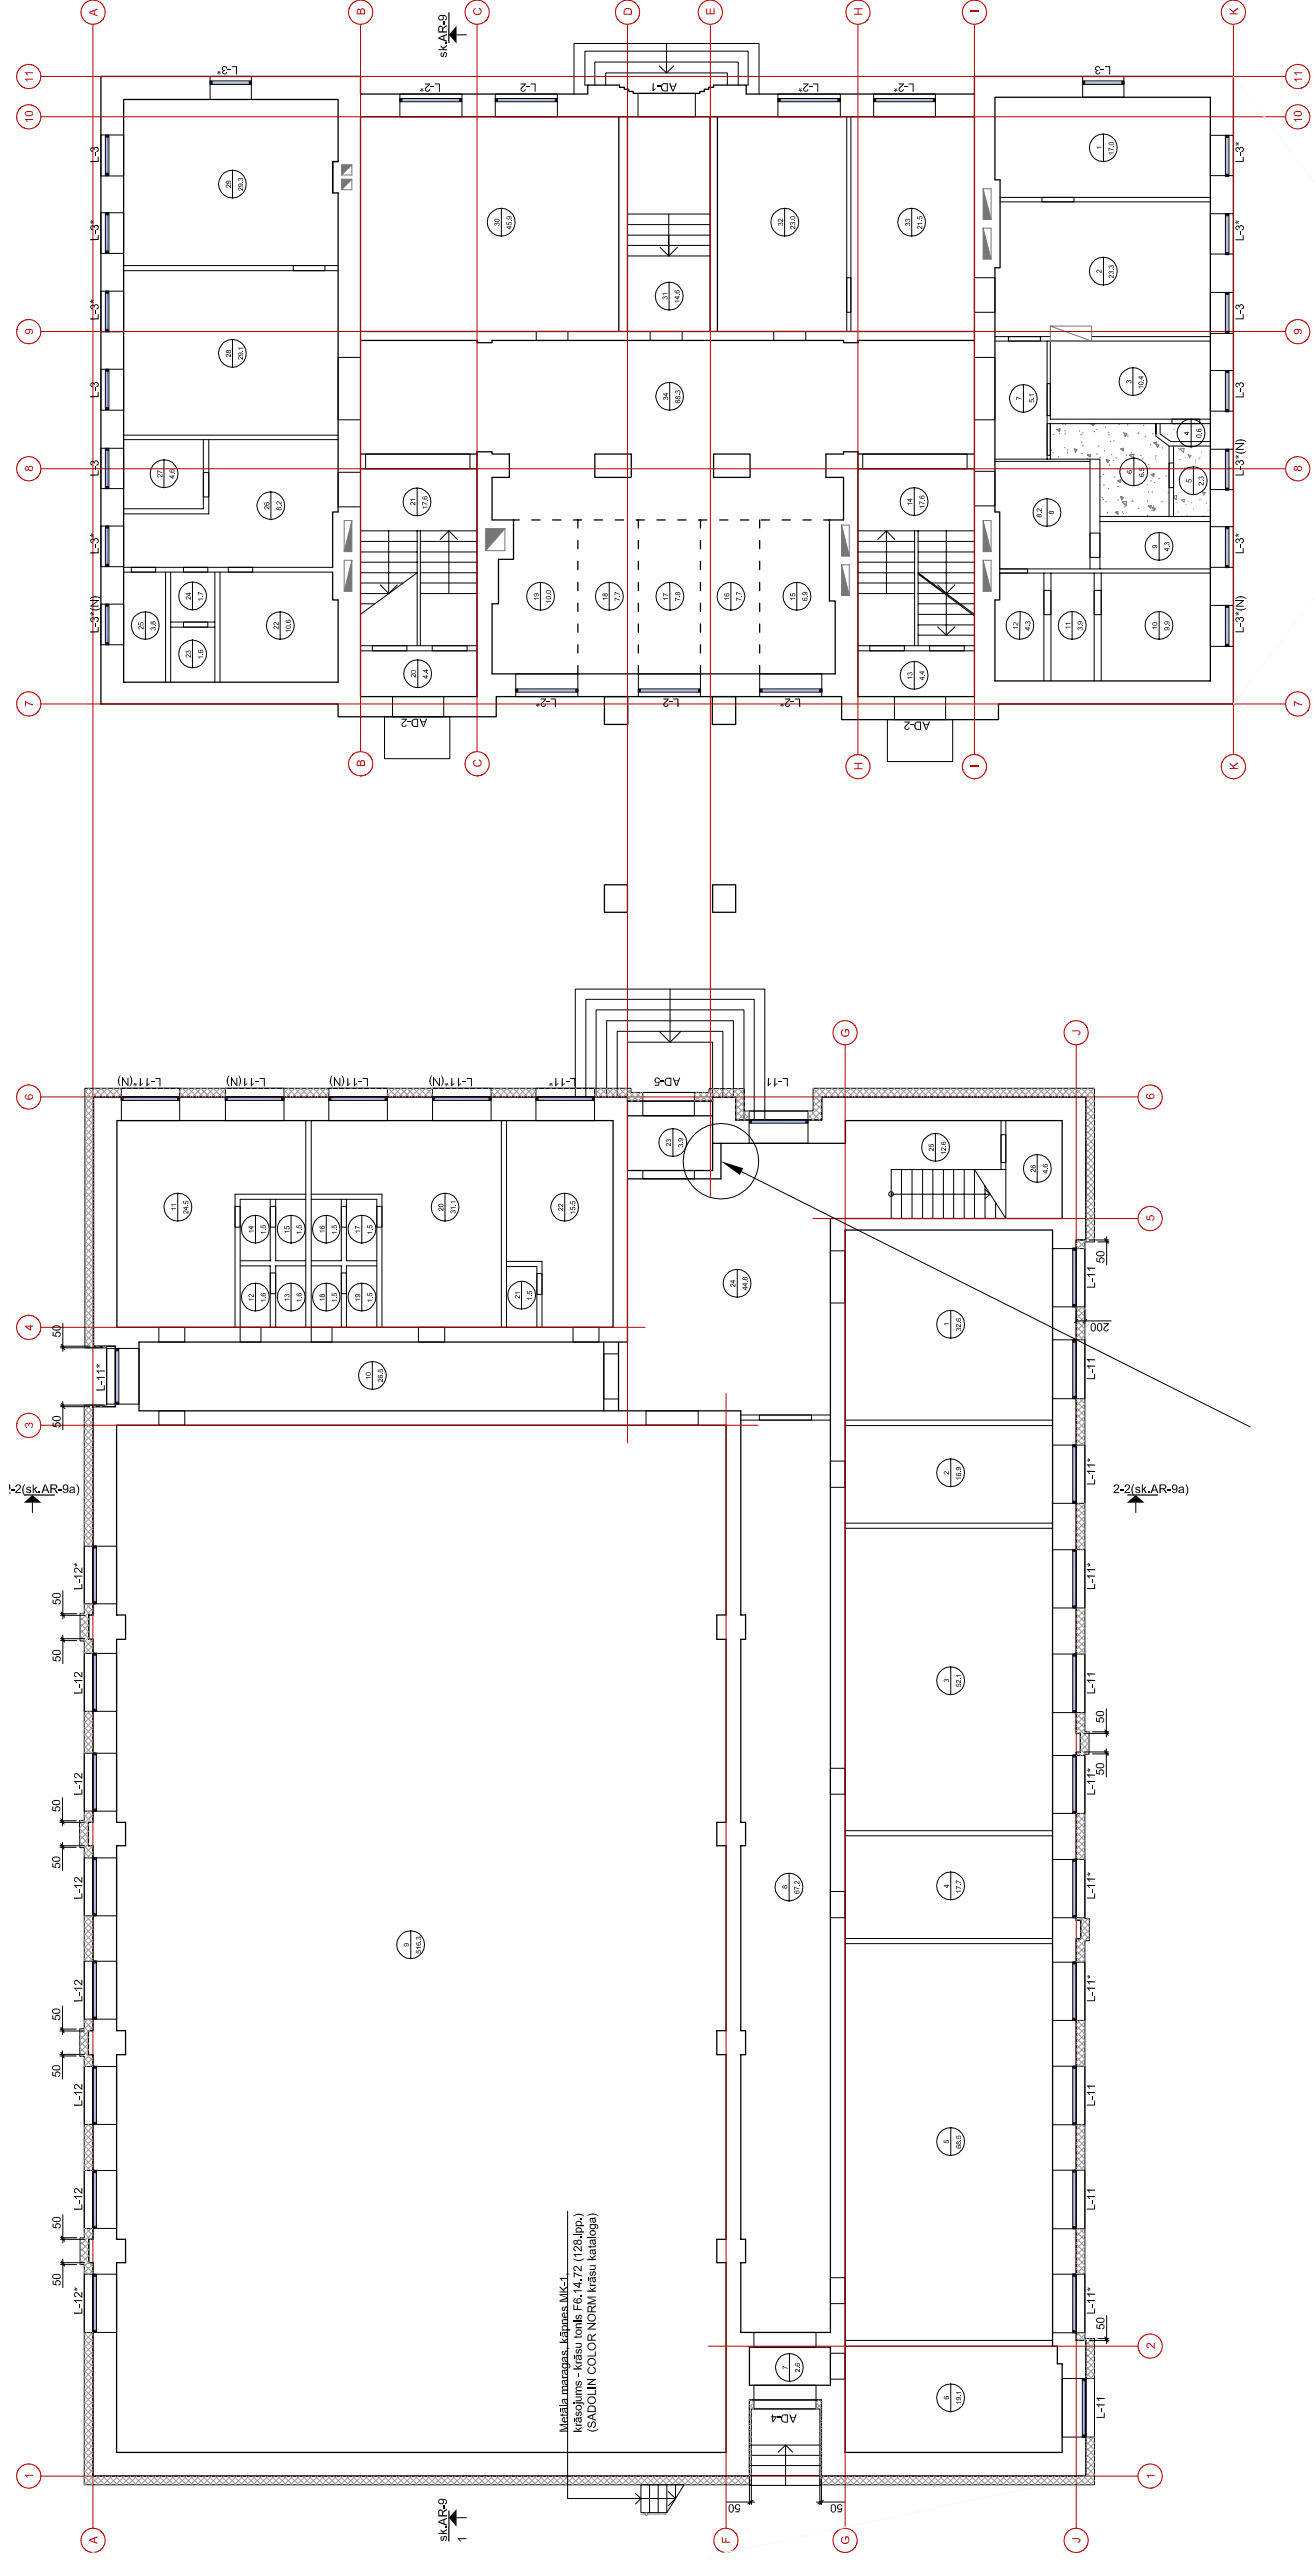

Mediāla mēroņnaga. Kāpnes.Mē-1.
 krāsojums - krāsu tonis F6.14.72 (128.lpp.)
 (SADOLIN COLOR NORMI krāsu kataloga)

TEĻPU EKSPĻIKĀCIJA 1. STĀVS			
Telpas numurs	Telpas nosaukums	Telpas platība /m ²	Telpas augstums /m/
1	Kabinets	17.0	3.55
2	Kabinets	23.3	3.55
3	Paiņģelņa	10.4	3.55
4	Skapis	0.6	3.55
5	Tualete	2.3	3.55
6	Mazgātava	6.5	3.55
7	Koridors	5.1	3.55
8	Koridors	8.2	3.55
9	Pieļikamais	4.3	3.55
10	Tualete	9.9	3.55
11	Tualete	3.9	3.55
12	Koridors	4.3	3.55
13	Koridors	4.4	3.55
14	Kāpņu telpa	17.6	3.55
15	Garderobe	6.9	3.55
16	Garderobe	7.7	3.55
17	Garderobe	7.8	3.55
18	Garderobe	7.7	3.55
19	Garderobe	10.0	3.55
20	Koridors	4.4	3.55
21	Kāpņu telpa	17.6	3.55
22	Tualete	10.6	3.55
23	Tualete	1.6	3.55
24	Mazgātava	1.7	3.55
25	Tualete	3.8	3.55
26	Pieļikamais	8.2	3.55
27	Pieļikamais	4.6	3.55
28	Klase	29.3	3.55
29	Klase	45.9	3.55
30	Klase	14.6	3.55
31	Koridors	23.0	3.55
32	Klase	21.5	3.55
33	Kabinets	68.3	3.55
34	Koridors	68.3	3.55
Kopējā telpu platība		442.1	

TEĻPU EKSPĻIKĀCIJA 1. STĀVS			
Telpas numurs	Telpas nosaukums	Telpas platība /m ²	Telpas augstums /m/
1	Noliktava	32.6	3.47
2	Kabinets	16.9	3.47
3	Darbnīca	52.1	3.47
4	Paiņģelņa	17.7	3.47
5	Darbnīca	68.5	3.47
6	Noliktava	19.1	3.47
7	Koridors	2.6	3.47
8	Koridors	67.2	3.47
9	Sporta zāle	516.3	9.95
10	Koridors	26.5	3.47
11	Gērbtuve	24.5	3.47
12	Mazgātava	1.6	3.47
13	Tualete	1.6	3.47
14	Duša telpa	1.5	3.47
15	Duša telpa	1.5	3.47
16	Duša telpa	1.5	3.47
17	Duša telpa	1.5	3.47
18	Tualete	1.5	3.47
19	Mazgātava	1.5	3.47
20	Gērbtuve	31.1	3.47
21	Duša telpa	1.5	3.47
22	Kabinets	15.5	3.47
23	Koridors	3.9	3.47
24	Vestibīls	44.8	3.47
25	Kāpņu telpa	12.6	3.47
26	Pieļikamais	4.6	3.47
Kopējā telpu platība		970.2	

PIENĒMTIE APZĪMĒJUMI:
 KĒGELI ESOŠĀS STARRSIENAS
 50mm-100mm BIEŽUMĀS SILTINĀTAU 100mm
 ESĒŠĀS STARRSIENAS

1. AUGSTUMA ATZĪMES DOTAS METROS.
 2. VISI IZMĒRI DOTI MILIMETROS.

BIVUZNĒRES MĀRĀS POKĀNES
 PRIVĀTPRASE
 IESVAIĒLĀ 13139 "JĒKAPILS"
 RĪGAS PĀRVALDES
 SERTIFIKĀTS 20-2912
 TB-29117541

Objekts: Iliksties 1. vidusskolas pabeigšanas ēkas un sporta zāles vienāšobrī renovācija

Adrese: Raiņa iela 49, Ilikste, Ilikstes novads

Pasūtītājs: IĻĀKSTES NOVADA PA SVALDĪBA

Projekta Nr.: 13-08_MD

1. STĀVA PLĀNS

AR un BR: M.D.Štālbe
 AR un BR: M.D.Štālbe
 Projekta: M.D.Štālbe
 Marģis

Lapaspilnvarība: ARBK-02
 Lapu skaits: Marģis
 Datums: 10.2013