


2. STĀVA PLĀNS.

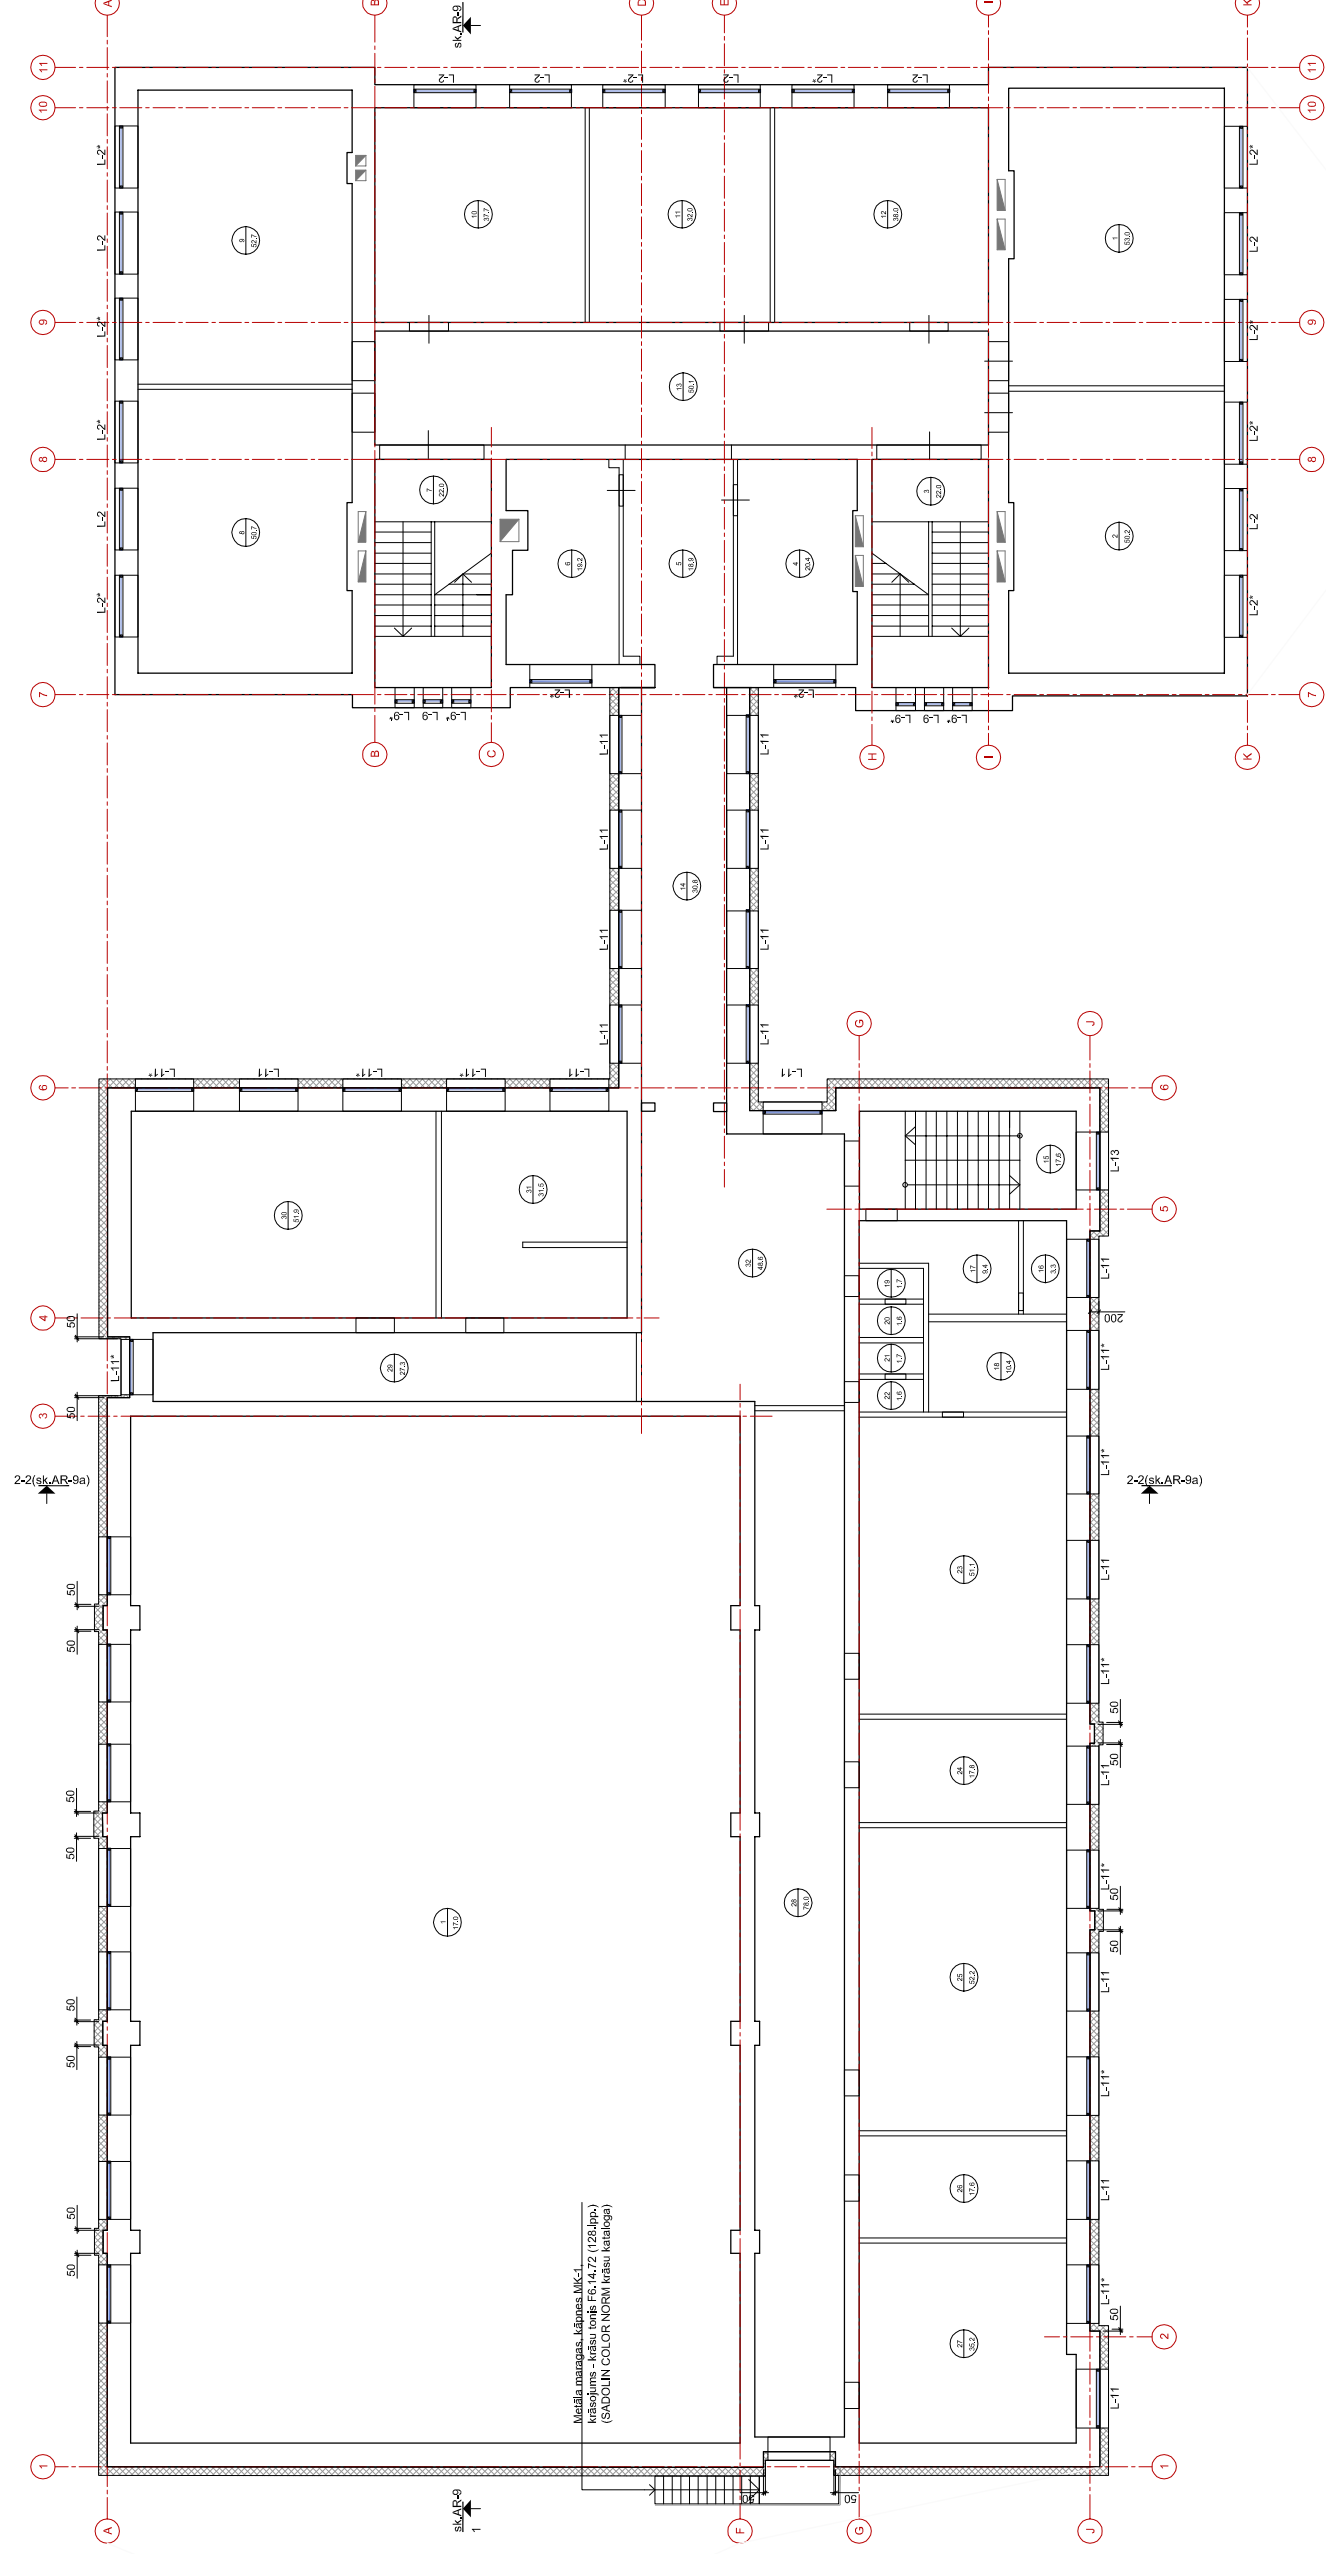

TĒLPU EKSPĻĪKĀCIJA 2. STĀVĀS			
Telpas numurs	Telpas nosaukums	Telpas platība /m ² /	Telpas augstums /m/
1	Klase	53,0	3,60
2	Klase	50,2	3,60
3	Kāpņu telpa	22,0	3,60
4	Kabīnētis	20,4	3,60
5	Koridors	18,9	3,60
6	Kabīnētis	19,2	3,60
7	Kāpņu telpa	22,0	3,60
8	Klase	50,7	3,60
9	Klase	52,7	3,60
10	Klase	37,7	3,60
11	Klase	32,0	3,60
12	Klase	38,0	3,60
13	Koridors	50,1	3,60
14	Koridors	30,8	2,80
15	Kāpņu telpa	17,6	5,00
16	Ventilācijas telpa	3,3	5,00
17	Ventilācijas telpa	9,4	5,00
18	Kabīnētis	10,4	3,04
19	Mazgātava	1,7	3,04
20	Tuālete	1,6	3,04
21	Tuālete	1,7	3,04
22	Mazgātava	1,6	3,04
23	Klase	51,1	3,04
24	Palielēta	17,8	3,04
25	Klase	52,2	3,04
26	Palielēta	17,6	3,04
27	Klase	35,2	3,04
28	Koridors	78,0	4,65
29	Koridors	27,3	3,04
30	Klase	51,9	3,04
31	Virtuve	31,5	3,04
32	Koridors	48,6	4,65
Kopējā telpu platība			956,2

PIENĒMTIE APZĪMĒJUMI:

- MĒBEĻU ESŒSĀS ARBIEVNĀS
- 50mm - 70mm BIEZUMA AKUSTINĀTAU 100mm
- ESŒSĀS STARPŠIENĀS

- 1. AUGSTUMA ATZĪMES DOTAS METROS.
- 2. VISI ZĪMĒRI DOTI MILIMETROS.

BUDVĒRTĒBES MĀRĀS PĀRBAUŠĀNS
 PRIVĀTPRASE
 ARĒHTEKTA BIŅŅU "JĒKAPILS"
 RAJONS: KĀRĪVA
 SERIĪKĀTS: 20-2912
 TB: 29117541

Objekts: Iliksties 1. vidusskolas pabeigšanas ēkas un sporta zāles vienārtības renovācija
 Adrese: Raiņa iela 49, Ilikste, Ilikstes novads
 Pasūtītājs: ILĪKSTES NOVADA PAŠVALDĪBA
 Projekta Nr.: 13-08_MD

2. STĀVA PLĀNS

Arhitekta biroja nosaukums	M.D.Ārīte	Lapa Nr.	ARĪK-03
Projekta nosaukums	M.D.Ārīte	Lapu skaits	
Mērogs		Datums	10.2013