


### 3. STĀVA PLĀNS.

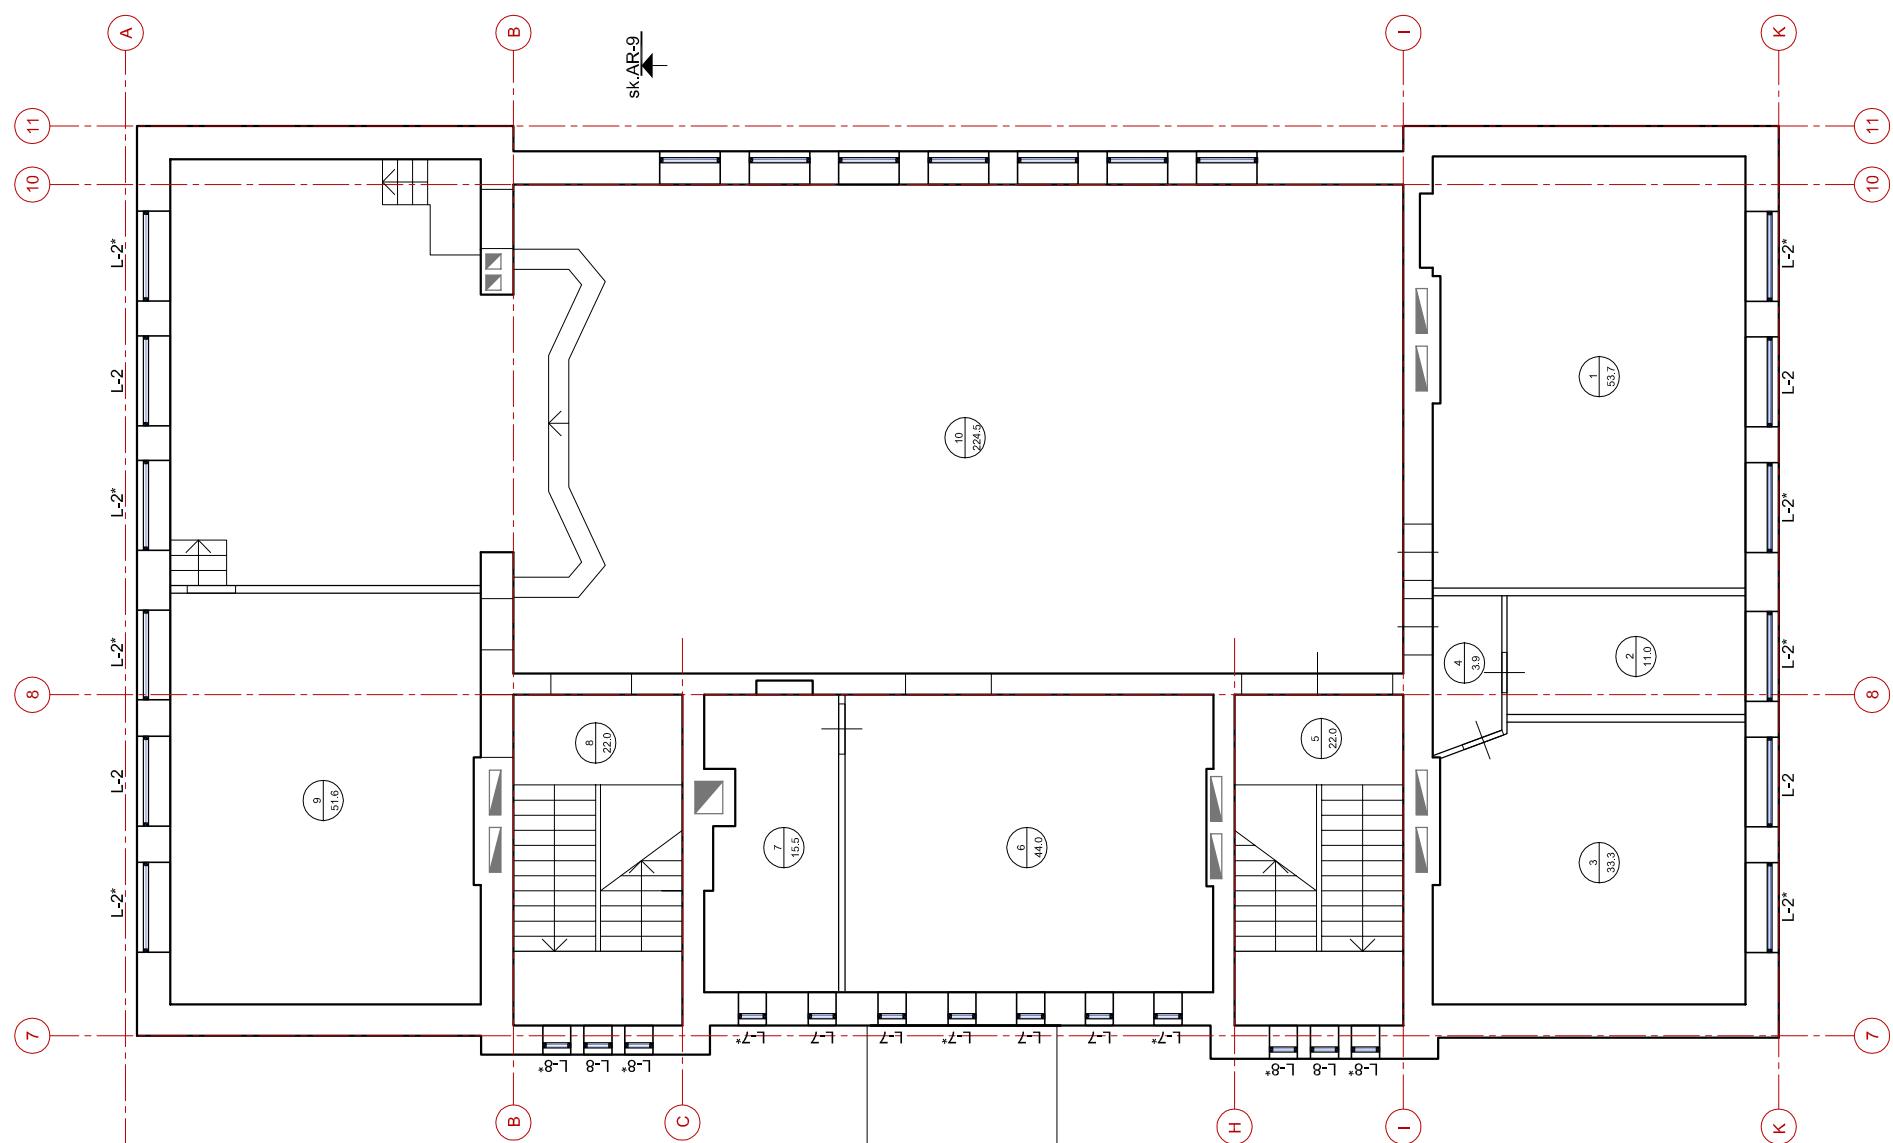

PIENEMTIE APZĪMĒJUMI:

- KIEGEĻU ESOŠĀS ĀRSIENAS  
50mm...70mm BIEZUMĀ AR SILTINĀTĀJU 100mm
- ESOŠĀS STARPSIENAS

### 3. STĀVA PLĀNS

TELPU EKSPLIKĀCIJA 3. STĀVS			
Telpas numurs	Telpas nosaukums	Telpas platība /m <sup>2</sup> /	Telpas augstums /m/
1	Klase	53.7	4.02
2	Kabinets	11.0	4.02
3	Klase	33.3	4.02
4	Koridors	3.9	4.02
5	Kāpņu telpa	22.0	4.02
6	Klase	44.0	4.02
7	Kabinets	15.5	4.02
8	Kāpņu telpa	22.0	4.02
9	Klase	51.6	4.02
10	Zālie	224.5	5.86
<b>Kopēja telpu platība</b>		<b>481.5</b>	

BŪVINŽĒNIERES MĀRAS DRĪKĀNES  
PRIVĀTPRAVE  
VIESTURA IELĀ 31-19, JĒKABPILIS  
REG.NR. 11024711178  
SERTIFIĀTS 202-2912  
Tār.29117541

Objekts	Ilūkstes 1. vidusskolas galvenās ēkās un sporta zāles vienāšotā renovācija	
Adrese	Raiņa iela 49, Ilūkste, Ilūkstes novads	
Pastūtājs	ILŪKSTES NOVADA PAŠVALDĪBA	
Projekta Nr.	13-08_MD	

AR un BK dajās vēd.	M.Driķane	Lapas Nr	AR/BK-04
Projekta	M.Driķane	Lapu skaitis	
		Mērcgs	
		Datums	10.2013

1. AUGSTUMA ATZIMES DOTAS METROS.  
2. VISIZMĒRI DOTTI MILIMETROS.