


# 4. STĀVA PLĀNS.

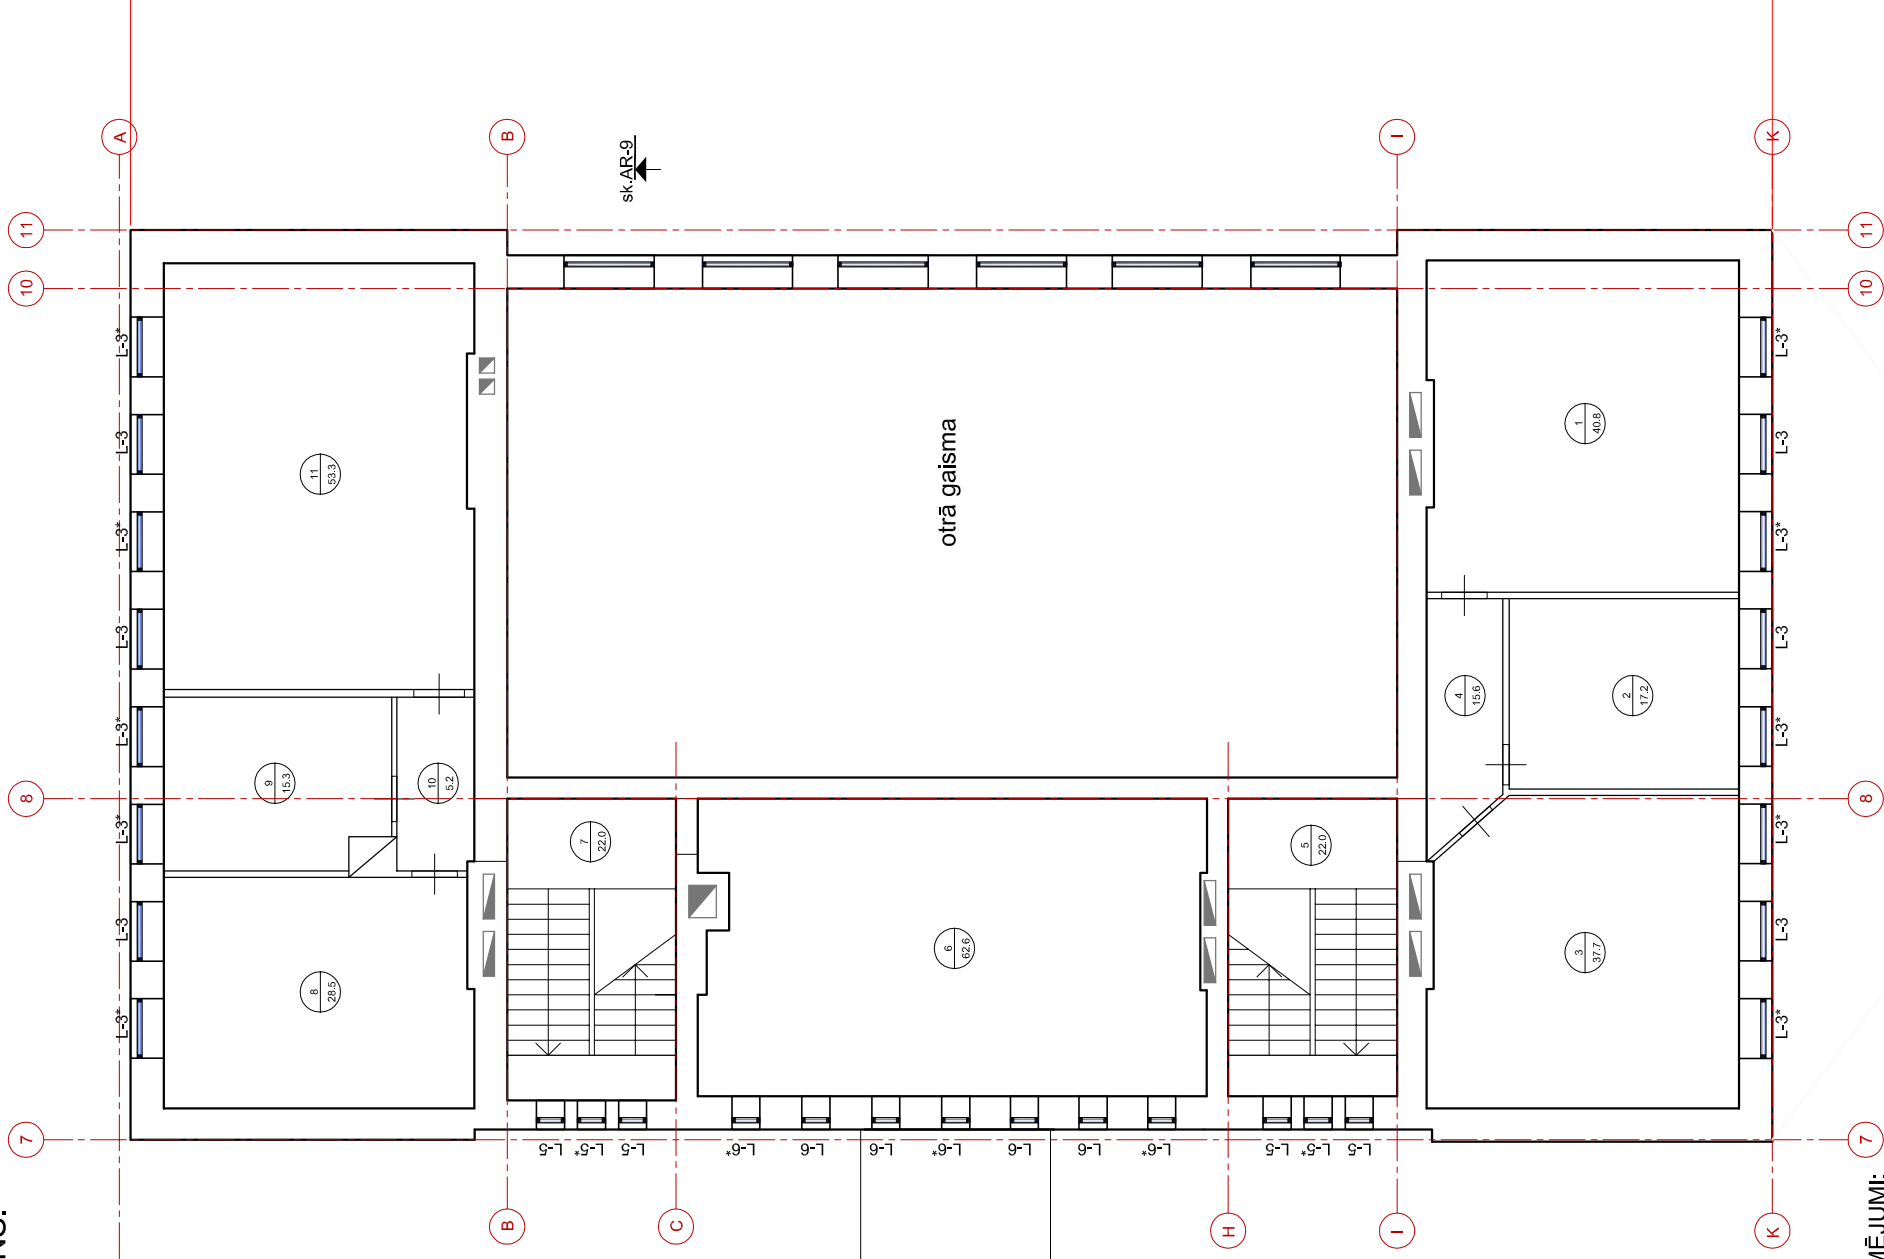

TELPU EKSPLIKĀCIJA 4. STĀVS

Telpas numurs	Telpas nosaukums	Telpas platība /m <sup>2</sup> /	Telpas augstums /m/
1	Klase	40.8	3.30
2	Kabinets	17.2	3.30
3	Klase	37.7	3.30
4	Korīdors	15.6	3.30
5	Kāpņu telpa	22.0	3.30
6	Klase	62.6	3.30
7	Kāpņu telpa	22.0	3.30
8	Klase	28.5	3.30
9	Kabinets	15.3	3.30
10	Korīdors	5.2	3.30
11	Klase	53.3	3.30
<b>Kopēja telpu platība</b>		<b>320.2</b>	

**BŪVINĒNIERES MĀRAS DRIKĀNES**  
 PRIVĀTPRANSE  
 VIESTURA IELĀ 31-19, JĒKABPILS  
 REG.NR. 11024711178  
 SERTIFIKĀTS 20-2912  
 Tālr.29117541

Objekts	Ilūkstes 1. vidusskolas galvenās ēkas un sporta zāles vienāršotā renovācija		
Adrese	Raiņa iela 49, Ilūkste, Ilūkstes novads		
Pasūtītājs	ILŪKSTES NOVADA PAŠVALDĪBA		
Projekta Nr.	13-08_MD		
<b>4. STĀVA PLĀNS</b>			
AR un BK daļas vad.	M.Driķāne	Lapas.Nr	AR/BK-05
Projektēja	M.Driķāne	Lapu skaits	
		Mērogs	
		Datums	10.2013

**PIEŅEMTIE APZĪMĒJUMI:**

- KĪEGĻU ESOŠĀS ĀRSIENAS
- 510mm...700mm BIEZUMĀ AR SILTINĀTĀJU 100mm
- ESOŠĀS STARPSIENAS

1. AUGSTUMA ATZĪMES DOTAS METROS.  
 2. VISI IZMĒRI DOTI MILIMETROS.