



DIENVIDU FASĀDE M 1:200

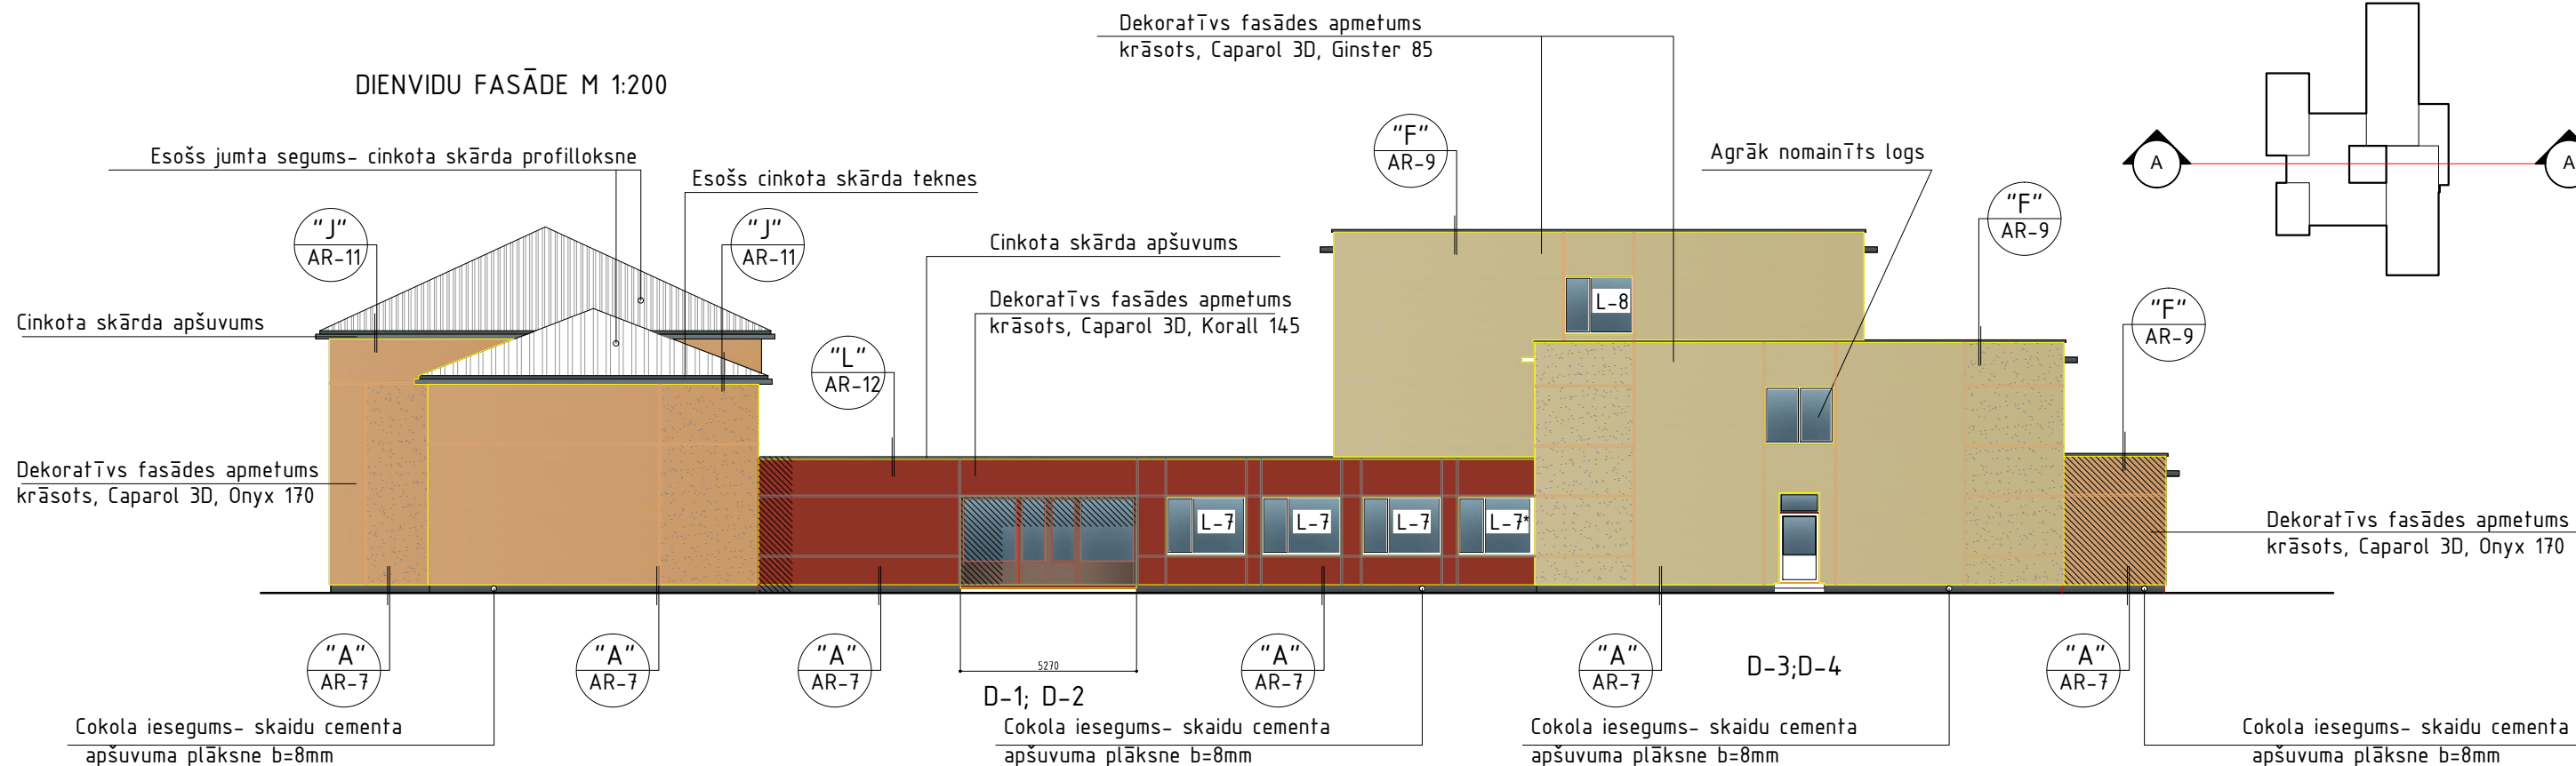

DIENVIDU FASĀDE- ŠĶĒLUMS PA A-A M 1:200

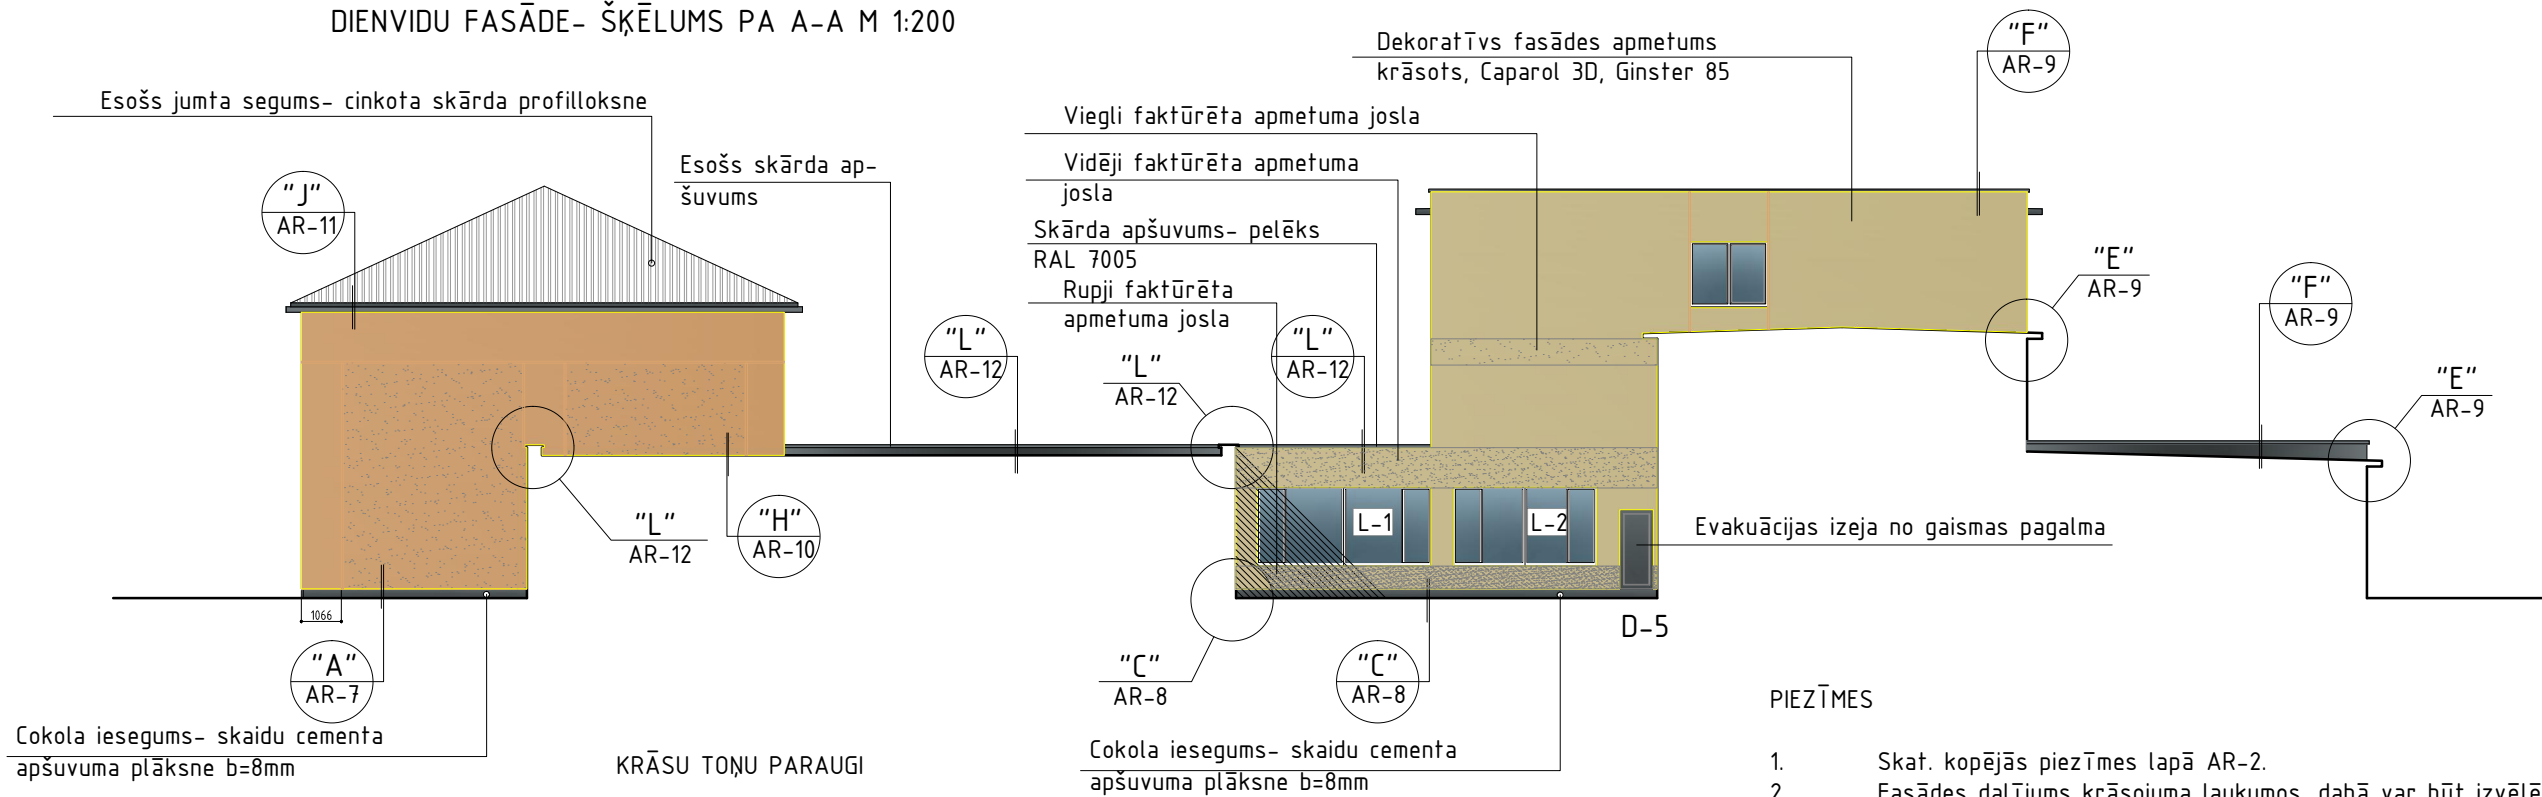


PIEZĪMES

1. Skat. kopējās piezīmes lapā AR-2.
2. Fasādes daļījums krāsojuma laukumos, dabā var būt izvēlēts atšķirīgs.

**KRĀSU TONU PARAUGI**

	Ēkas ārsienas dekoratīvs fasādes apmetums-krāsots- Caparol 3D, Onyx 170		Cokola apšuvuma plāksnes-nekrāsotas, cementa pelēkas
	Ēkas ārsienas dekoratīvs fasādes apmetums-krāsots- Caparol 3D, Ginster 85		Skārda izstrādājumi RAL 7005 (pelēks)
	Ēkas ārsienas dekoratīvs fasādes apmetums-krāsots- Caparol 3D, Korall 145		

pasūtītājs		Subātes pamatskola						Proj. Nr.		
objekts		Subātes pamatskolas fasādes vienkāršotā renovācija						67-13		
adrese		Ilūkstes nov., Subāte, Tīrgus laukums 20								
PDVad.	T.TIMPARS		27.05.2013.	daļa	stadija	lapas nr.	lapu sk.	m rogs		
IZSTR.	T.TIMPARS		27.05.2013.	AR	vr	1		1:200		
Fasādes (dienvidu fasādē, šķēlums A-A)										
SIA "Ēkas siltināšana" vien. reģ.Nr. 40103224136 būvkomersanta reģ. Nr. 7723-R tel. 26519885										