



Mezgli "A" M1:10

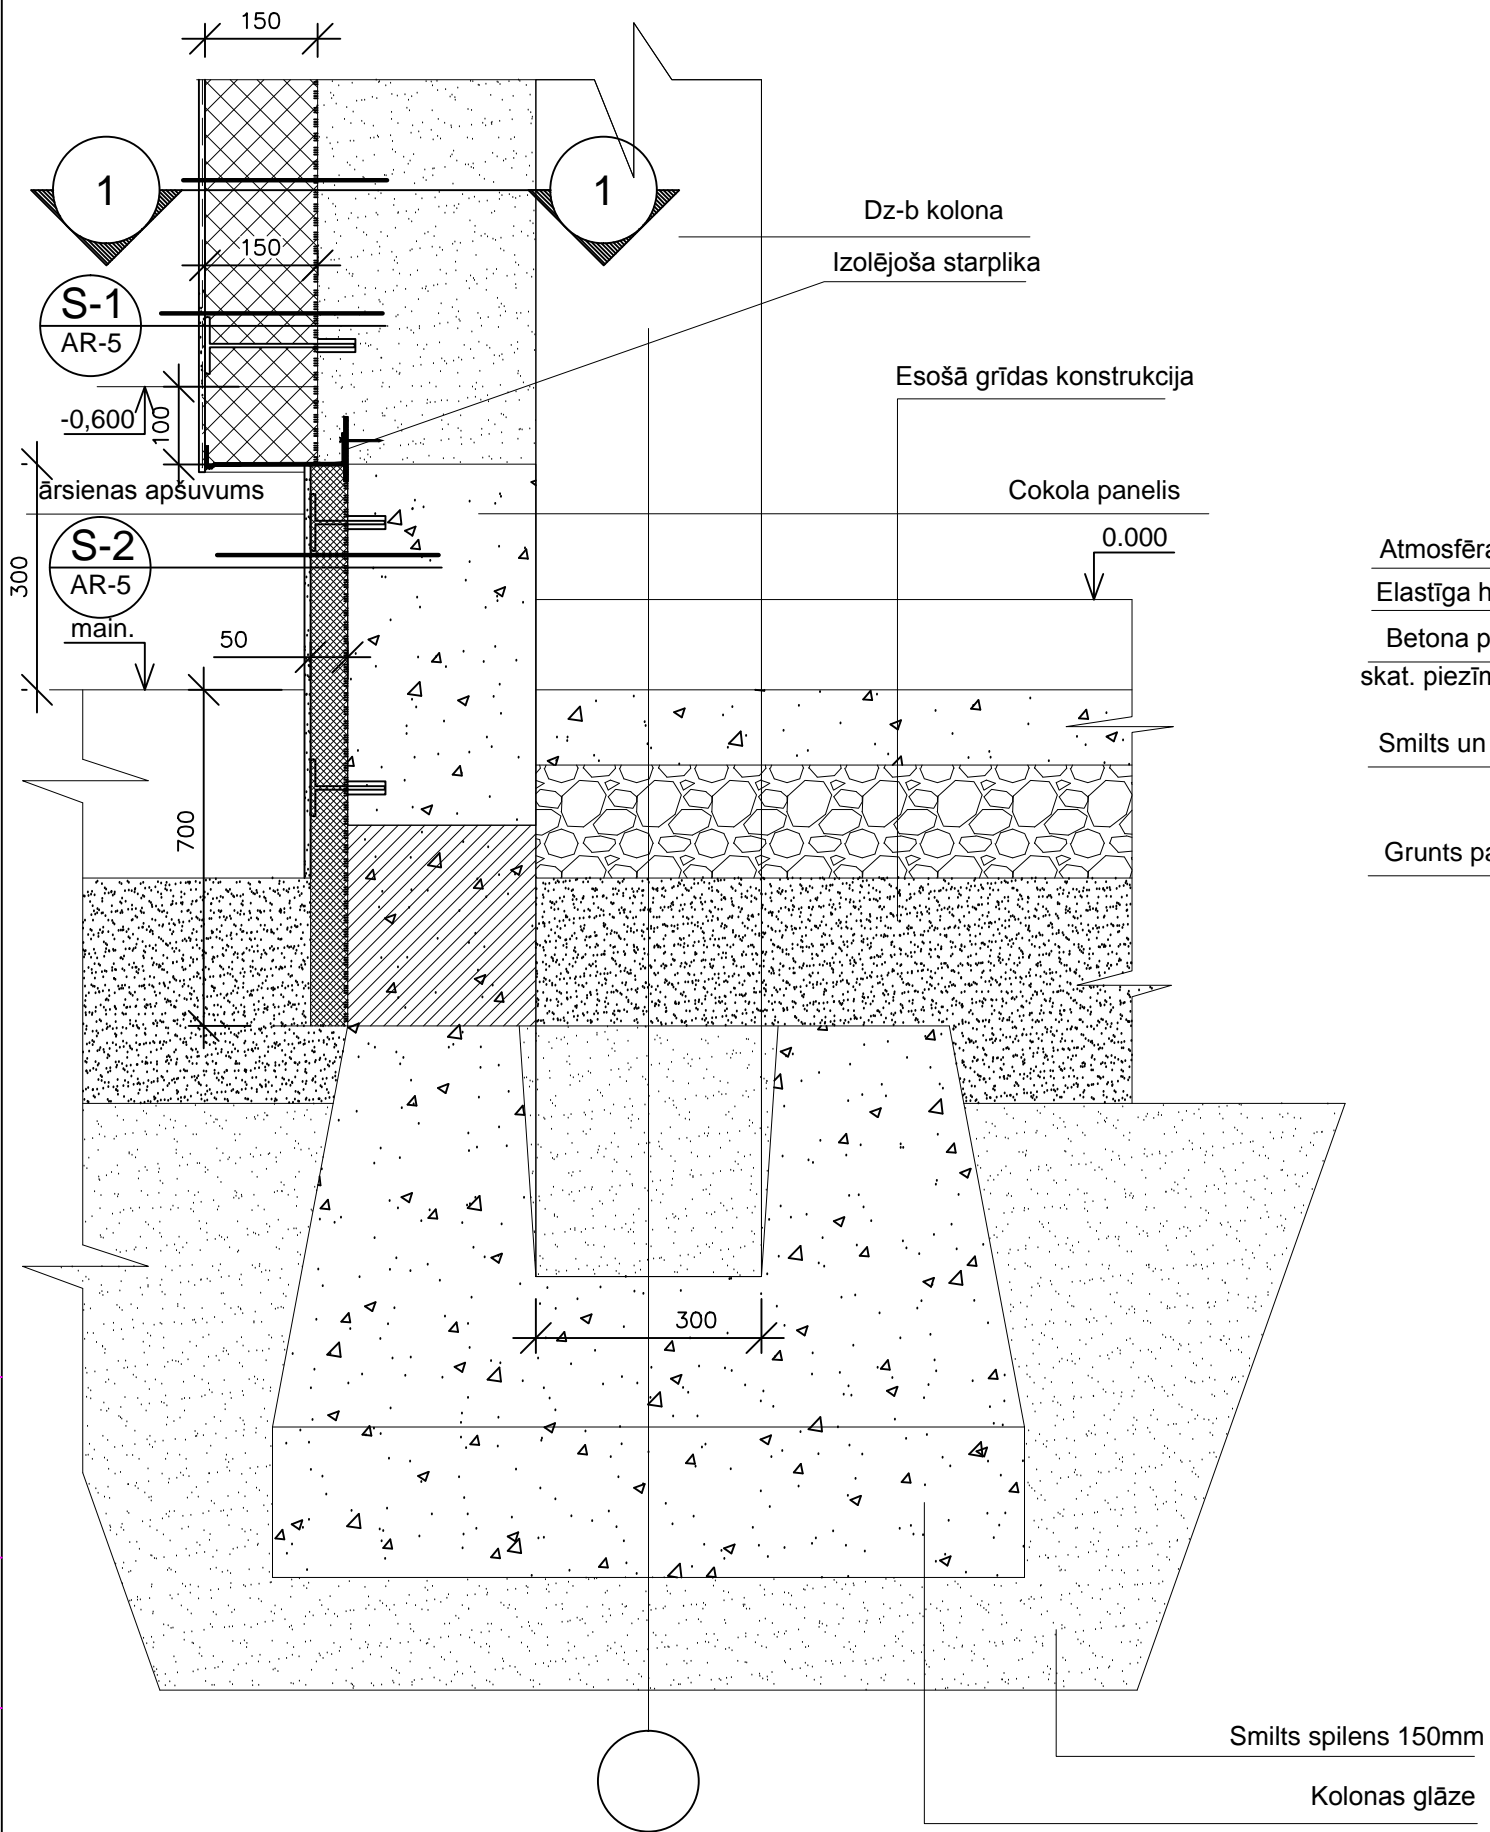


Mezgli "B" M1:10

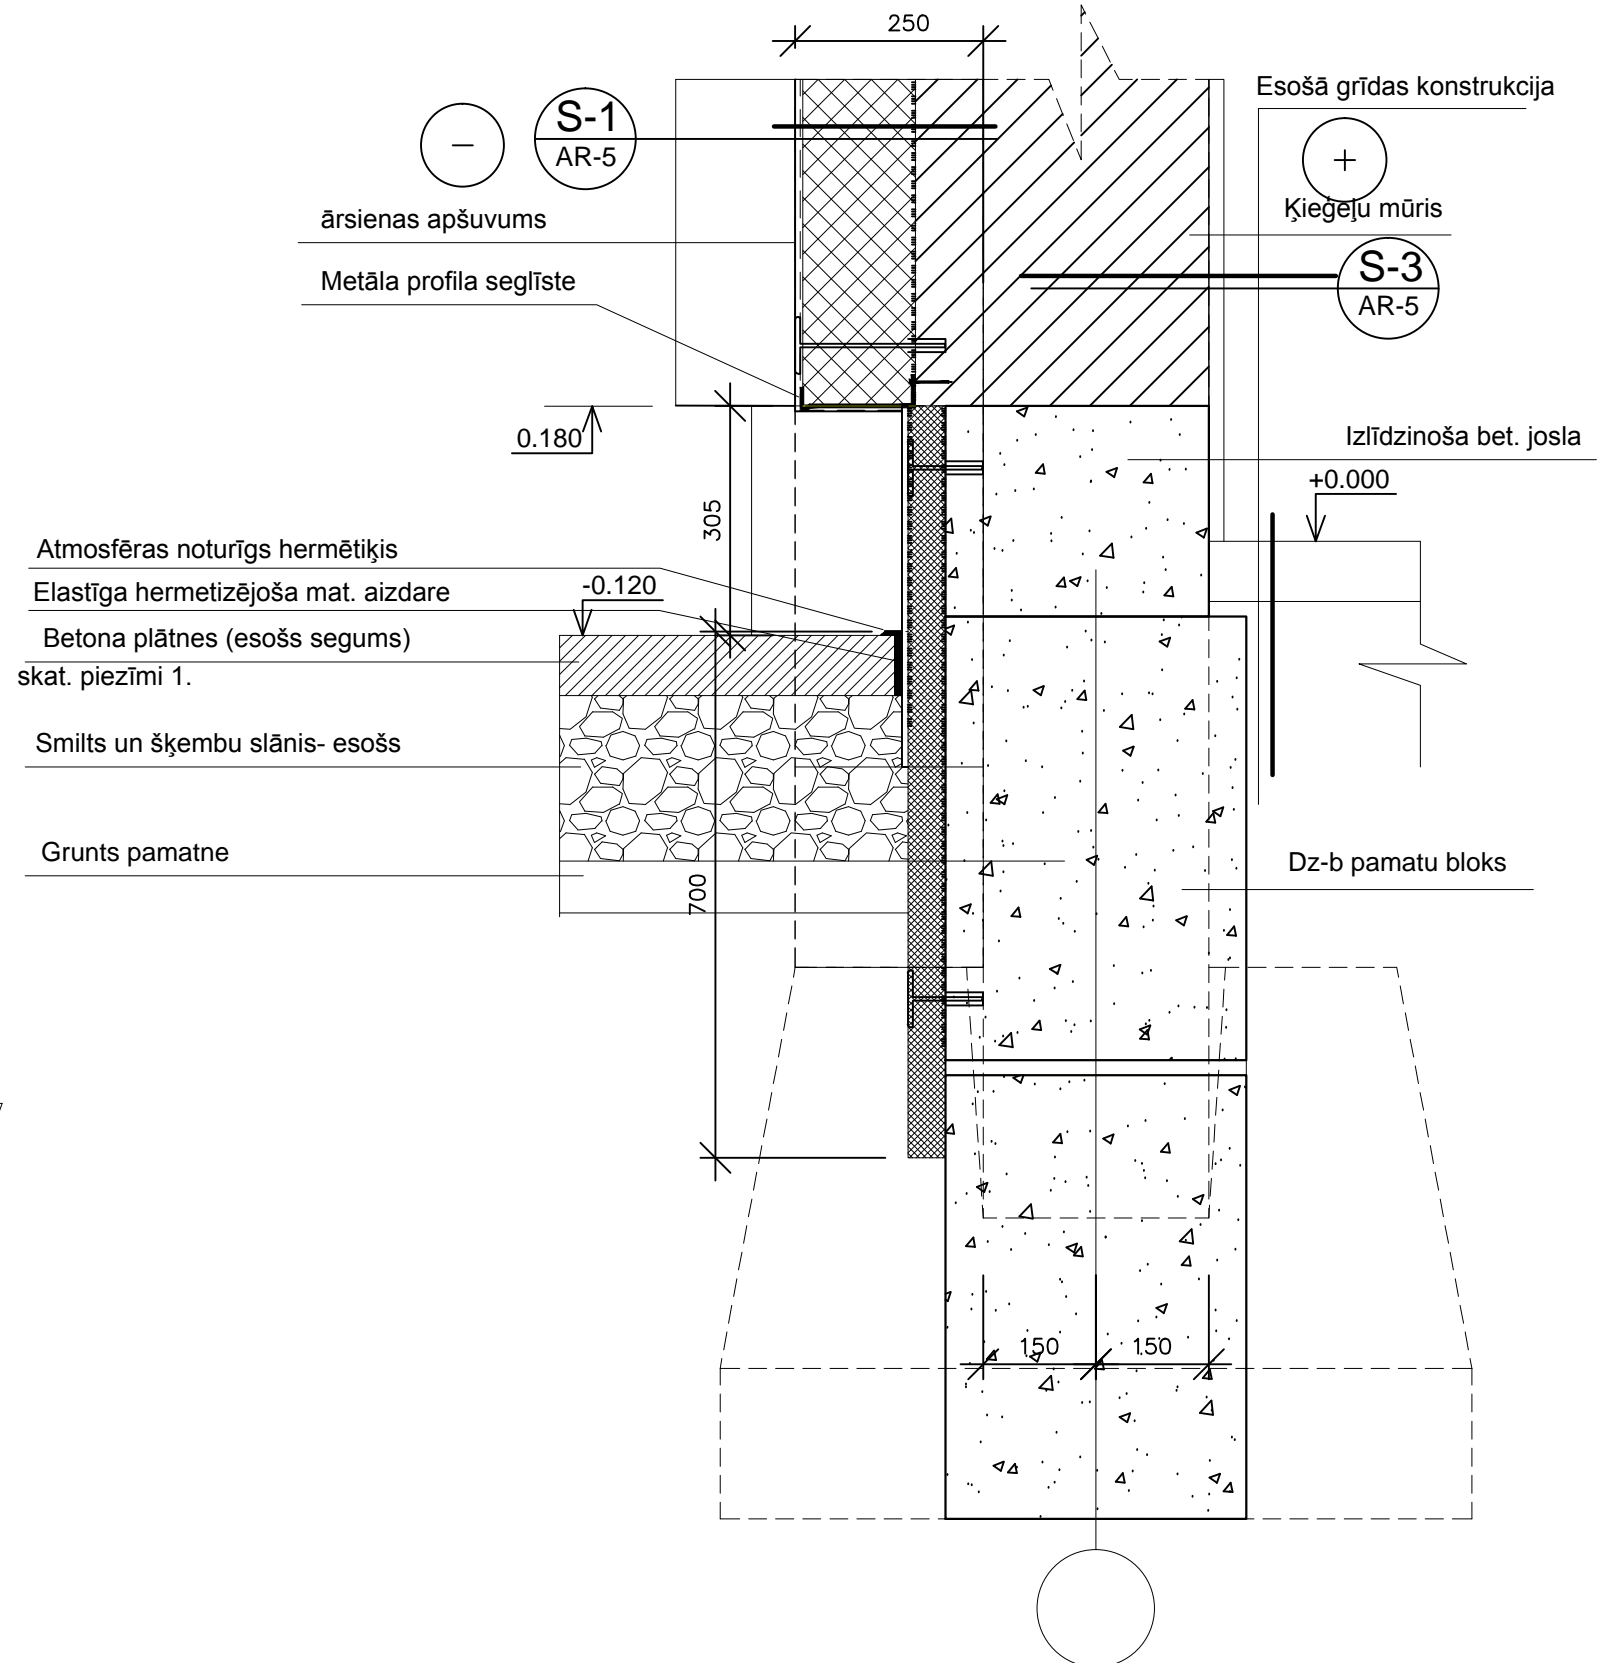

- Atmosfēras noturīgs hermētiķis
- Elastīga hermetizējoša mat. aizdare
- Betona plātnes (esošs segums) skat. piezīmi 1.
- Smilts un šķembu slānis- esošs
- Grunts pamatne

1. Dabā mezgli var būt ierīkoti atšķirīgi, risinājumus saskaņojot ar projekta autoriem.

pasūtītājs		Subātes pamatskola				Proj. Nr.		
objekts		Subātes pamatskolas fasādes vienkāršotā renovācija				67-13		
adrese		Ilūkstes nov., Subāte, Tirgus laukums 20						
PDVad.	T.TIMPARS	27.05.2013.	daļa	stadija	lapas nr.	lapu sk.	mērogs	SIA "Ēkas siltināšana" vien. reģ.Nr. 40103224136 būvkomersanta reģ. Nr. 7723-R tel. 26519885
IZSTR.	T.TIMPARS	27.05.2013.	AR	vr	7	-	1:10	
Cokola ierīkošanas mezgli								