



Jumta un nesiltinātas sienas sadurmezgls (mezgls "G") M 1:10  
siltināta jumta pieslēgums nesiltinātai sienai

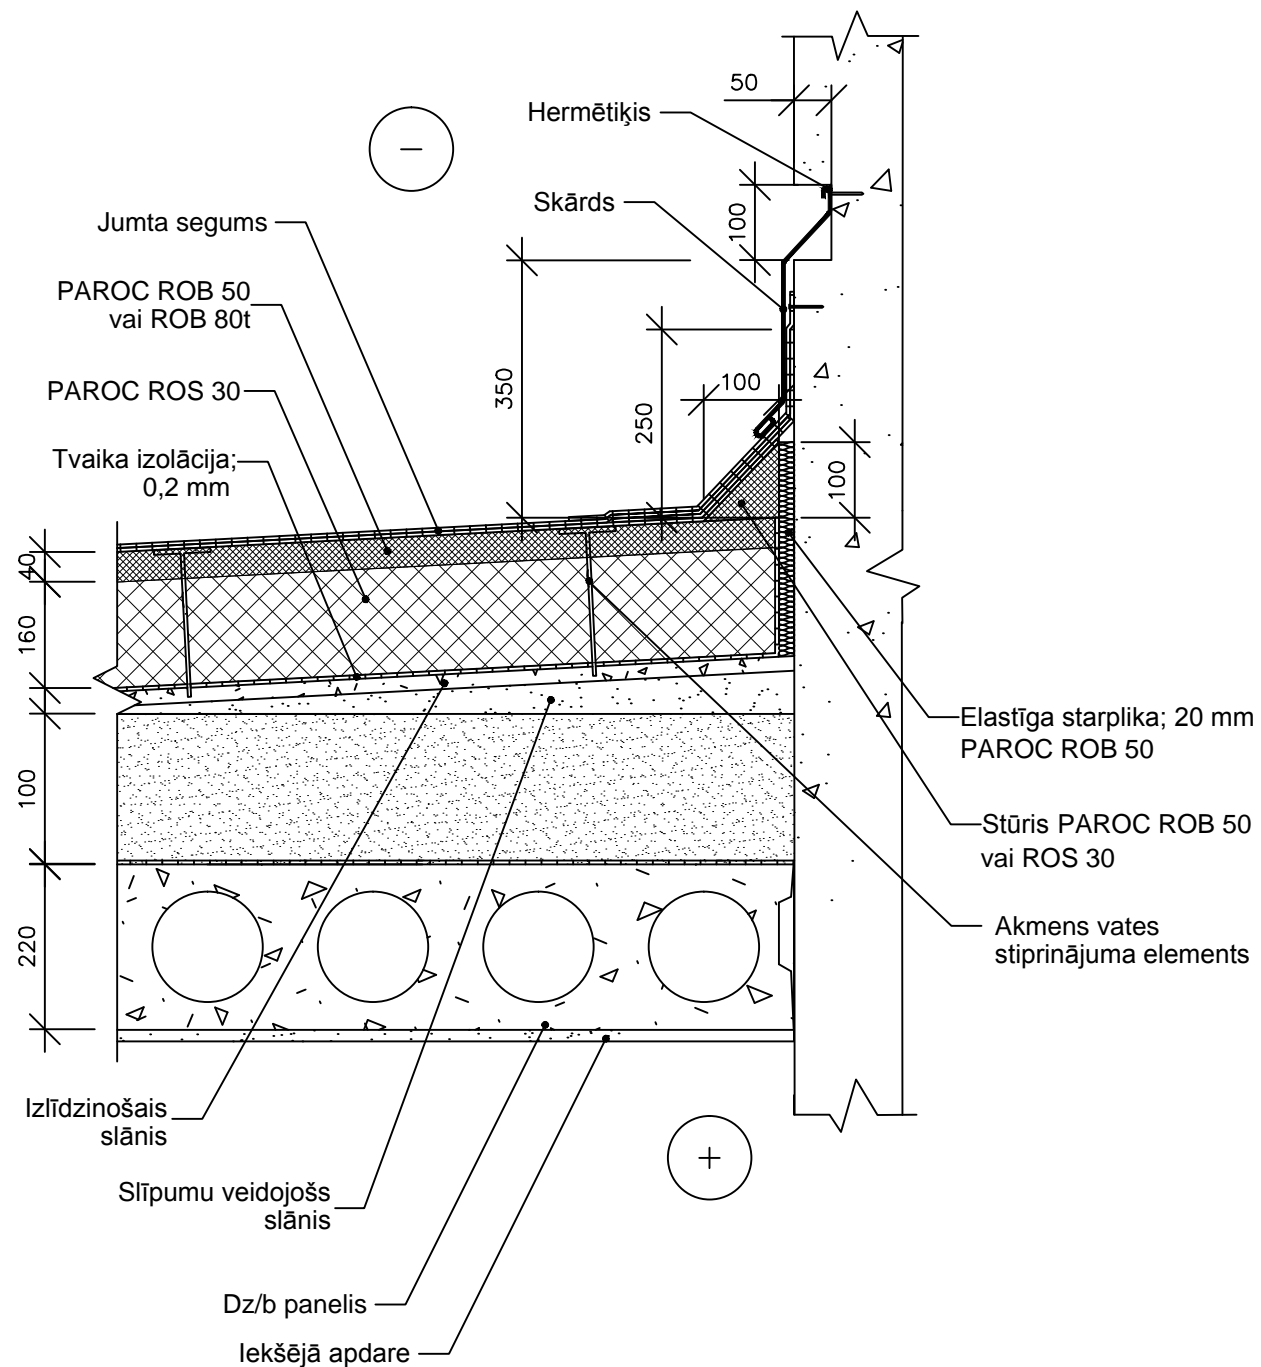

Jumta un siltinātas sienas sadurmezgls (mezgls "H") M 1:10  
siltināta jumta pieslēgums siltinātai sienai

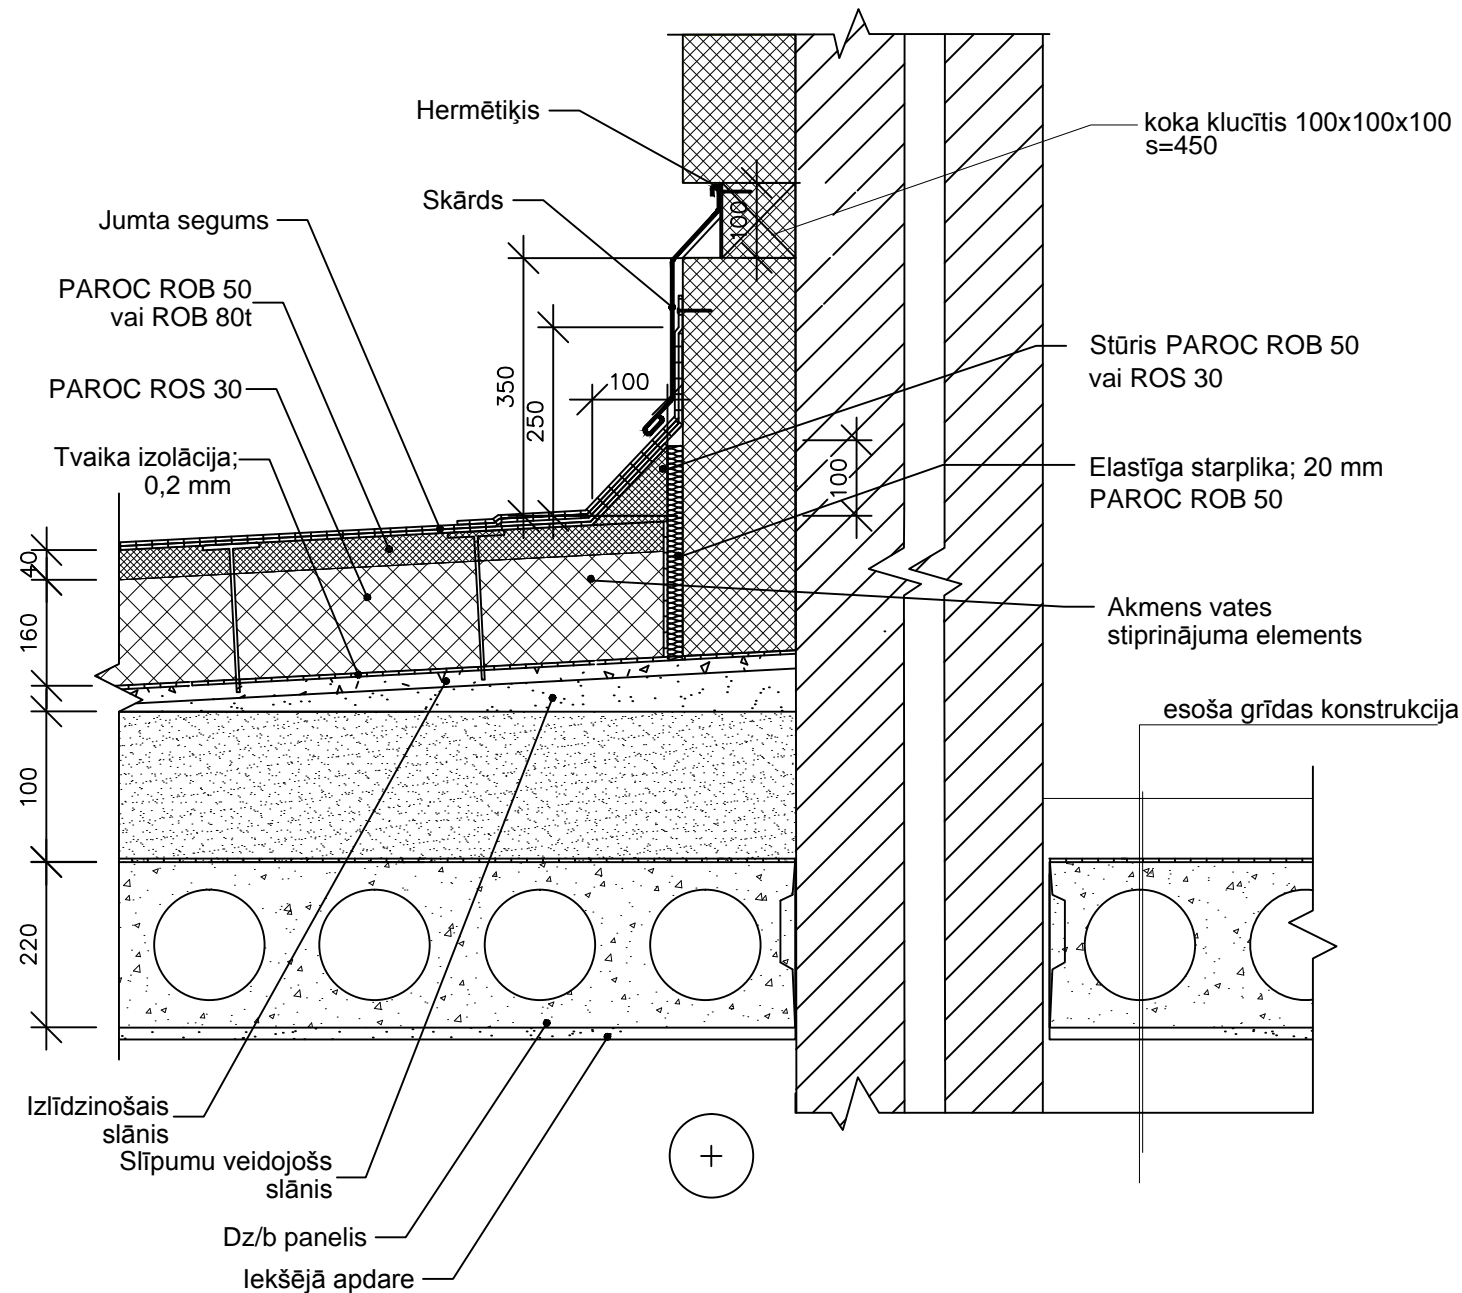

1. Dabā mezgli var būt ierīkoti atšķirīgi, risinājumus saskaņojot ar projekta autoriem.

pasūtītājs		Subātes pamatskola			Proj. Nr.		67-13	
objekts		Subātes pamatskolas fasādes vienkāršotā renovācija			lapu sk.		-	
adrese		Ilūkstes nov., Subāte, Tirgus laukums 20			mērogs		1:10	
PDVad.	T.TIMPARS	27.05.2013.	daļa	stadija	lapas nr.	10		
IZSTR.	T.TIMPARS	27.05.2013.	AR	vr				
Dzegu mezgli "G"; "H"								



SIA "Ēkas siltināšana"  
vien. reģ.Nr. 40103224136  
būvkomersanta reģ.  
Nr. 7723-R tel. 26519885