


Dzegas Dz-2 ierīkošanas mezgls "J" M1:10

Mezgli "K" M1:10
parapeta ierīkošana jumtam ar iekšējo līetus ūdens novadīšanas sistēmu
agrāk siltinātām savietotām jumtām

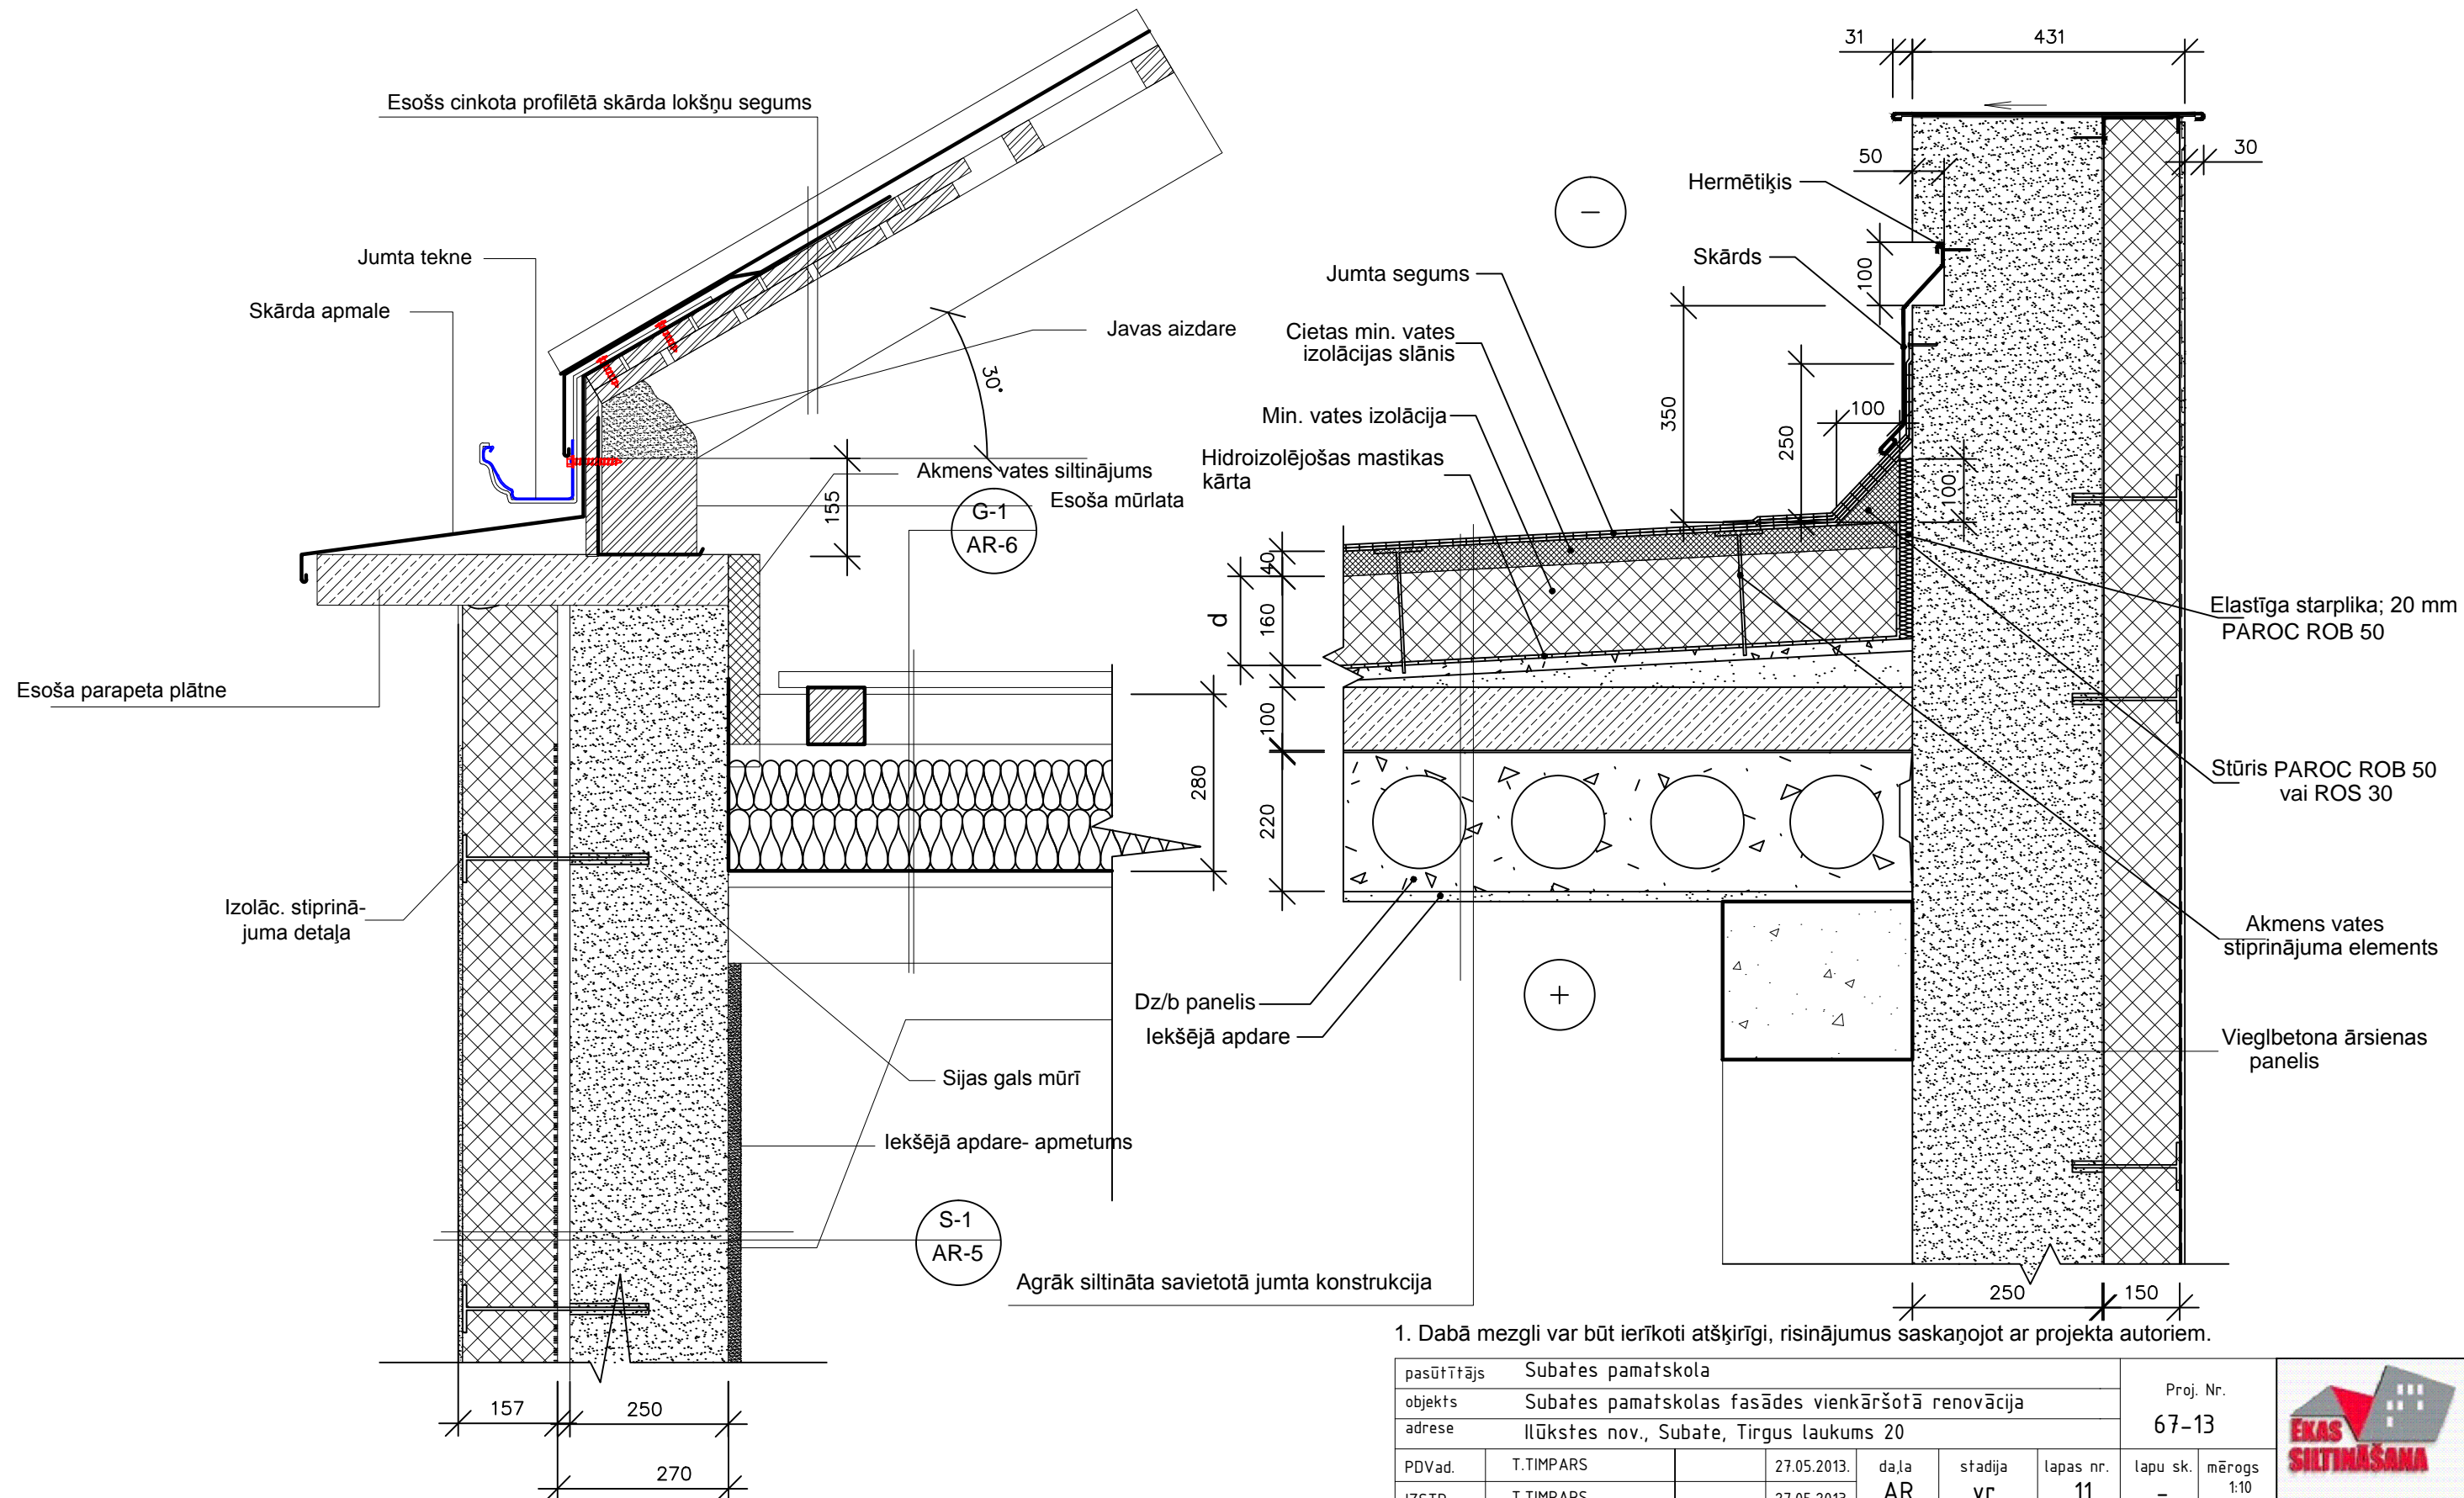

1. Dabā mezgli var būt ierīkoti atšķirīgi, risinājumus saskaņojot ar projekta autoriem.

pasūtītājs		Subātes pamatskola				Proj. Nr.		67-13	
objekts		Subātes pamatskolas fasādes vienkāršotā renovācija							
adrese		Ilūkstes nov., Subāte, Tirgus laukums 20							
PDVad.	T.TIMPARS		27.05.2013.	daļa	stadija	lapas nr.	lapu sk.	mērogs	
IZSTR.	T.TIMPARS		27.05.2013.	AR	vr	11	-	1:10	
Dzegu mezgli "J"; "K"									



SIA "Ēkas siltināšana"
vien. reģ.Nr. 40103224136
būvkomersanta reģ.
Nr. 7723-R tel. 26519885