KATLU MĀJAS SHĒMA

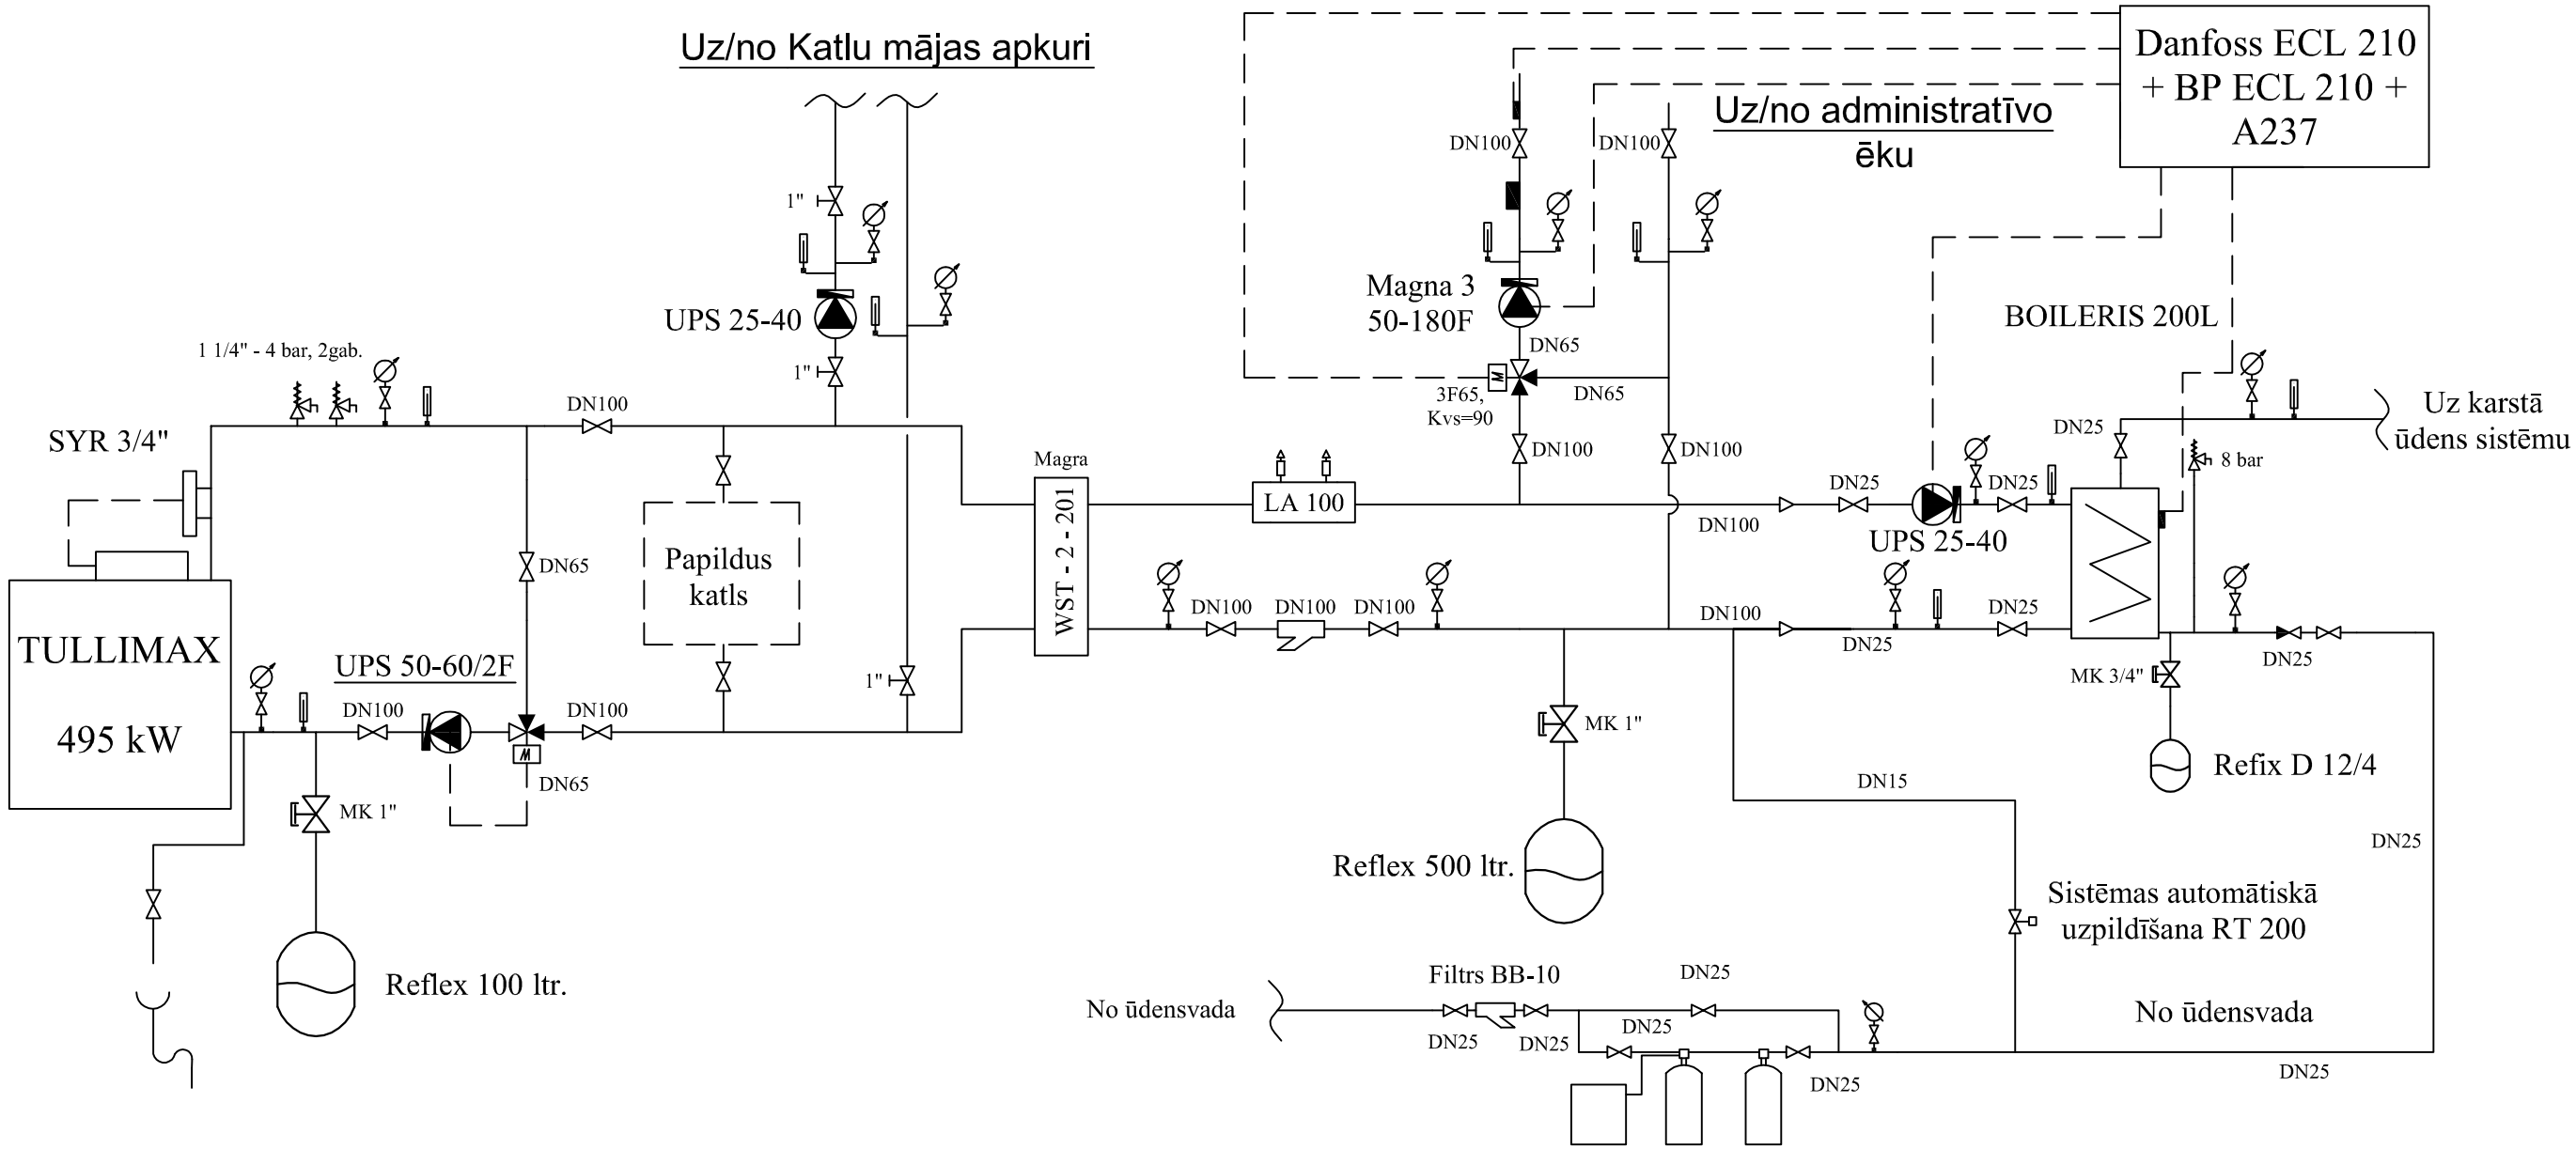

APZĪMĒJUMI

	Sūknis ar hidraulisko bremzi		Lodveida krāns
	Termometrs		Vienvirziena vārsts
	Manometrs		Smalkais filtrs
	Drošības vārsts	MK 1"	Kapes ventilis
	Trejceļu vārsts	RT 200	Maksimālā spiediena ierobežotājs
LA 100	Centrālais atgaisotājs	WST 2-201	Hidrauliskais atdalītājs Magra

Pasūtījuma Nr.				Pasūtītājs: Ilūkstes novada dome	Fails:	Formats:	Marka:
Paraksts un datums:							
Amats	Uzvārds	Paraksts	Dat.	Objekts: Bebrenes arodvidusskolas katlu māja	Stadija	Mērogs	Lapa	Lapu sk.
					IZ		1	1
Izstrādāja								
Pārbaudīja				Lapas nosaukums: Katlu mājas shēma				