

LATVIJAS REPUBLIKAS VALSTS ZEMES DIENESTS
DIENVIDLATGALES REĢIONĀLĀ NODAĻA

BŪVES
KADASTRĀLĀS UZMĒRĪŠANAS
LIETA

Lietas numurs	44070010148008-01
Lapu skaits	10
Kadastra apzīmējums	44070010148008
Nosaukums	Skolas internāts
Adrese	Stadiona iela 1, Ilūkste, Ilūkstes nov., Daugavpils raj.

Atzīme par atsavināšanas aizliegumu vai apgrūtinājumu		
(pamatojums)	(paraksts)	(Vārds, Uzvārds)

Atzīme par reģistrāciju Nekustamā īpašuma valsts kadastra informācijas sistēmā

Z.V.

Kadastrālās uzmērīšanas izpildītāji:

Izpildes datums: 01.11.2007

Marija Ponomarjova

(paraksts)

Kadastrālās uzmērīšanas darba pārbaudītājs:

Pārbaudes datums: 01.11.2007

Valentīna Kiseļova

(paraksts)

Reģionālās nodaļas vadītājs (pilnvarotā persona):

(Vārds, Uzvārds)

(paraksts)

Datums: _____ .gada 02. 11. 2007



INFORMĀCIJA PAR PASŪTĪJUMU

Kadastrālās uzmērīšanas pasūtītāji: Daugavpils rajona Ilūkstes novada dome

Iesniegtie dokumenti:

17.01.2006. Nr.75115, VZD Dienvidlatgales reģionālā nodaļa, Pasūtījuma pieteikums

INFORMĀCIJA PAR BŪVI

Pamatinformācija	
Nosaukums	Skolas internāts
Galvenais lietošanas veids	1263 Skolas, universitātes un zinātniskās pētniecības ēkas
Kapitalitātes grupa	II
Virszemes stāvu skaits	2
Pazemes stāvu skaits	1
Telpu grupu skaits	3
Dzīvokļu skaits	0
Ekspluatācijas uzsākšanas gads	1985
Ekspluatācijā pieņemšanas gads	
Patvaļīgās būvniecības pazīmes	NAV
Fiziskais nolietojums	20
Apsekošanas datums	20.03.2007

Konstruktīvie elementi		
Konstruktīvais elements	Materiāls	Apraksts
Pamati	Dzelzsbetons/ betons	sienas nenožīmīgas deformācijas
Ārsienas	Ķieģeļu mūris	nenozīmīgs fasādes horizontālo līniju izliekums
Pārsegumi	Dzelzsbetons/ betons	ieliekumu nav
Jumts	Gumijotie lokšņu materiāli/ ruberoīds	jumta segums ar nelieliem virskārtas bojājumiem

Tehniskie rādītāji		
Veids	Apjoms (mērvienība)	Nosaukums
Apbūves laukums	510.1 apbūves laukuma kv.m.	
Būvtilpums	3841 kub.m.	

Labiekārtojumi		
Veids	Apjoms (skaits)	Apraksts
Vietējā centralizētā apkure		Vietējais centralizētais siltumapgādes objekts īpašuma sastāvā ar kurināmo - akmeņogles

Veids	Apjoms (skaits)	Apraksts
Elektroapgāde		Zemsprieguma, vienfāzes
Aukstā ūdens apgāde		No apdzīvotas vietas tīkla
Karstā ūdens apgāde		No cita īpašuma siltā ūdens apgādes avota
Kanalizācija		Saimniecības-fekālā kanalizācija apdzīvotas vietas /cita īpašuma/ kanalizācijas tīklā
Tualetes telpa	11	
Vannas (dušas) telpa	8	
Savietotā sanitārtehniskā telpa	1	

BŪVES EKSPLIKĀCIJA

Kopējā platība	1034.8
Lietderīgā platība	1034.8
Nedzīvojamo telpu platība	1034.8
Nedzīvojamo iekštelpu platība	1034.8

TELPU GRUPAS EKSPLIKĀCIJA

Telpu grupas numurs	Adreses numurs	Telpu grupas nosaukums	Telpu grupas kopējā platība
001		Skolas internāts	370.0
002		Skolas internāts	341.2
003		Skolas internāts	323.6

Telpu grupas numurs		Adreses numurs	Telpu grupas lietošanas veids			
001			1263	Izglītības telpu grupa		
Stāvs	Telpas numurs	Telpas nosaukums	Telpas platība		Telpas augstums	Patvalīgās būvniecības pazīme
			Nedzīvojamā iekštelpa	Nedzīvojamā ārtelpa		
1	1	Istaba	14.2		2.56	
1	2	Virtuve	7.7		2.56	
1	3	Vannas istaba	2.8		2.56	
1	4	Tualete	1.4		2.56	
1	5	Koridors	7.1		2.56	
1	6	Istaba	18.2		2.56	

Stāvs	Telpas numurs	Telpas nosaukums	Telpas platība		Telpas augstums	Patvaļīgās būvniecības pazīme
			Nedzīvojamā iekštelpa	Nedzīvojamā ārtelpa		
1	7	Istaba	17.3		2.56	
1	8	Skapis	0.5		2.56	
1	9	Skapis	0.6		2.56	
1	10	Koridors	2.5		2.56	
1	11	Tualete	2.0		2.56	
1	12	Istaba	14.0		2.56	
1	13	Tualete	2.0		2.56	
1	14	Koridors	2.3		2.56	
1	15	Istaba	13.6		2.56	
1	16	Skapis	0.5		2.56	
1	17	Istaba	16.9		2.56	
1	18	Skapis	0.7		2.56	
1	19	Koridors	21.9		2.90	
1	20	Koridors	1.3		2.90	
1	21	Palīgtelpa	9.0		2.90	
1	22	Istaba	7.7		2.56	
1	23	Koridors	6.2		2.56	
1	24	Savienotā sanitārtehniskā telpa	2.3		2.56	
1	25	Istaba	9.5		2.56	
1	26	Tualete	5.3		2.56	
1	27	Palīgtelpa	16.4		2.56	
1	28	Palīgtelpa	4.5		2.56	
1	29	Istaba	12.3		2.56	
1	30	Skapis	0.5		2.56	
1	31	Tualete	2.2		2.56	
1	32	Koridors	2.5		2.56	
1	33	Skapis	0.7		2.56	
1	34	Istaba	18.4		2.56	
1	35	Istaba	19.5		2.56	
1	36	Virtuve	7.5		2.56	
1	37	Vannas istaba	2.7		2.56	
1	38	Tualete	1.4		2.56	
1	39	Koridors	6.3		2.56	
1	40	Istaba	14.8		2.56	
1	41	Kāpņu telpa	14.9		2.56	
1	42	Koridors	1.5		2.56	
1	43	Kāpņu telpa	16.4		2.56	
1	44	Koridors	40.0		2.56	

Stāvs	Telpas numurs	Telpas nosaukums	Telpas platība		Telpas augstums	Patvalīgās būvniecības pazīme
			Nedzīvojamā iekštelpa	Nedzīvojamā ārtelpa		
Kopā			370.0	0.0		
Nedzīvojamo telpu platība			370.0			

Telpu grupas numurs	Adreses numurs	Telpu grupas lietošanas veids
002	1263	Izglītības telpu grupa

Stāvs	Telpas numurs	Telpas nosaukums	Telpas platība		Telpas augstums	Patvalīgās būvniecības pazīme
			Nedzīvojamā iekštelpa	Nedzīvojamā ārtelpa		
2	1	Istaba	15.0		2.50	
2	2	Virtuve	7.3		2.50	
2	3	Vannas istaba	2.7		2.50	
2	4	Tualete	1.3		2.50	
2	5	Koridors	6.7		2.50	
2	6	Istaba	18.7		2.50	
2	7	Istaba	16.6		2.50	
2	8	Skapis	0.6		2.50	
2	9	Skapis	0.5		2.50	
2	10	Istaba	11.8		2.50	
2	11	Tualete	2.2		2.50	
2	12	Koridors	3.0		2.50	
2	13	Istaba	37.4		2.50	
2	14	Kāpņu telpa	16.6		2.50	
2	15	Kabinets	37.7		2.50	
2	16	Kabinets	13.5		2.50	
2	17	Tualete	3.8		2.50	
2	18	Kabinets	38.0		2.50	
2	19	Kabinets	18.4		2.50	
2	20	Virtuve	7.9		2.50	
2	21	Vannas istaba	2.6		2.50	
2	22	Tualete	1.3		2.50	
2	23	Koridors	5.9		2.50	
2	24	Istaba	15.2		2.50	
2	25	Koridors	39.6		2.50	
2	26	Kāpņu telpa	16.9		2.50	

Stāvs	Telpas numurs	Telpas nosaukums	Telpas platība		Telpas augstums	Patvaļīgās būvniecības pazīme
			Nedzīvojamā iekštelpa	Nedzīvojamā ārtelpa		
Kopā			341.2	0.0		
Nedzīvojamo telpu platība			341.2			

Telpu grupas numurs	Adreses numurs	Telpu grupas lietošanas veids
003	1263	Izglītības telpu grupa


Stāvs	Telpas numurs	Telpas nosaukums	Telpas platība		Telpas augstums	Patvaļīgās būvniecības pazīme
			Nedzīvojamā iekštelpa	Nedzīvojamā ārtelpa		
-1	1	Pagrabs	33.6		2.56	
-1	2	Sporta zāle	53.3		2.56	
-1	3	Elektrosadales telpa	9.9		2.56	
-1	4	Tualete	2.2		2.56	
-1	5	Koridors	2.1		2.56	
-1	6	Siltummezgls	24.7		2.56	
-1	7	Pieliekamais	17.9		2.56	
-1	8	Ģērbtuve	7.5		2.56	
-1	9	Koridors	3.8		2.56	
-1	10	Dušas telpa	1.4		2.56	
-1	11	Dušas telpa	1.2		2.56	
-1	12	Koridors	1.6		2.56	
-1	13	Ģērbtuve	12.5		2.56	
-1	14	Dušas telpa	1.4		2.56	
-1	15	Dušas telpa	1.4		2.56	
-1	16	Koridors	2.0		2.56	
-1	17	Palīgtelpa	7.9		2.56	
-1	18	Palīgtelpa	6.3		2.56	
-1	19	Koridors	5.8		2.56	
-1	20	Palīgtelpa	8.5		2.56	
-1	21	Noliktava	14.5		2.56	
-1	22	Palīgtelpa	7.7		2.56	
-1	23	Palīgtelpa	8.7		2.56	
-1	24	Koridors	6.2		2.56	
-1	25	Palīgtelpa	7.4		2.56	
-1	26	Pagrabs	34.0		2.56	

Stāvs	Telpas numurs	Telpas nosaukums	Telpas platība		Telpas augstums	Parvalīgās būvniecības pazīme
			Nedzīvojamā iekštelpa	Nedzīvojamā ārtelpa		
-1	27	Koridors	40.1		2.56	
Kopā			323.6	0.0		
Nedzīvojamo telpu platība			323.6			

BŪVES -1 STĀVA PLĀNA SHĒMA

Pagrabs


h-2.55

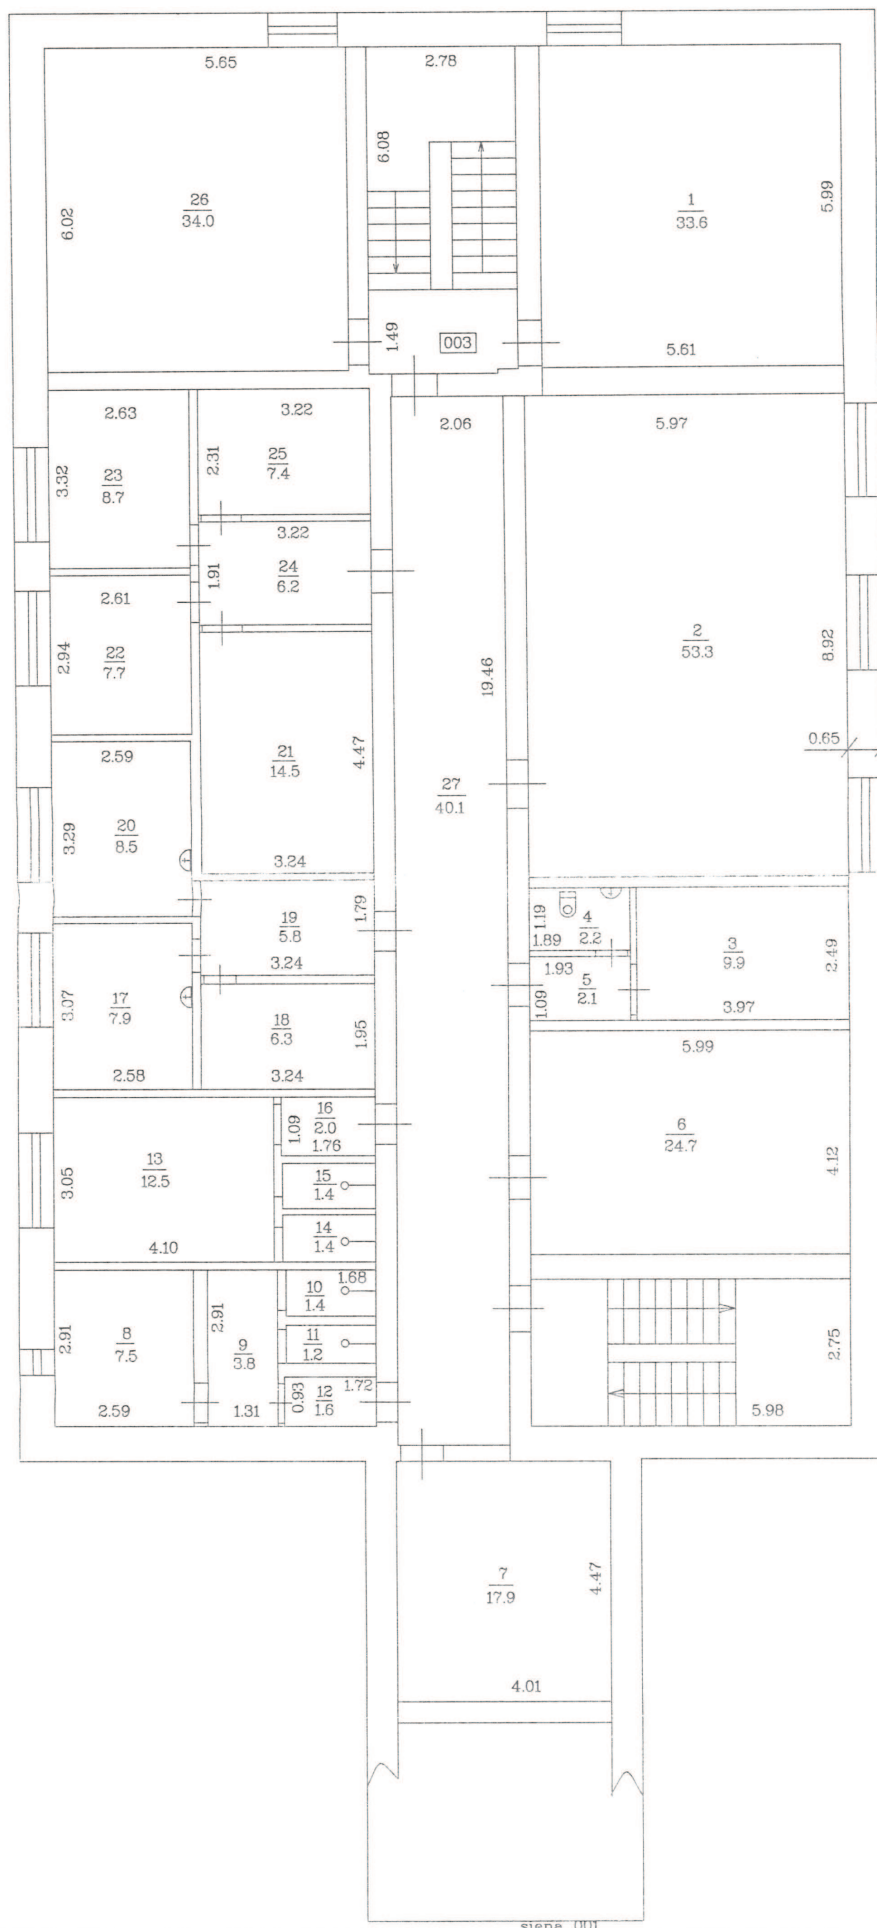

Mērogs 1:100

Būves kadastra apzīmējums 4407 / 001 / 0148 / 001

BŪVES 1. STĀVA PLĀNS SHĒMA

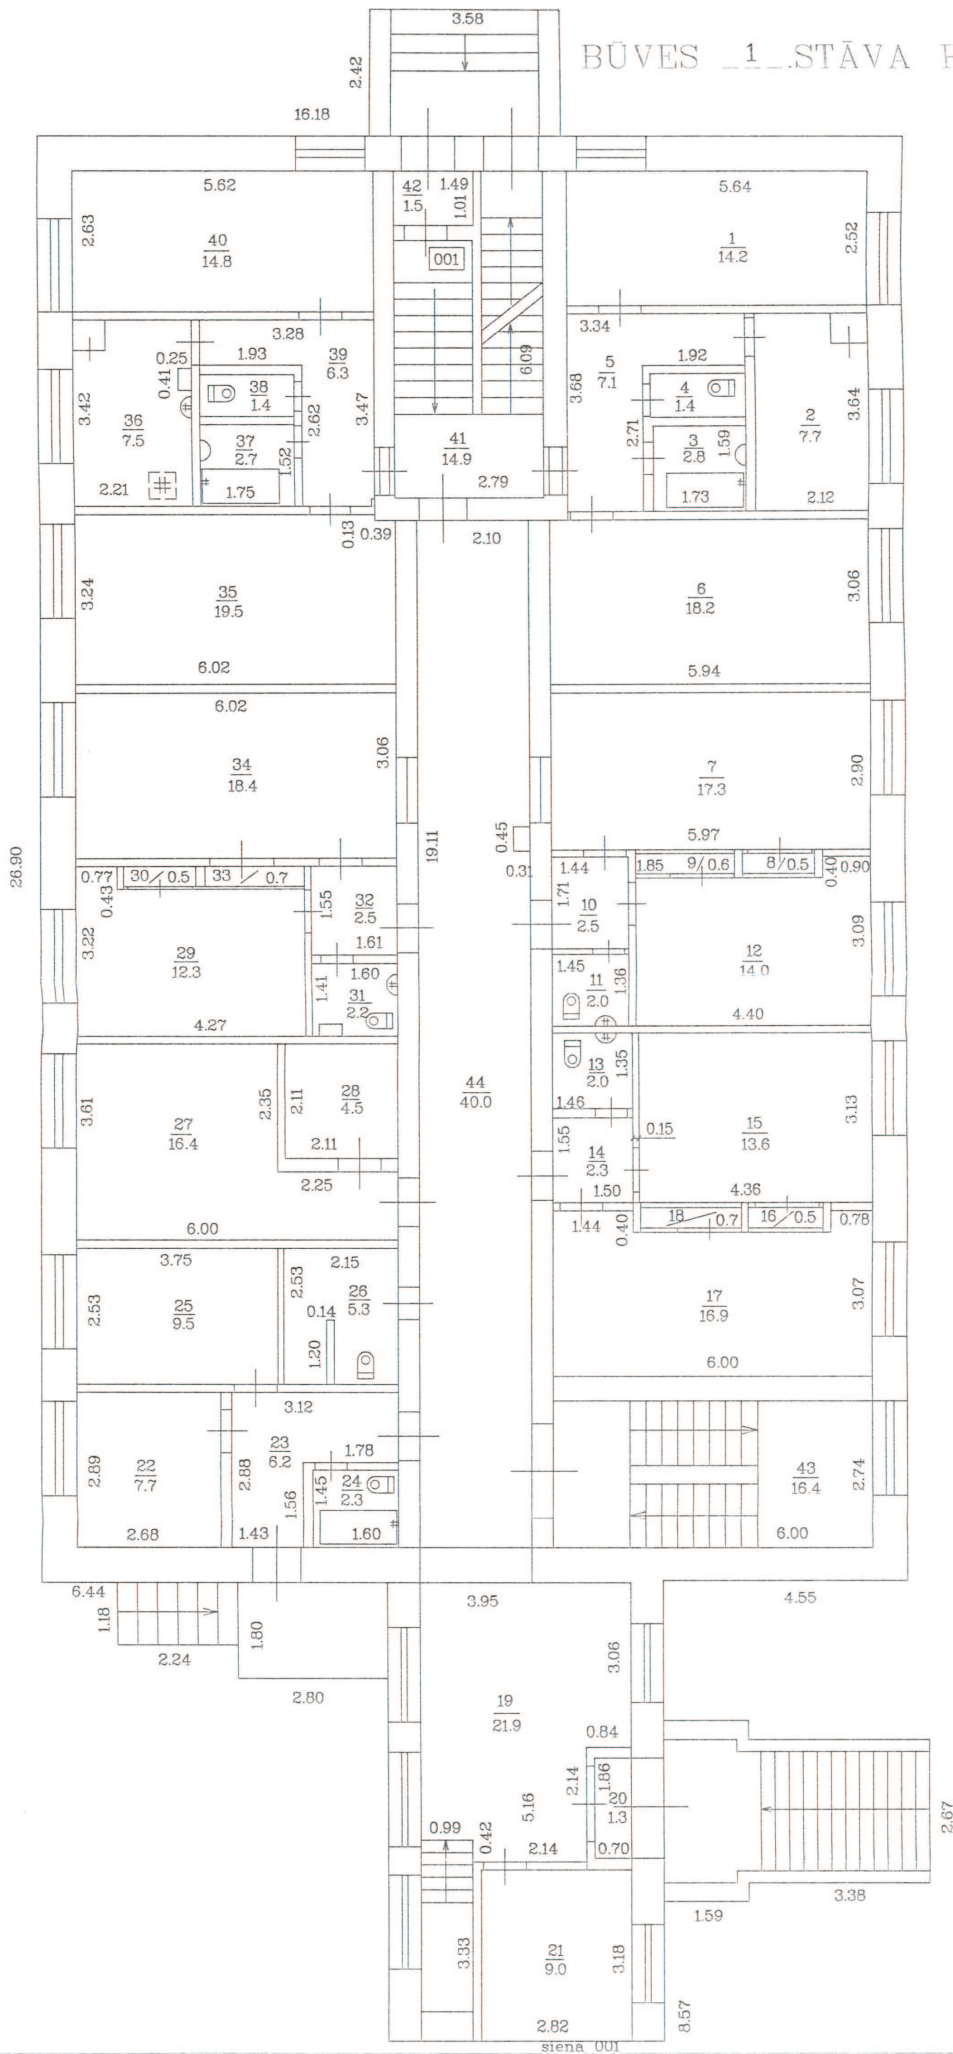


h-2.56
h-2.90

Mērogs 1:100

Būves kadastra apzīmējums 4407 / 001 / 0148 / 001

BŪVES _2_.STĀVA PLĀNA SHĒMA

h-2.50

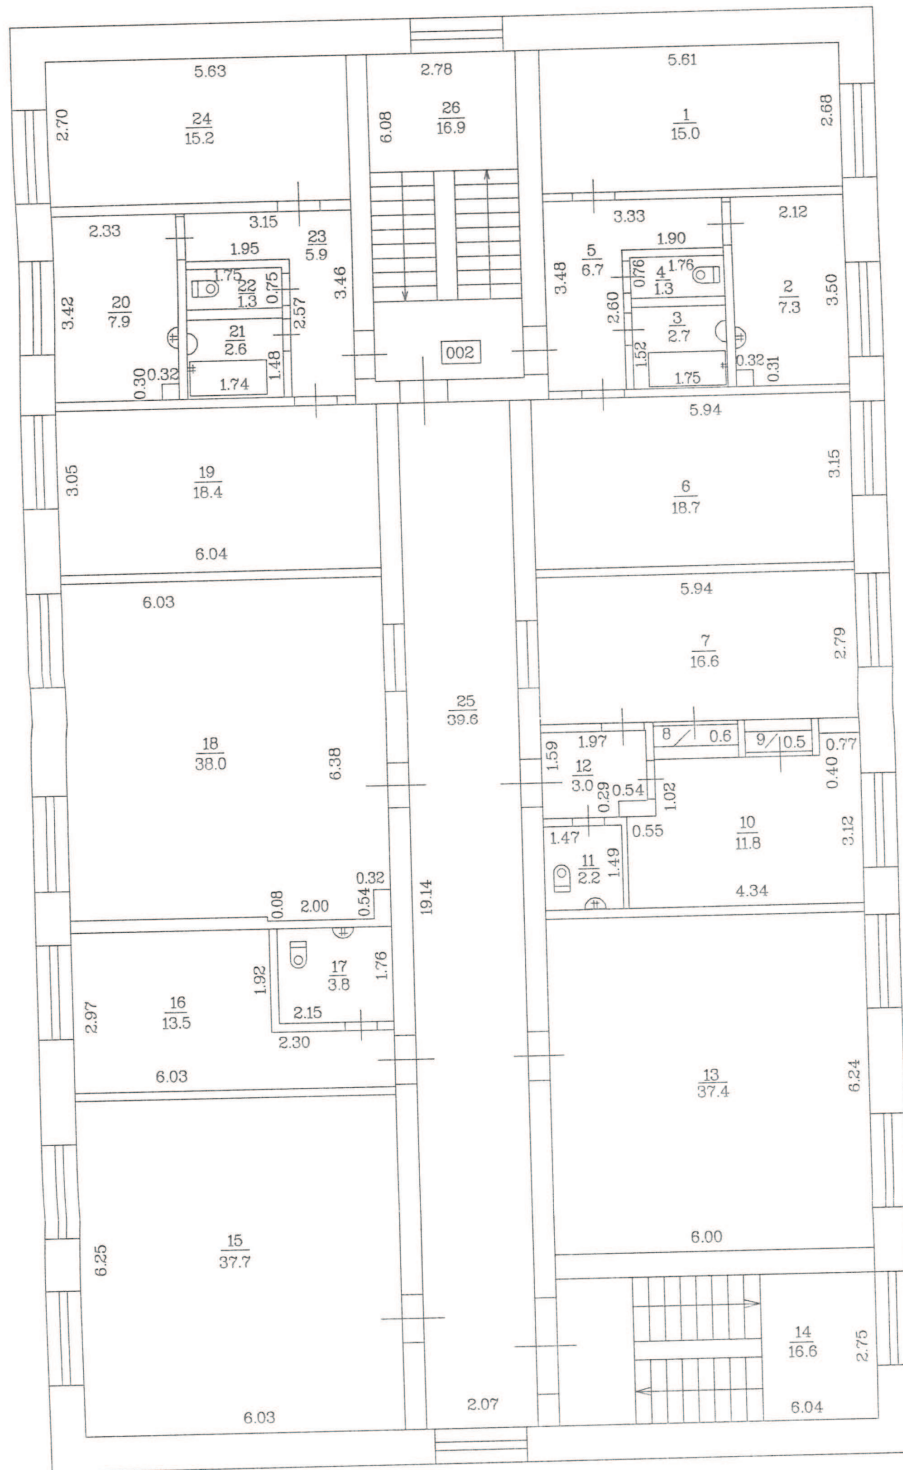

Merogs 1:100

Būves kadastra apzīmējums 4407 / 001 / 0148 / 001