TRASES PLĀNS
M1:2500

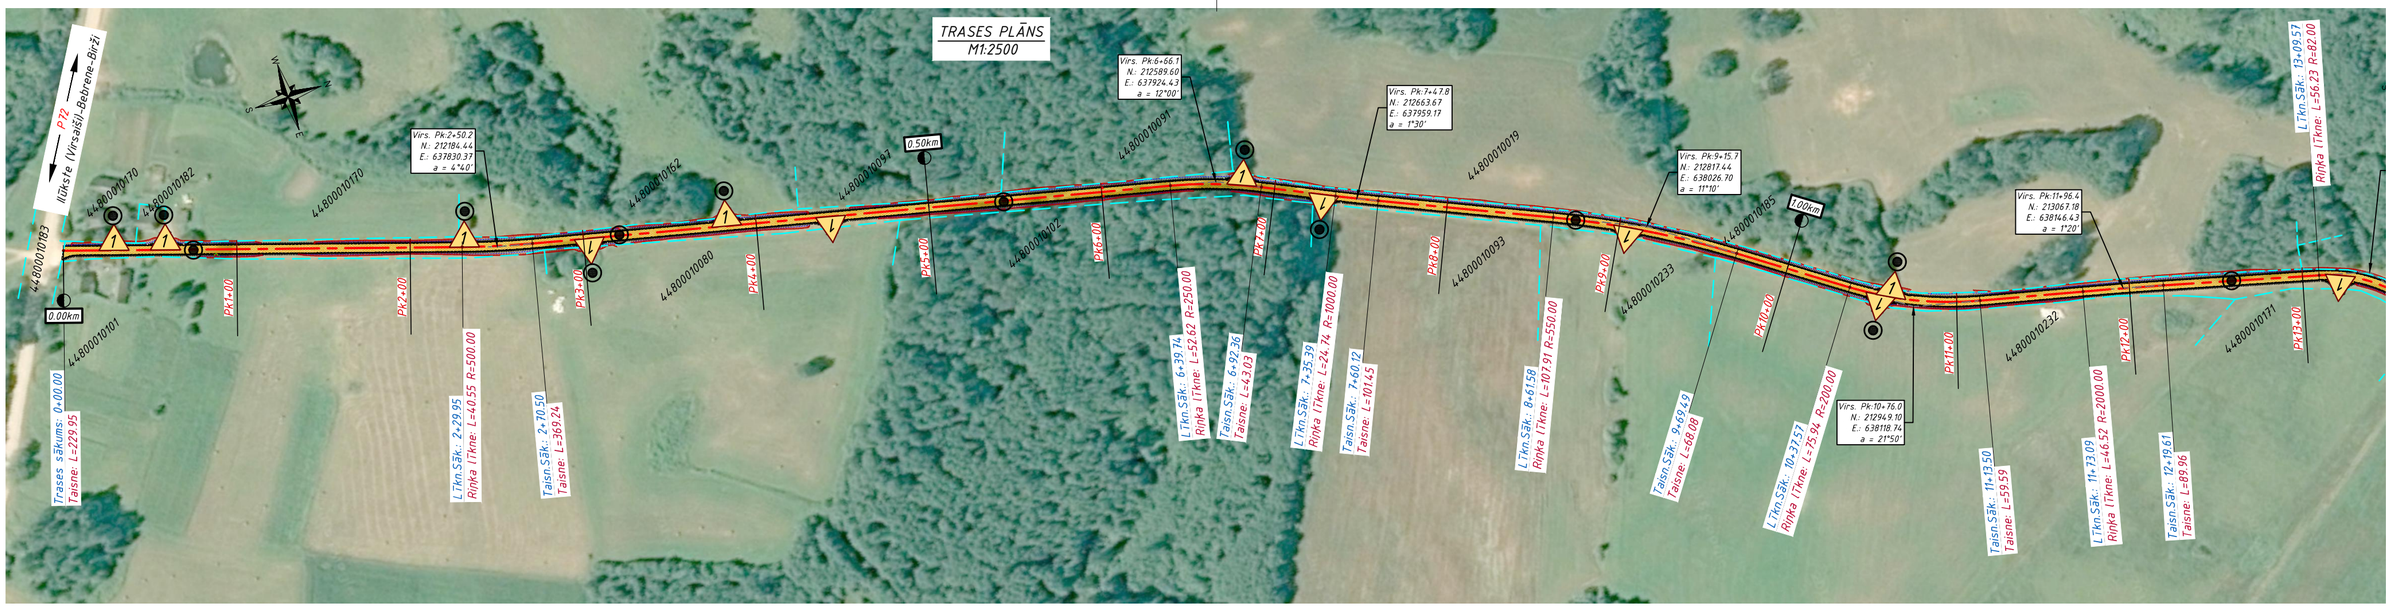

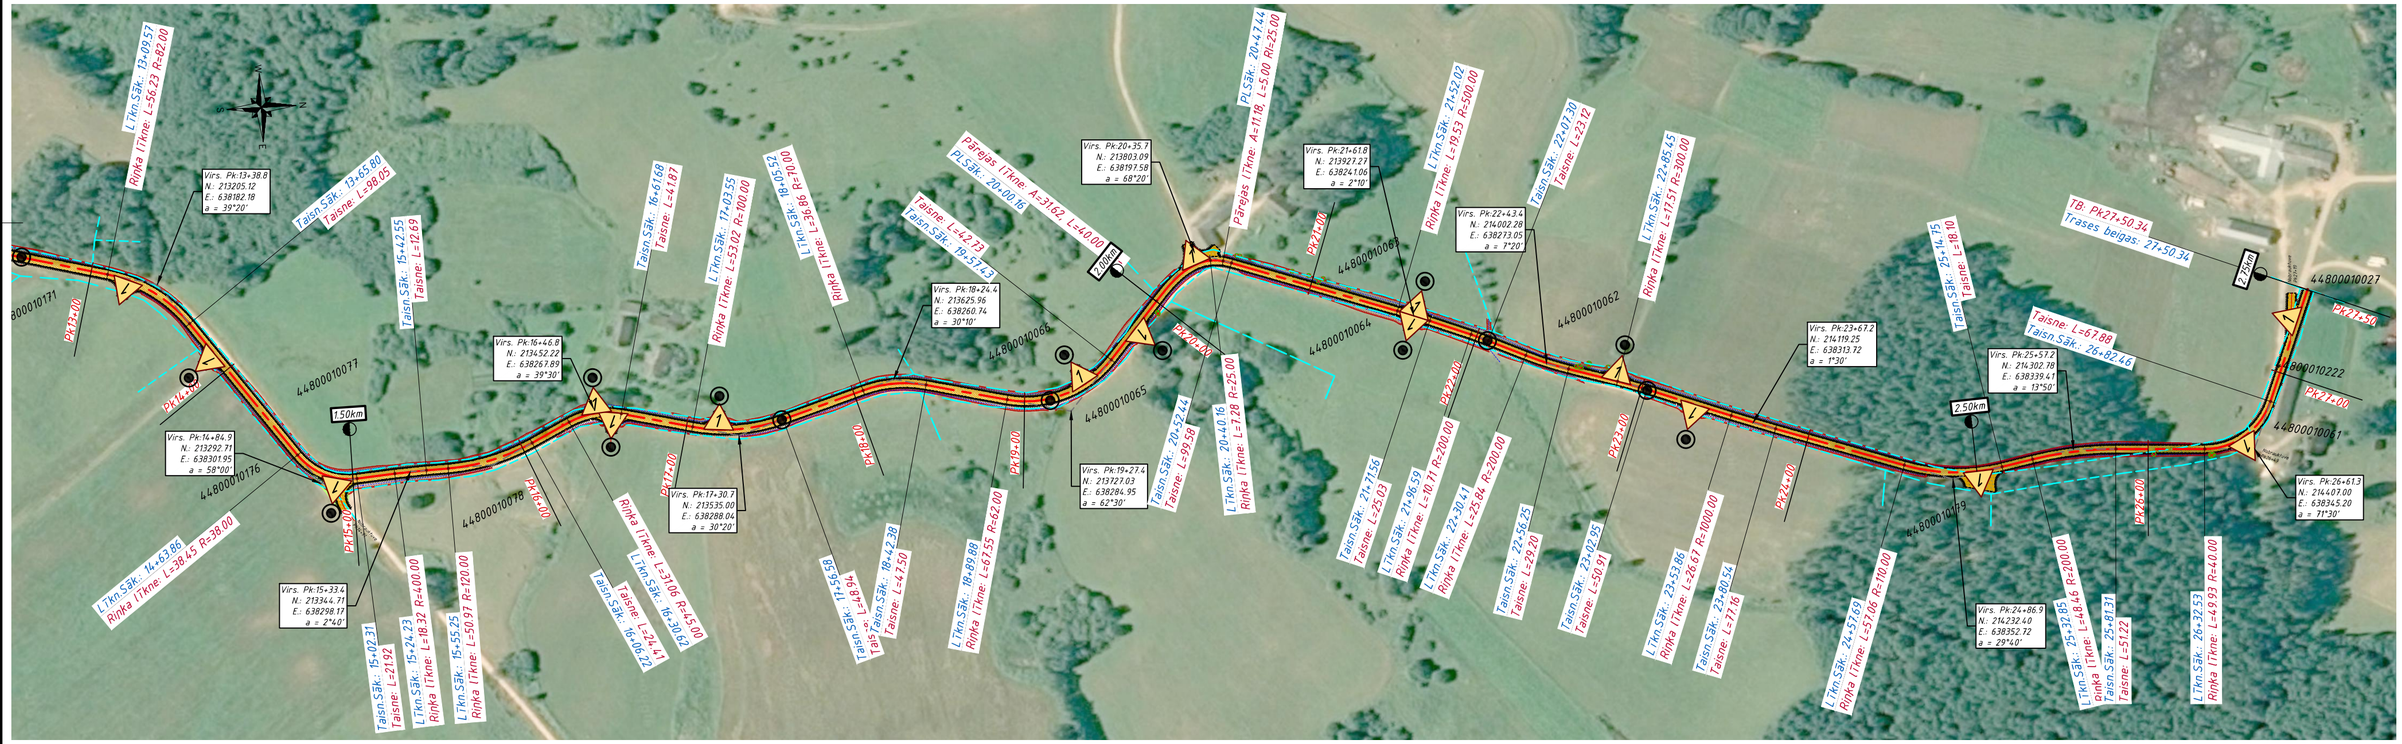

SASKAŅOJUMI

APZĪMĒJUMI

- ceļa trase
- zemes robeža
- 44800010185 — zemes.īp. kadastra numurs
- Pk2+00 — ceļa pikets
- 2.0km — ceļa kilometra zīme
- projekt.nobrauktuve tās tips
- projekt.caurteka

VISPĀRĒJIE NORĀDĪJUMI:

1. Dotā projekta daļa ("CD" markas rasējumi) izstrādāta pamatojoties uz Tehnisko specifikāciju (projektēšanas uzdevumu), apsekošanu un uzmērīšanu dabā.
2. Kopējos norādījumus skatīt CD lapās un paskaidrojuma rakstā.

Projektētājs: SIA "CERVA" Juridiskā adrese: Rīgas ielā 70A-7 Daugavpils, LV-5401 tālr.: +371-29113332 e-mail: cerva@inbox.lv				Pasūtītājs: ILŪKSTES NOVADA PAŠVALDĪBA		Pasūtījums: Nr. 2016/15.2/61
				Būvobjekts: Ilūkstes novada pašvaldības ceļa „Dzintari – Talcinieki – Krastiņi" pārbūve, Pilskalnes pagastā		
Amats	Vārds, uzvārds	Paraksts	Datums	Rasējums: Trases plāns. Saskaņojumi.	Stadija	Marka un numurs
Būvproj. vad.	T. Borovkova		08.2016		BP	CD-2-1
Projektēja	T. Borovkova		08.2016		Mērogs: M1:2500	
					Arhīva Nr. D16-93	