

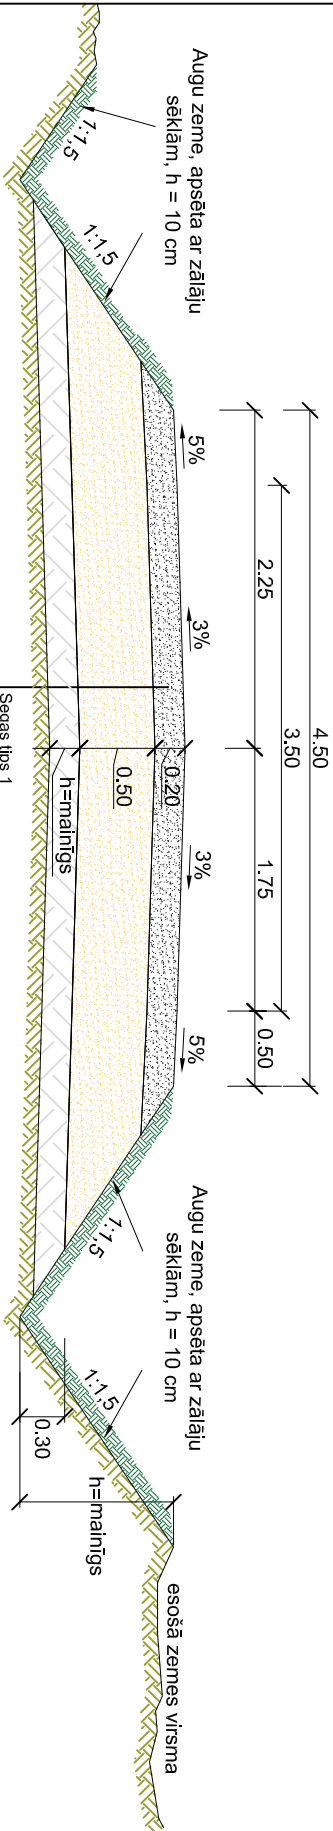


Ceļa grāvja virsmas segums, ja
garenslīpums ir līdz 2%

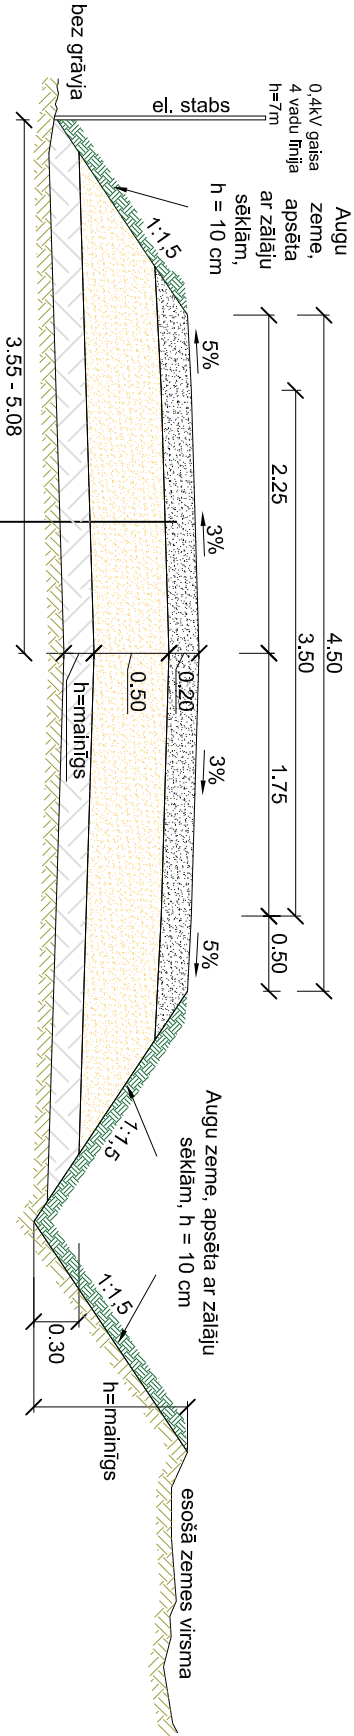


Ceļa grāvja virsmas segums, ja
garenslīpums ir no 2% līdz 5%

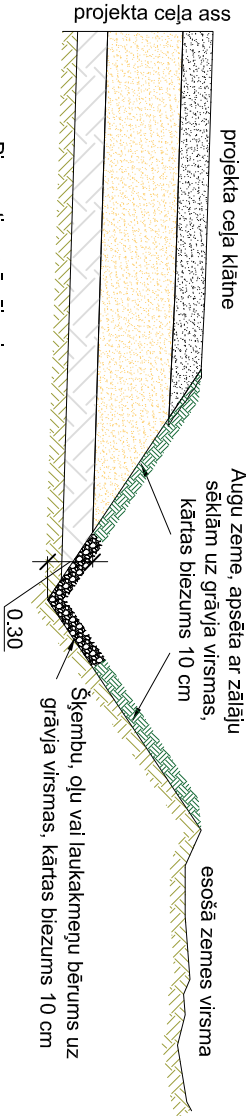

Segas tips 2	
Minerālmateriālu maisījums 0/45	h=20cm
Salzturīgā kārtā	h=50cm
Esošās grunts apmaiņa ar derīgu grunti (h=mainīgs, atbilstoši situācijai)	
Esošā ierakuma grunts	

Minerālmateriālu maisījums 0/45	
Salzturīgā kārtā	
Augu zeme, apsēta ar zālāju sēklām	
Esošās grunts apmaiņa ar derīgu grunti	
Esošā ierakuma vai uzbēruma grunts	
Nogāzšu slīpumi	
1:1,5	
5%	
Šķērsgriezumi	

- Piezīmes:
1. Visi izmēri doti metros, slīpumi procentos (ja nav uzrādīta cita mērvienība).
 2. Pirms būvdarbu uzsākšanas izsaukt a/s Sadases fiks pārslāvi.
 3. Iai uz vietas dabā precīzi esošo elektroapgādes stabu un gaisa vadu novietojuma vietas un ceļa šķērsojumu augstumus.
 4. Rekonstruējamā ceļā izbūvējamo nobrauktuvju galu augstumu atzīmes - esošo nobrauktuvju virsmas augstumi.
 5. Visi darbi jāveic un materiāli jāizvēlas atbilstoši aktuālajam Ceļu specifikācijām 2015.

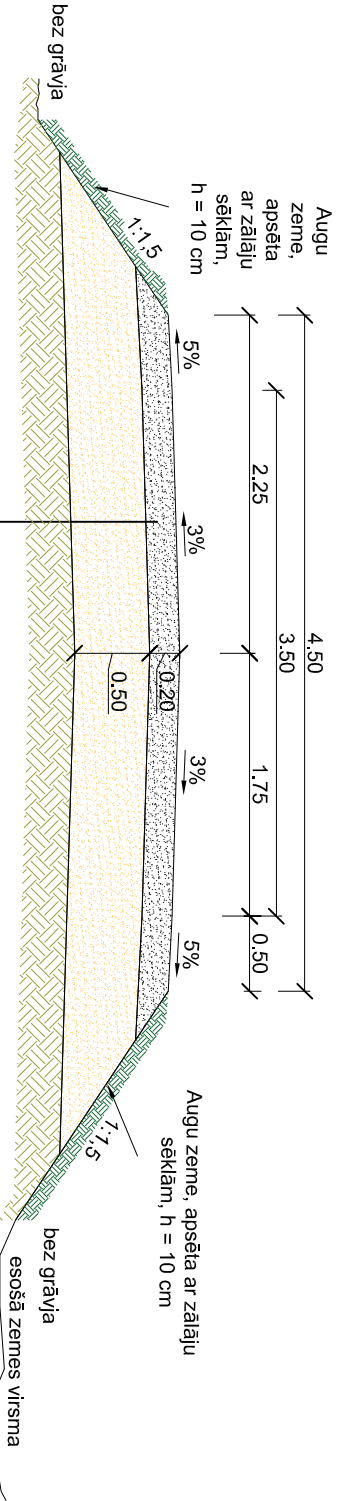

Segas tips 3	
Minerālmateriālu maisījums 0/45	h=20cm
Salzturīgā kārtā	h=50cm
Esošā grunts	

Pasūtītājs:

Objekts:

Projektētājs

Iļūkstes novada pašvaldība
Reģ. Nr. 90000078782
Brīvības iela 7, Iļūkste, Iļūkstes novads, LV-5447

“Būvprojekta izstrāde un autoruzraudzība Iļūkstes novada Eglaines pagasta ceļam 56-6 Pīlmes – Vāverāni – Mežnāji – Kalnāji 0,5 km kadastrs 44560020078”

Pilsabiedrība “ETNA projekti”
Reģ. Nr. 40203005746
Braslas iela 29-2, Rīga, LV-1084

Adrese:

Līguma Nr.:

Paraksts

Datums

Eglaines pagasts, Iļūkstes novads

2016/15.2/67

Lapas nosaukums:

BPDV

V. Krivmane

28.09.2016

Projektēja

J.Cimbulis

28.09.2016

Trases tipveida griezumni un mezgli

Veikta Krivmanes Sertifikāta Nr.3-00981

BP

1

CD-3