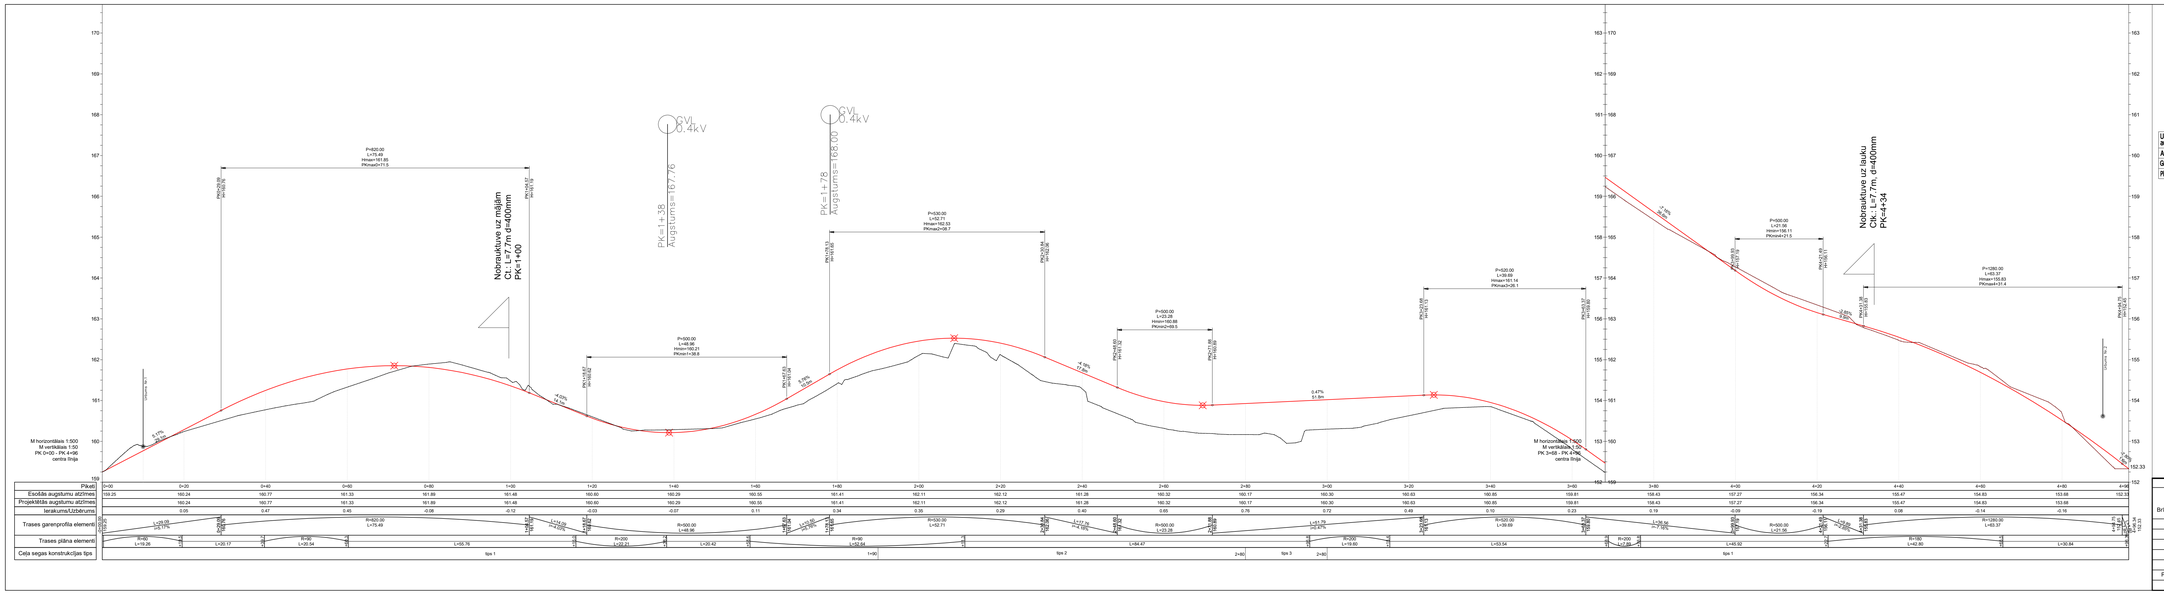

Pīķet	0+00	0+20	0+40	0+60	0+80	1+00	1+20	1+40	1+60	1+80	2+00	2+20	2+40	2+60	2+80	3+00	3+20	3+40	3+60	3+80	4+00	4+20	4+40	4+60	4+80	4+96
Esošās augstumu atzīmes	159.25	160.24	160.77	161.33	161.89	161.48	160.60	160.29	160.55	161.41	162.11	162.12	161.28	160.32	160.17	160.30	160.63	160.85	159.81	158.43	157.27	156.34	156.47	154.83	153.68	152.33
Projektētās augstumu atzīmes		160.24	160.77	161.33	161.89	161.48	160.60	160.29	160.55	161.41	162.11	162.12	161.28	160.32	160.17	160.30	160.63	160.85	159.81	158.43	157.27	156.34	156.47	154.83	153.68	
Ierakums/Uzbērums		0.05	0.47	0.45	-0.08	-0.12	-0.03	-0.07	0.11	0.34	0.35	0.29	0.40	0.65	0.76	0.72	0.49	0.10	0.23	0.19	-0.09	-0.19	0.08	-0.14	-0.16	

Trases garenprofila elementi: L=28.09; R=320.00 L=75.49; L=14.79; R=500.00 L=48.96; R=500.00 L=20.42; R=500.00 L=20.28; L=41.75; R=520.00 L=39.69; L=36.34; R=500.00 L=20.38; L=28.09; R=320.00 L=52.71