


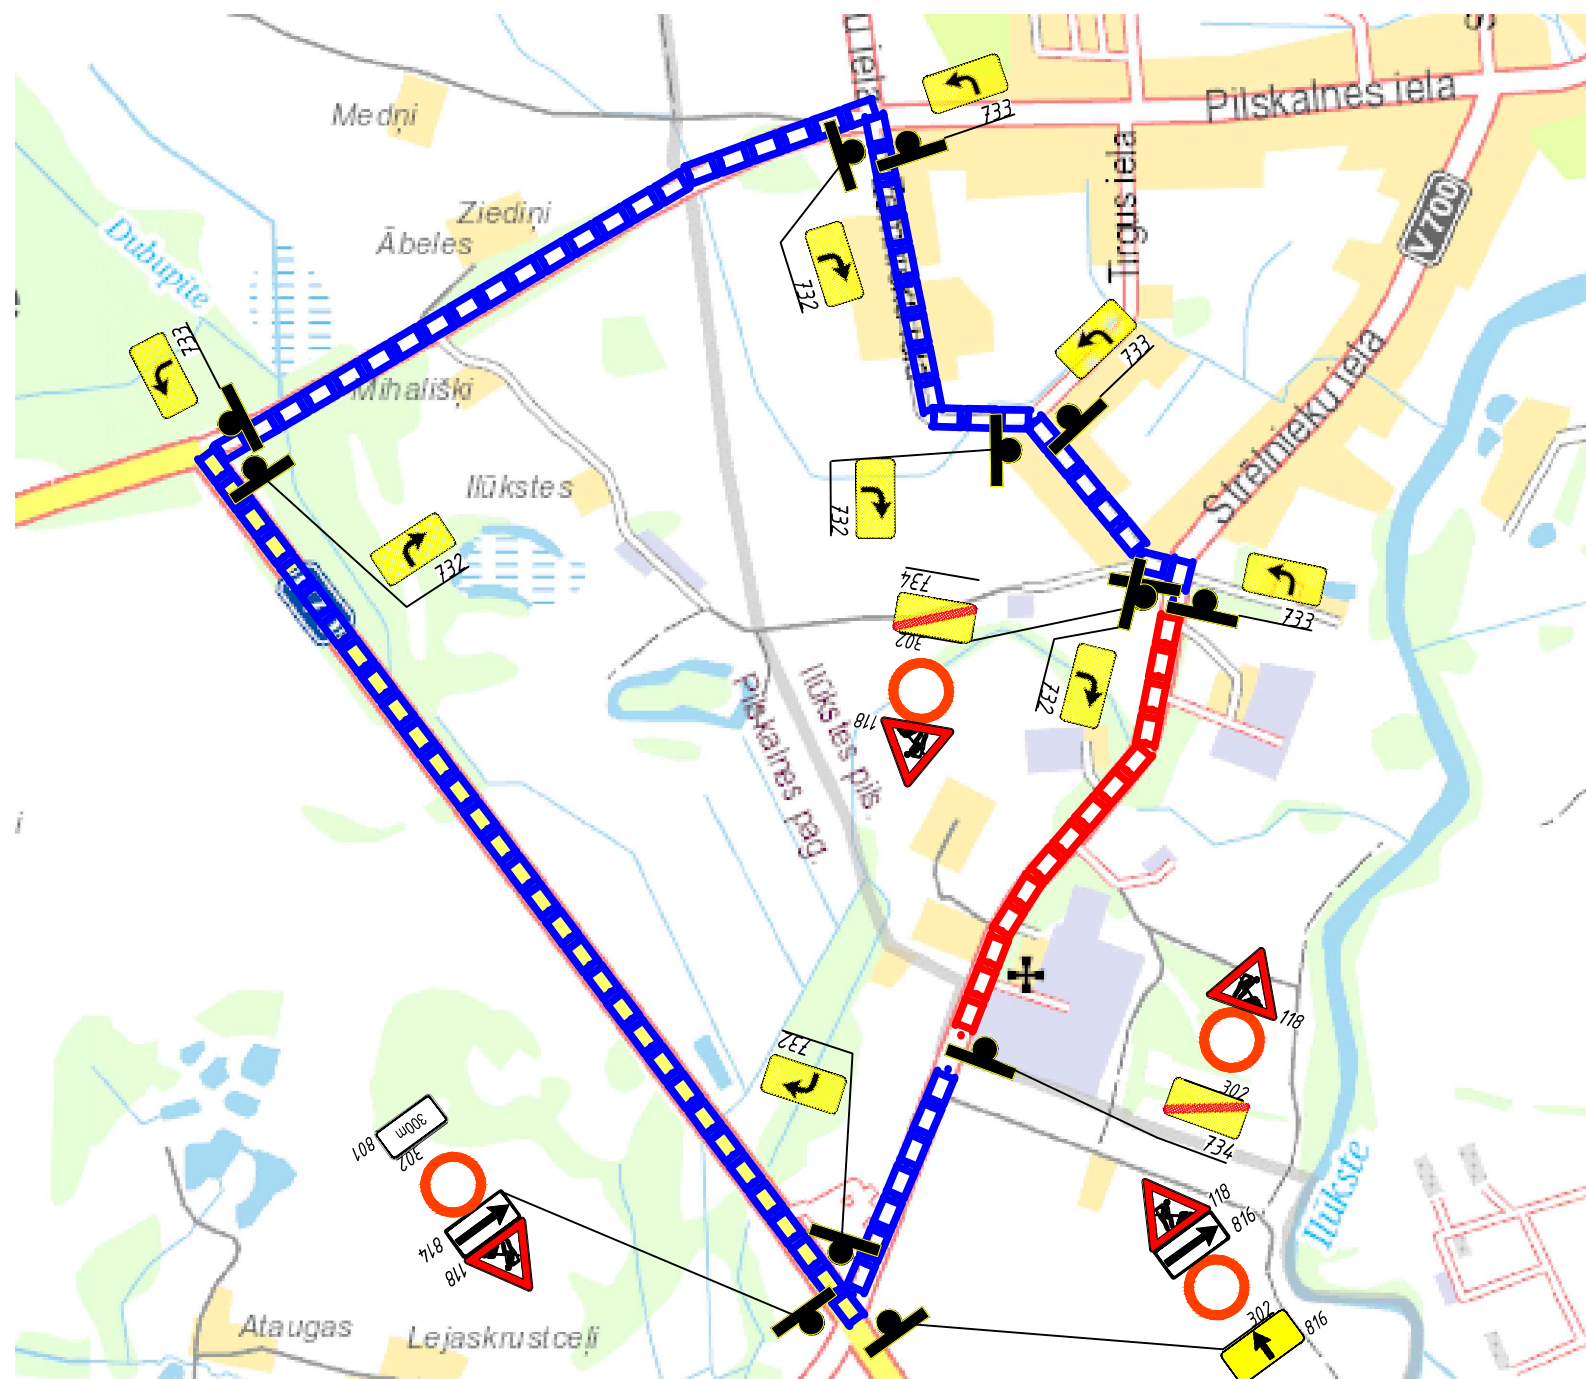


APZĪMĒJUMI

	REKONSTRUĒJAMĀIS CEĻA POSMS
	APBRAUCAMĀIS CEĻŠ
	CEĻA ZĪMES NOVIOJUMS
	CEĻA PIKETS

PIEZĪMES

- BŪVDARBU LAIKĀ PAREDZĒTS SLEGT SATIKSMES KUSTĪBU. BŪVDARBU VEICĒJAM NODROŠINĀT APBRAUCAMOS CEĻUS, IZMANTOJOT ATBILSTOŠOS SATIKSMES ORGANIZĀCIJAS LĪDZEKLUS UN UZTURĒŠANAS MATERIĀLUS. PĒC IESPĒJAS NODROŠINĀT PIEKĻUŠĀNU PIE PRIVĀTĪPAŠUMIEM VIETĒJAM UN OPERATĪVAJAM TRANSPORTAM. PIRMS BŪVDARBU UZSĀKŠANAS ATTIECĪGAJĀ POSMA INFORMĒT IEDZĪVOTĀJUS UN UZŅĒMEJUS PAR LAIKA POSMU, NO KURA LĪDZ KURAM DATUMAM TIKS VEIKTI BŪVDARBI.
- SATIKSMES ORGANIZĀCIJU BŪVDARBU LAIKĀ VEIKT ATBILSTOŠI 2001. GADA 2.OKTOBRA MK NOTEIKUMIEM NR.421 "NOTEIKUMI PAR DARBA VIETU APRĪKOŠĀNU UZ CEĻIEM"
- BŪVDARBUS PIRMAJĀ KĀRTĀ IR JĀVEIC POSMOS STARP KRUSTOJUMIEM, NODROŠINOT KRUSTOJUMU IZBRAUKŠĀNU BŪVDARBU LAIKĀ. DARBUS KRUSTOJUMOS JĀPLĀNO TIKAI LAIKA POSMĀ NO 8.00 LĪDZ 17.00. PĀREJĀ LAIKA PERIODĀ TIEM JĀBŪT CAURBRAUCAMIEM.
- IESPĒJAMO ELEKTRĪBAS PIESLĒGUMA VIETU SASKAŅOT AR AS "SADALES TĪKLS" VAI IZMANTOT MOBILO ELEKTROĢENERATORU.
- IESPĒJAMO SANITĀRĀ MEZGLA PIESLĒGUMA VIETU SASKAŅOT AR PASŪTĪTĀJU VAI IZMANTOT MOBILĀS IEKĀRTAS.
- IESPĒJAMO MATERIĀLU KRAUTNES VIETU UN VIETU VAGONIŅAM SASKAŅOT AR PASŪTĪTĀJU VAI ZEMES ĪPAŠNIEKIEM IEPRIEKŠ PAR TO VIENOJOTIES.

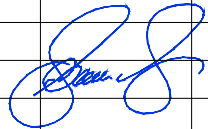					2.
					1.
Projektētājs	Pārbaudītājs	Apsiprināja	Datums	Izmaiņu saturs	Izmaiņu Nr.
Projektētājs:			Pasūtītājs:		Pasūtījums:
 SKA projekts Pils raj.215-31, Jēkabpils, LV-5202 tālr. 26367042 skaprojekts@inbox.lv			ILŪKSTES NOVADA PAŠVALDĪBA		2017/15.4/144
			Būvobjekts:		Ceriņu ielas posma pārbūve Atašienes pagastā, Krustpils novadā
Amats	Vārds, uzvārds	Paraksts	Datums	Resējums:	
Būvproj. vad.	V. Semopenko		06.2017.	DARBU ORGANIZĀCIJAS PLĀNS.	
TS daļas vad.	V. Semopenko		06.2017.		
Projektētājs	B. Semopenko		06.2017.		
				Stadija	Marka un numurs
				BP	DOP-1
				Mērogs:	b/m
				Arhīva Nr.	I-17/15