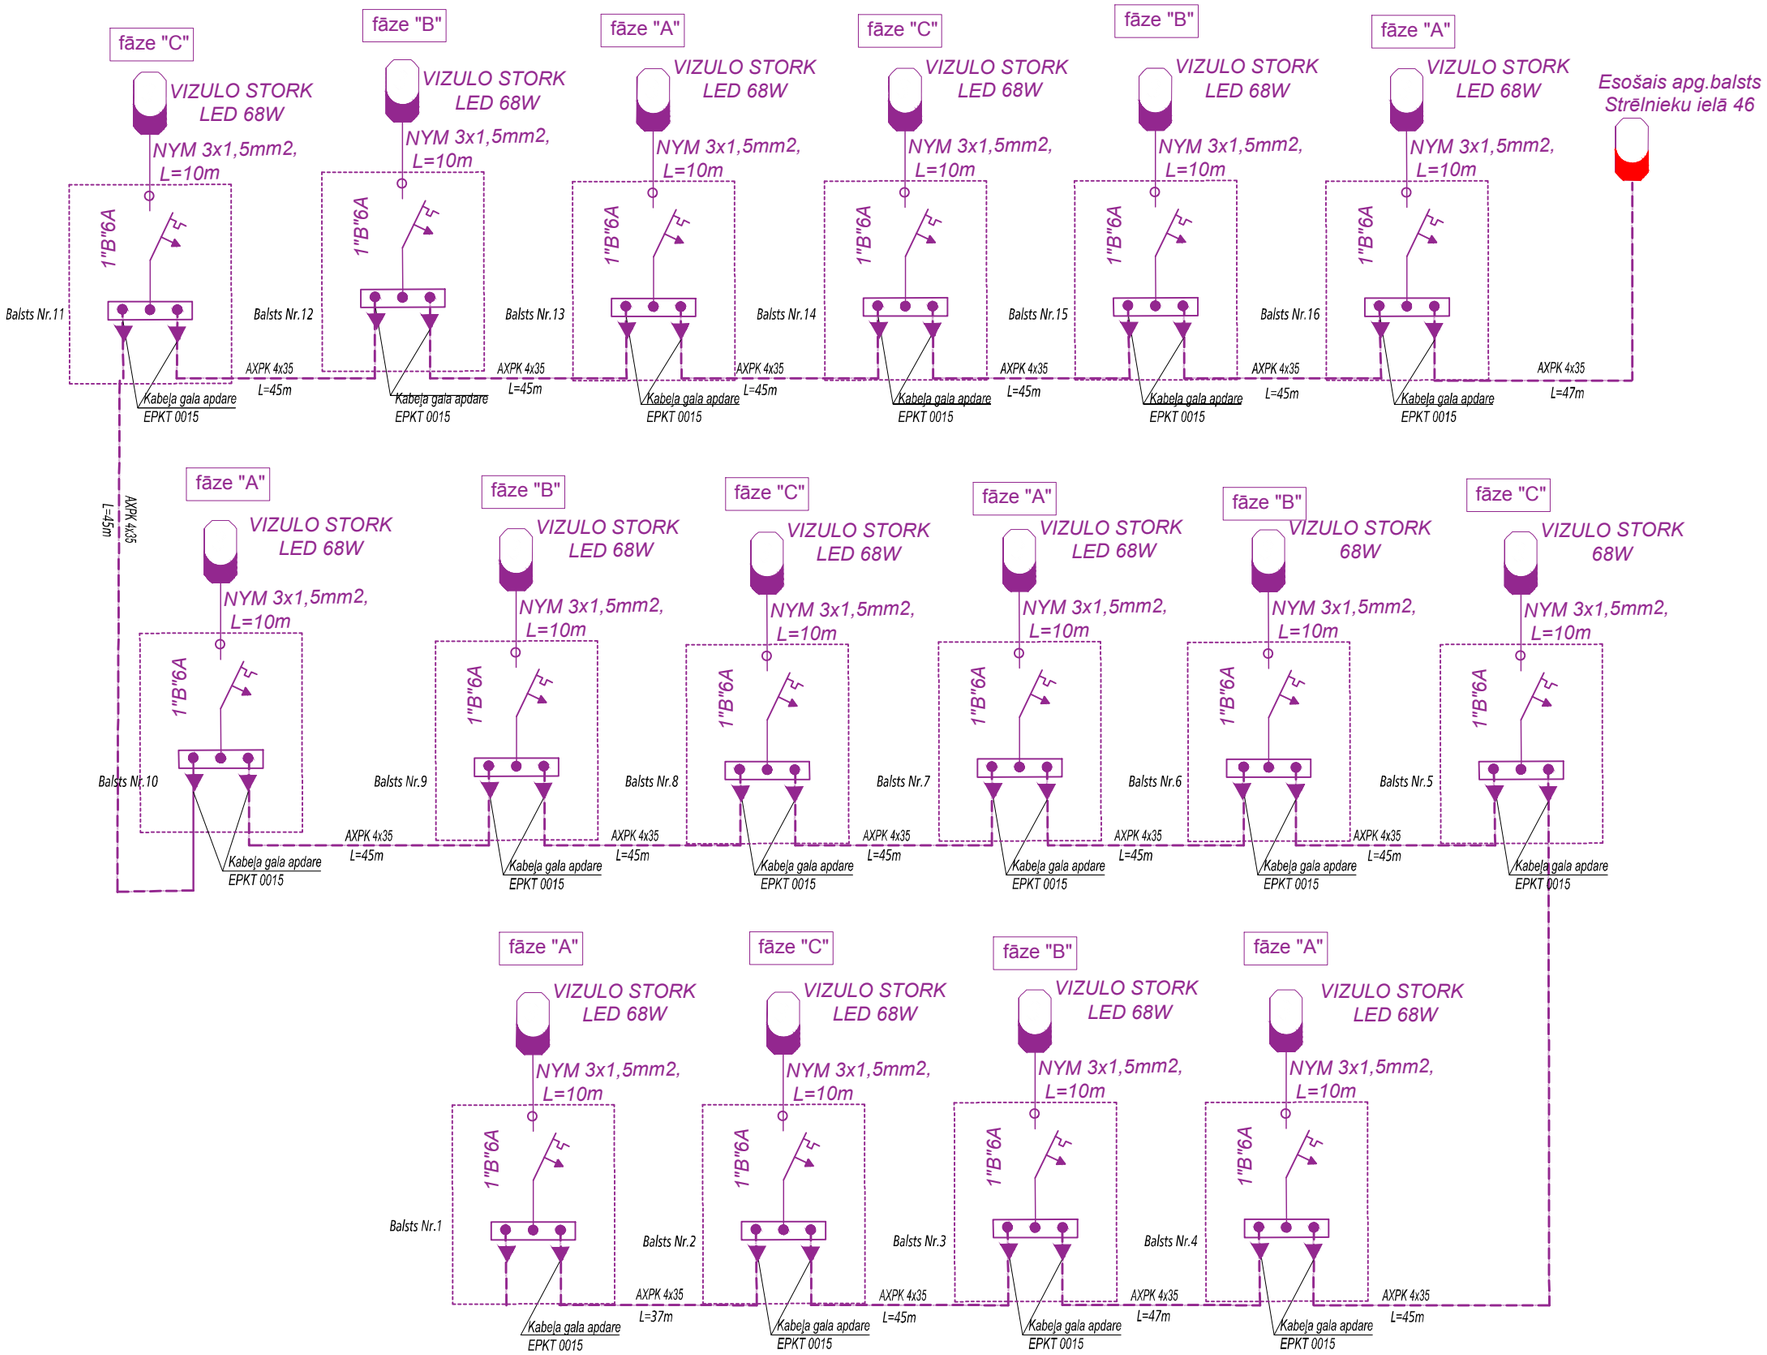

Krāslavas energoceltnieks
Reģ. Nr. LV41503046865
SEB banka Konta Nr.LV84 UNLA 0050012899563
Čiekuru 5b, Daugavpils, LV-5413, Latvija
mob. tālr. 27878076 tālr./fakss 65438026
e-mail:ergoceel@inbox.lv

Objekts: Ārējā apgaismojuma ierīkošana Strēlnieku ielā, Ilūkstē, Ilūkstes nov. (turpinājums).

Pasūtītājs:Ilūkstes novada pašvaldība

					Stad.	Lapa	Lapas
				INŽENIRRISINĀJUMU DAĻA	TS	ELT-1	1
Izstrād.		K.Bērziņa	06.2017				
				Principiālā shēma	***NR. KEC-9-2017***		