
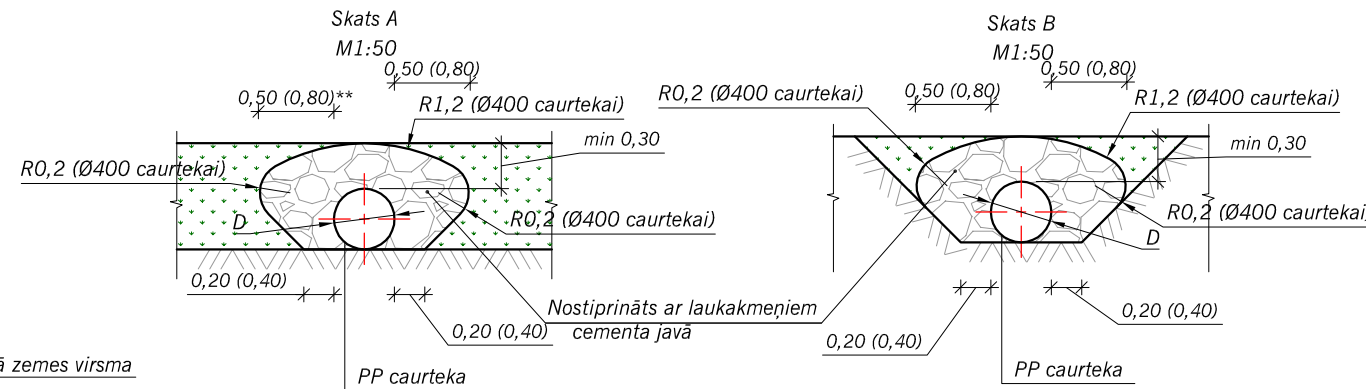




GRIEZUMS PA CAURTEKAS ASI
M1:50

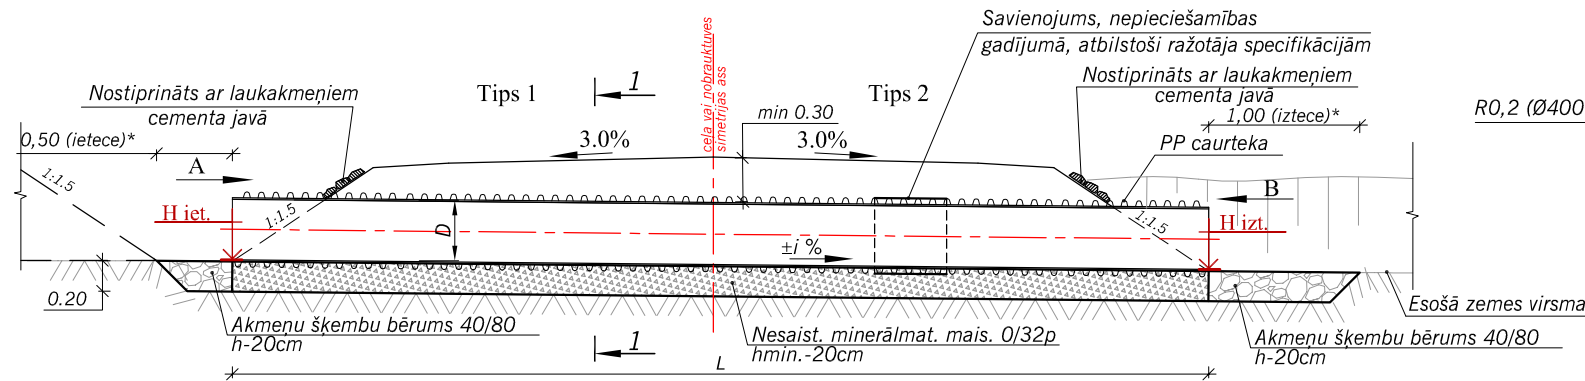

CAURTEKU IZBŪVES SARAKSTS

Nr.p.k.	Pikets	Caurteka									Piezīmes
		Ietece atzīme, H (m)	Diametrs, D (m)	Garums, L (m)	Kritums i (%)	Uzstādīšana (m)	Tīrīšana (m)	Esošo caurteku demontāža (m)	Galu nostiprināša (gab., tips)		
1.	2.	3.	4.	5.	6.	7.	8.	9.	10.	11.	12.
1.	0+02	99.68	0.5	12.00	-	-	-	12.00	-	-	esošās caurtekas demontāža (betona Ø500)
2.	0+08	99.64	0.5	10.00	1.00%	10.00	-	-	2	-	ieteces nostiprināšana- 1.00m; izteces nostiprināšana- 2.00m; zem brauktuves
3.	0+76	100.91	0.4	10.00	2.40%	10.00	-	5.00	2	-	pa kreisi zem nobrauktuves esošās caurtekas demontāža (metāla Ø300)
4.	1+75	102.00	0.4	10.00	0.50%	10.00	-	-	2	-	pa kreisi zem nobrauktuves
5.	1+75	102.03	0.4	10.00	0.50%	10.00	-	-	2	-	pa labi zem nobrauktuves
6.	3+82	102.86	0.4	10.00	0.50%	10.00	-	-	2	sk. CD-2-2(6) un CD-4-2	zem nobrauktuves
7.	6+85	105.04	0.4	10.00	0.50%	10.00	-	8.00	2	-	zem nobrauktuves esošās caurtekas demontāža (betona Ø500)
8.	8+56	101.25	0.4	10.00	1.50%	10.00	-	8.00	2	-	zem nobrauktuves esošās caurtekas demontāža (betona Ø700)
9.	8+57	101.26	0.4	10.00	1.50%	10.00	-	8.00	2	-	zem nobrauktuves esošās caurtekas demontāža (betona Ø700)
10.	12+79	96.25	0.7	7.00	-	-	-	7.00	-	-	esošās caurtekas demontāža (betona Ø700)
11.	12+94	96.33	0.5	12.00	2.20%	12.00	-	9.00	2	-	zem nobrauktuves esošās caurtekas demontāža (betona Ø700)
12.	12+98	96.24	0.5	10.00	2.20%	10.00	-	-	2	-	zem nobrauktuves
13.	14+25	89.63	0.8	12.00	0.50%	12.00	-	10.00	2	-	ieteces nostiprināšana- 1.00m; izteces nostiprināšana- 2.00m; zem brauktuves esošās caurtekas demontāža (pl Ø800)
14.	14+41	89.72	0.4	8.00	0.80%	8.00	-	-	2	-	zem nobrauktuves
15.	15+83	90.20	0.4	10.00	0.70%	10.00	-	-	2	sk. CD-2-2(6) un CD-4-2	zem nobrauktuves
16.	16+25	89.88	0.4	10.00	0.60%	10.00	-	-	2	-	zem nobrauktuves
17.	16+40	89.84	0.5	8.00	1.00%	8.00	-	-	2	-	ieteces nostiprināšana- 1.00m; izteces nostiprināšana- 2.00m; zem brauktuves
18.	18+60	89.42	0.4	10.00	0.50%	10.00	-	-	2	-	zem nobrauktuves
19.	18+75	89.32	0.5	8.00	0.80%	8.00	-	8.00	2	-	ieteces nostiprināšana- 1.00m; izteces nostiprināšana- 2.00m; zem brauktuves esošās caurtekas demontāža (pl Ø500)
20.	19+80	89.88	0.4	10.00	0.50%	10.00	-	-	2	-	pa labi zem nobrauktuves

Kopā, Ø 300:	-	-	5.00	-
Kopā, Ø 400:	118.00	-	-	24
Kopā, Ø 500:	48.00	-	28.00	10
Kopā, Ø 700:	-	-	32.00	-
Kopā, Ø 800:	12.00	-	10.00	2

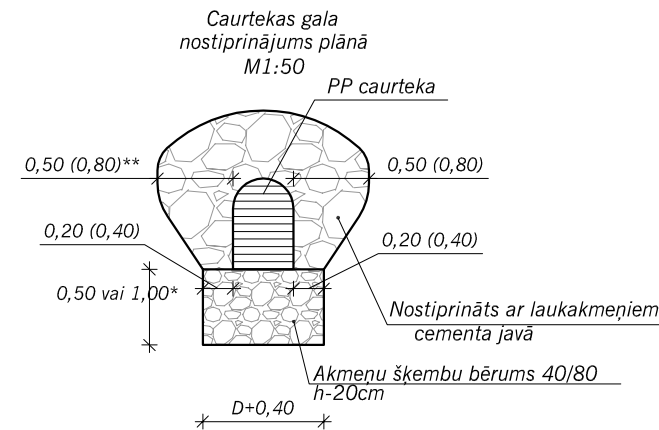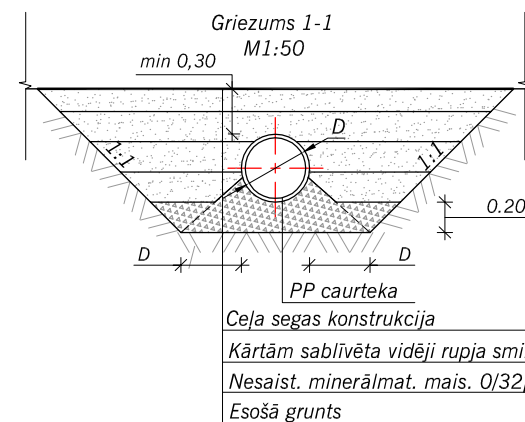

PIEZĪMES:

- Visi izmēri uzrādīti metros, slīpumi procentos (ja nav norādīta cita mērvienība).
- PP(polipropilēna) caurules, kuru stiprības klase ir $\geq T8$, iebūvējamas atbilstoši to iebūves tehnoloģijai.
- Caurteku precīzu novietojumu plānā skatīt rasējumā CD-2-2(6) "Izbūves plāns. Satiksmes organizēšana".
- Pirms būvdarbu uzsākšanas izsaukt visu ieinteresēto organizāciju pārstāvjus, lai uz vietas precizētu esošo inženierkomunikāciju atrašanās vietas un dziļumus.
- Būvdarbus izpildes laikā ievērot pazemes komunikāciju un gaisa vadu aizsardzības prasības.
- Caurteku iebūvi veikt strikti pēc ražotāja specifikācijām un norādījumiem.
- Darbu daudzumu uzrādītais darba veids „caurtekas uzstādīšana” (m) ietver visus caurtekas izbūves rasējumā uzrādītos darbus un materiālus (izņemot ceļas segas izbūvi), ieskaitot būvbedres rakšanu, aizbēršanu, pamata izbūvi, ietece un iztece nostiprināšanu, nogāzes nostiprināšanu un apzaļumošanu, kā arī citus darbus un materiālus, kas nepieciešami, lai izbūvētu caurteku pilnā apjomā.
- Ievērtēt būvniecības kalendāro laika periodu un paredzēt papildus darbus, kas var rasties būvniecībai nelabvēlīgu laika apstākļu dēļ (sasaluma periods, virsūdeņu pieplūdums u.c.).
- *-ja caurteku izbūves sarakstā nav norādīts savadāk. Caurtekām ar lielāko diametru iespējams garāki ietece/iztece nostiprinājumu posmi.
- **-iekavās doti izmēri caurtekām Ø800-1000.

Projektētājs: SIA "CERVA" Juridiskā adrese: Rīgas ielā 70A-7 Daugavpils, LV-5401 tālr.: +371-29113332 e-mail: cerva@inbox.lv		Pasūtītājs: ILŪKSTES NOVADA PAŠVALDĪBA		Pasūtījums: Nr. 2016.15.2/59	
Būvobjekts: Ilūkstes novada pašvaldības ceļa „Glaudāni - Šauriņi” pārbūve, Dvietes pagastā		Rasējums: Caurtekas		Stadija BP	
Arhīva Nr. D16-91		Mērogs: M1:50		Marka un numurs CD-4-2	
Amats	Vārds, uzvārds	Paraksts	Datums		
Būvproj. vad.	T. Borovkova		08.2016		
Projektēja	S. Gorņiks		08.2016		
Pārbaudīja	T. Borovkova		08.2016		