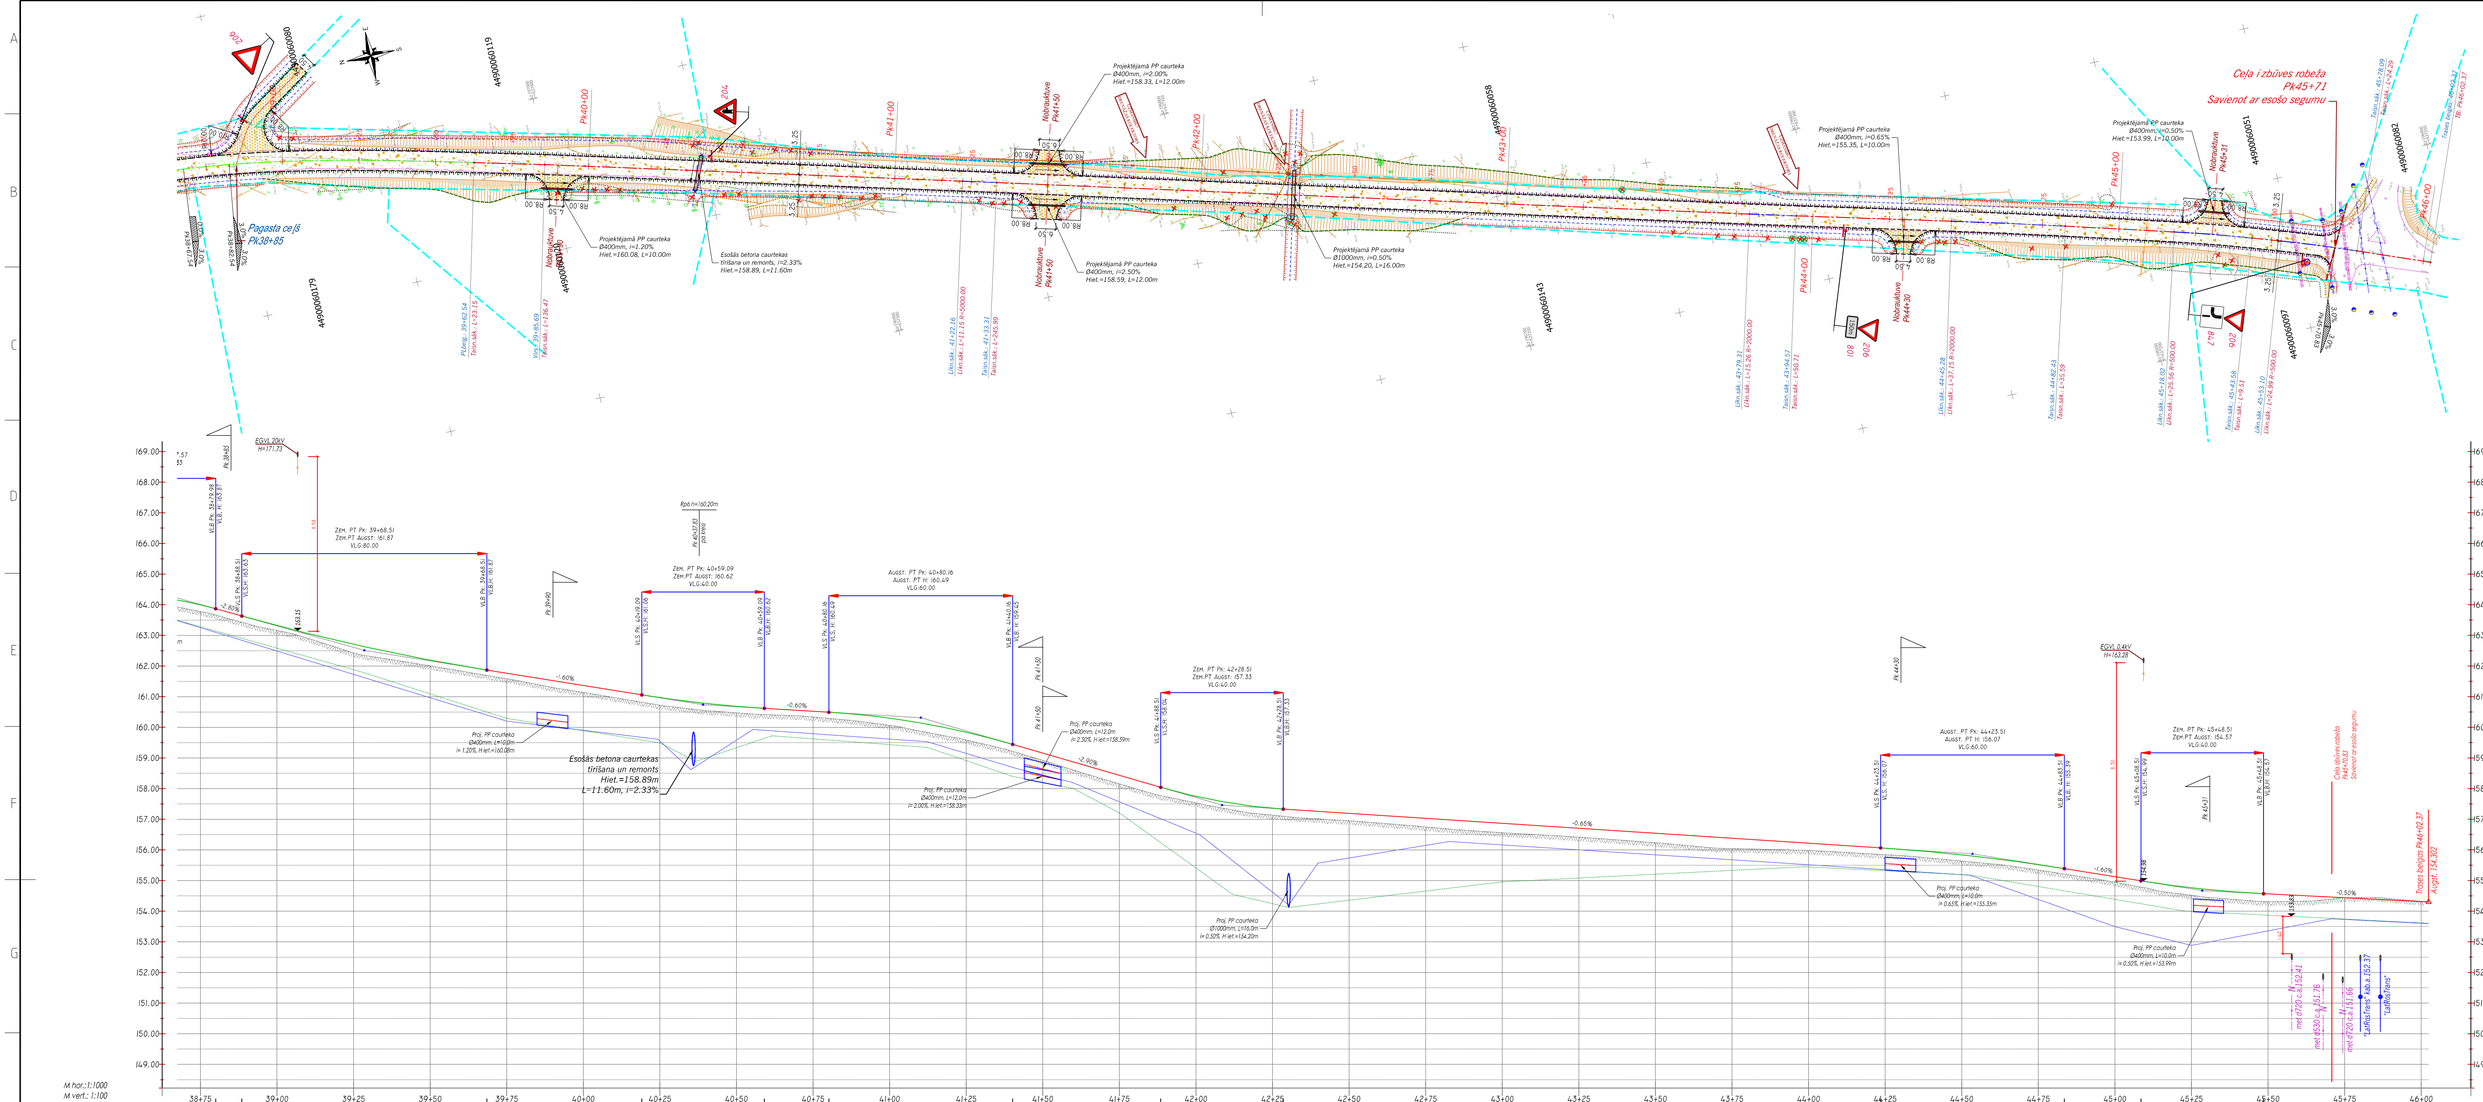

PROJEKTĒJAMO CEĻA ZĪMJU SARAKSTS

N. p.k.	Nosaukums	Apzīmējums	Mērv.	Daudzums
1.	Ceļa zīmju cinkoto metāla balstu uzstādīšana		gab.	16
	Ceļa zīmju cinkoto metāla balstu ar konsoli uzstādīšana		gab.	1
2.	Ceļa zīmes (II izmēru grupa):			
2.1.	Priekšrocības zīmes			
	201		gab.	2
	204		gab.	3
	205		gab.	3
	206		gab.	7
2.2.	Norādījuma zīmes			
	519		gab.	1
	520		gab.	1
	521		gab.	1
	522		gab.	1
2.3.	Papildzīmes			
	801	150m	gab.	1
	847		gab.	4
	kopā:			24

SEGU TIPI UN TO KONSTRUKCIJAS

Tips	Konstrukcija	Konstrukcijas kārtas
1. tips asfaltbetons		*Brauktuve (1.segas konstrukcija):* *1. Karstā asfalta dilumkārta AC16surf, h=6cm* *2. Nesaistītu minerālmateriālu maisījuma 0/45 pamata nesošā kārta, h=20cm* *3. Esošā pamatne*
2. tips grants		*Brauktuve, nobrauktuves ar pilnu segu (2.segas konstrukcija):* *1. Nesaistītu minerālmat. segums 0/32s, h=10cm* *2. Nesaistītu minerālmat. pamata nesošā kārta 0/32p, h=10cm* *3. Drenējoša smilts, hmin.=30cm* *4. Esošā pamatne*
3. tips grants	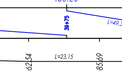	*Brauktuve (3.segas konstrukcija):* *1. Nesaistītu minerālmat. segums 0/32s, h=10cm* *2. Nesaistītu minerālmat. pamata nesošā kārta 0/32p, h=10cm* *3. Nesaistītu minerālmat. pamata izlīdzinošā kārta 0/32p, hvid.=10cm* *4. Esošā pamatne*

PIEZĪMES:
1. *Ceļa zīmes uzstādāmas saskaņā ar LVS 77.*
2. *Horizontālajam attēlumam no brauktuves malas līdz tuvākajai zīmes malai jābūt ne mazāk par 0.85m.*
3. *Ceļa zīmes izmēra grupa -II.*
4. *Ceļa zīmes uzstādāmas uz cinkota metāla balstiem arīvai bez konsolēm ar diametru 60mm, nostiprinot betona C16/20 pamatā.*
5. *Ceļa zīmes izgatavotas no cinkota metāla, kas pārklāts ar 2.klases gaismu atstarojošo virsmu (atbilstoši LVS EN 12899-1:2008 prasībām) materiālu.*

APZĪMĒJUMI

- *proj. asfalta segums brauktuvei*
- *proj. grants segums nomalēm*
- *proj. grants segums (0/32s,0/32p)*
- *proj. grants segums (pilna sega)*
- *proj.brauktuves mala ar nomali*
- *grāvja tekne / grāvja raksana*
- *grāvja tekne jeb nogāzes pēda / grāvja tīrīšana, nogāzes planēšana*
- *proj.nogāze*
- *proj.grāvis*
- *zemes robežas*
- *aizsargjoslas brīdinājuma zīme*
- *Pk2+00* — *ceļa pikets*
- *ceļa trases taisne*
- *ceļa trases riņķa līkne*
- *ceļa trases pārejas līkne*
- *demontējamie objekti (t.sk. krūmi)*
- *izcērtamais koks*
- *demontējamā ceļa zīme*
- *segas šķērskritums*
- *pagaidu reperis*
- *proj. ceļa zīmes numurs, novietojums*
- *proj.caurteka, tecēšanas virziens*

ESOŠO KOMUNIKĀCIJU APZĪMĒJUMI

- *gaisvadu elektrolīnija*
- *drenāžas kolektors*
- *sakaru kanalizācija*
- *sakaru kabelis*
- *ūdensvads*
- *naftas cauruļvads*

GARENPROFILA ELEMENTU APZĪMĒJUMI

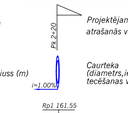

- *Projektējamas nobrauktuves atrašanās vieta*
- *Caurteka (diametrs,ieteces augstums, tecēšanas virziens, garums)*

α	*Trases ass pagrieziena leņķis*
R	*Plāna līknes rādiuss*
K	*Plāna līknes garums*
L	*Plāna taisnes garums*
A	*Klotoīdas parametrs*
VLS	*Vertikālas līknes sākums*
VLB	*Vertikālas līknes beigas*
VLG	*Vertikālas līknes garums*
T	*Garenprofila taisnes garums*

PIEZĪMES:
1. *Projekts izstrādāts uz uzņēmēja topogrāfiskā plāna bāzes. Uzmērījumus izpildīja SIA "GEO Latgale", LKS 92 koordinātu sistēmā.*
2. *Augstuma atzīmes absolūtās, Latvijas normālo augstumu sistēmā (LAS 2000,5).*
3. *Visi plāna izmēri un augstuma atzīmes doti metros, slīpumi - procentos, ja nav nor ādīts citādi, punktu koordinātes - LKS92 koordinātu sistēmā.*
4. *Pirms būvdarbu uzsākšanas izsaukt visu ieinteresēto organizāciju pārstāvjus, lai uz vietas precizētu esošo inženierkomunikāciju atrašanās vietas un dziļumus.*
5. *Būvniecības laikā ievērot gaisvadu un pazemes komunikāciju aizsardzības prasības un noteikumus.*
6. *Būvdarbus jāveic un būvmateriālus jāpieliešo saskaņā ar "Ceļu specifikācijas 2015" prasībām.*
7. *Trases ass nospraušanai skatīt paskaidrojuma raksta sarakstu Nr.2.*
8. *Ceļa klātnes tipus un segas konstrukcijas skatīt ras. lapās CD-3-1 "Ceļa klātnes tipi un segas konstrukcijas.".*
9. *Nobrauktuvju izbūves darbu daudzumus skatīt ras.lapā CD-4-1 "Nobrauktuves.".*
10. *Caurteku iebūves parametrus skatīt ras.lapā CD-4-2 un CD-4-3.*

RASĒJUMU LAPU IZVIETOJUMA SHĒMA

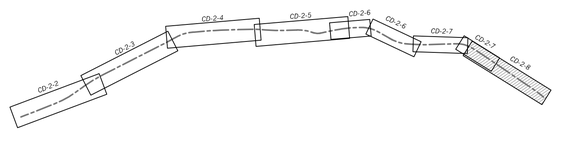

Projektētājs:	SIA "CERVA" Juridiskā adrese: Rīgas ielā 70A-7 Daugavpils, LV-5401 tālr.: +371-29133332 e-mail: cerva@inbox.lv	Pasūtītājs:	ILŪKSTES NOVADA PAŠVALDĪBA
		Pasūtījums:	Nr. 2016.15.2/65
		Būvobjekts:	Ilūkstes novada pašvaldības ceļa "Šēdere-Šarlote" pārbūve, Šēderes pagastā

Amats	Vārds, uzvārds	Paraksts	Datums
Būvproj. vad.	T. Borovkova		08.2016
Projektēja	S. Gorņiks		08.2016
Pārbaudīja	T. Borovkova		08.2016

Rasējums: Izbūves plāns. Garenprofils. Satiksmes organizēšana.

Stadija	Marka un numurs
BP	CD-2-8
Mērogs:	M1:1000
Arhīva Nr.	D16-97