


TRASES PLĀNS
M1:2500
(ASS-2)

SASKAŅOJUMI

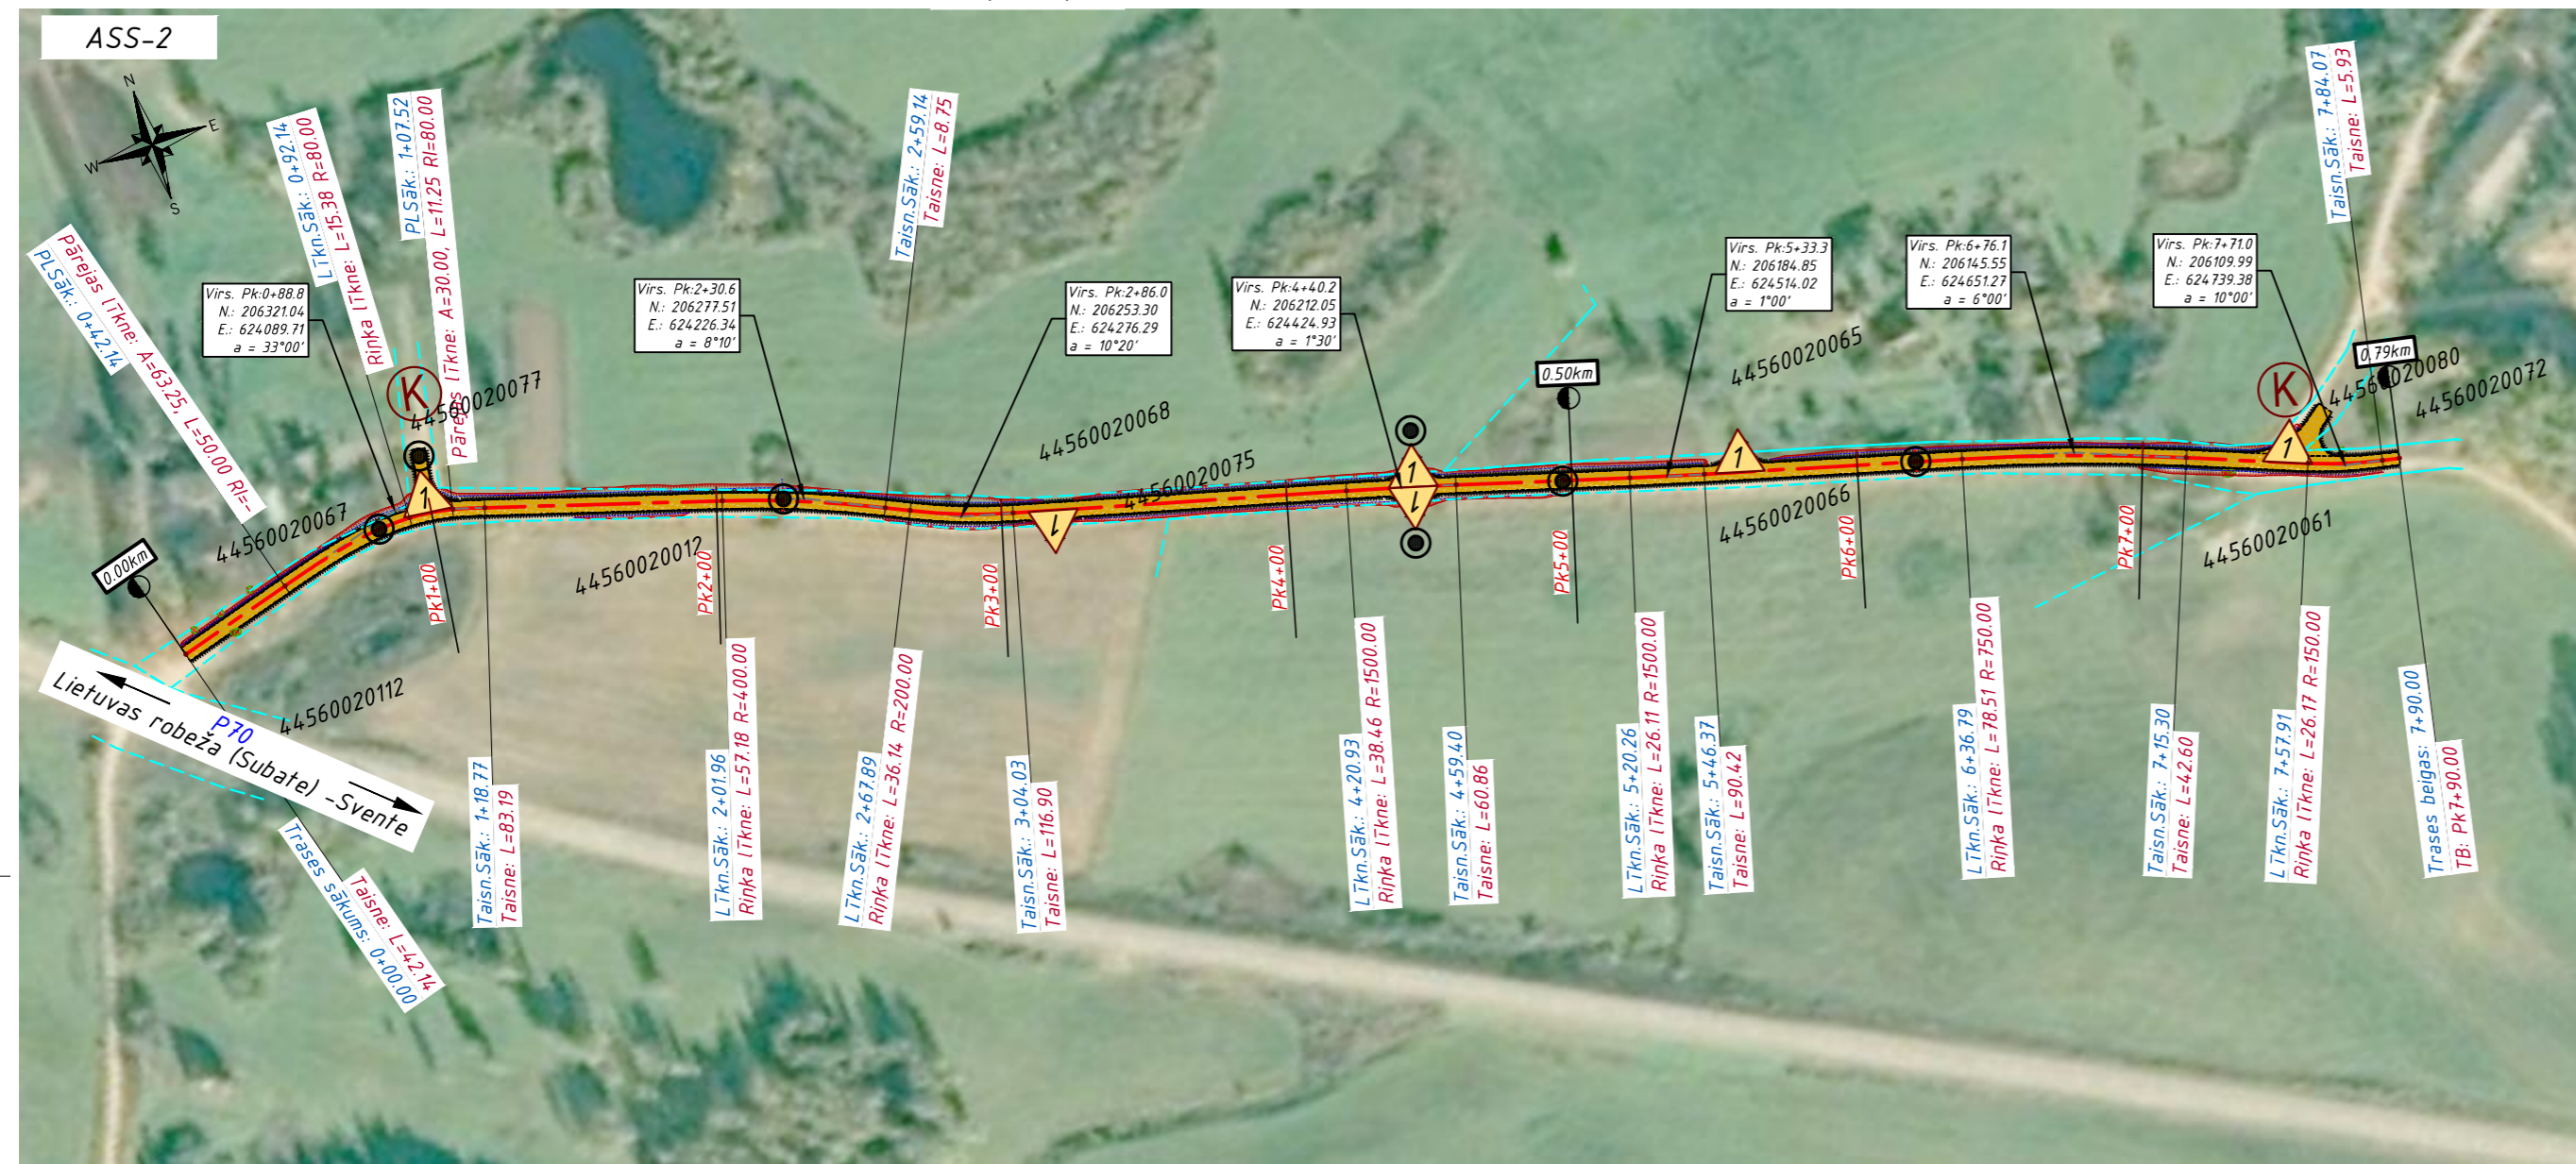

APZĪMĒJUMI

- ceļa trase
- zemes robeža
- zemes.ģp. kadastra numurs
- ceļa pikets
- ceļa kilometra zīme
- projekt.nobrauktuve tās tips
- projekt.krustojums ar pagasta ceļu
- projekt.caurteka

VISPĀRĒJIE NORĀDĪJUMI:

1. Dotā projekta daļa ("CD" markas rasējumi) izstrādāta pamatojoties uz Tehnisko specifikāciju (projektēšanas uzdevumu), apsekošanu un uzmērīšanu dabā.
2. Kopējos norādījumus skatīt CD lapās un paskaidrojuma rakstā.

Projektētājs: SIA "CERVA" Juridiskā adrese: Rīgas ielā 70A-7 Daugavpils, LV-5401 fālr.: +371-29113332 e-mail: cerva@inbox.lv		Pasūtītājs: ILŪKSTES NOVADA PAŠVALDĪBA		Pasūtītāja Nr. 2016/15.2/60	
Būvproj. vad. T. Borovkova		Paraksts		Datums 08.2016	
Projektēja T. Borovkova		Paraksts		Datums 08.2016	
Trases plāns. Saskaņojumi.				Stadija BP	Marka un numurs CD-2-1-2
Mērogs: M1:2500				Arhīva Nr. D16-92	