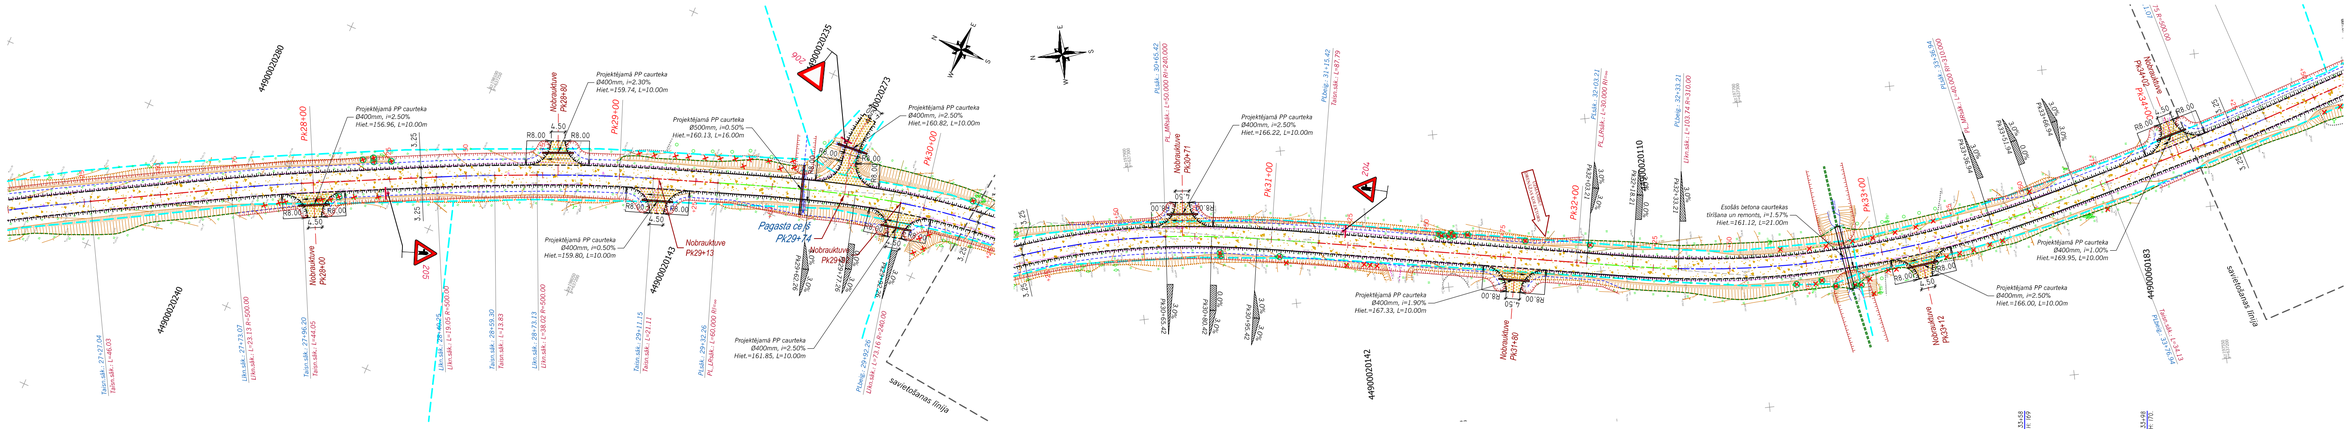
Pagasta ceļš
Pk29+74
savietošanas līnija
Projektējamā PP caurteka
Ø400mm, i=2.50%
Hiet.=160.82, L=10.00m
Projektējamā PP caurteka
Ø400mm, i=1.90%
Hiet.=167.33, L=10.00m
Esošās betona caurtekas
tīrīšana un remonts, i=1.57%
Hiet.=161.12, L=21.00m
Projektējamā PP caurteka
Ø400mm, i=1.00%
Hiet.=169.95, L=10.00m
Projektējamā PP caurteka
Ø400mm, i=0.50%
Hiet.=160.13, L=16.00m
Projektējamā PP caurteka
Ø400mm, i=2.30%
Hiet.=159.74, L=10.00m
Projektējamā PP caurteka
Ø400mm, i=2.50%
Hiet.=166.22, L=10.00m
Projektējamā PP caurteka
Ø400mm, i=0.50%
Hiet.=159.80, L=10.00m
Projektējamā PP caurteka
Ø400mm, i=2.50%
Hiet.=161.85, L=10.00m

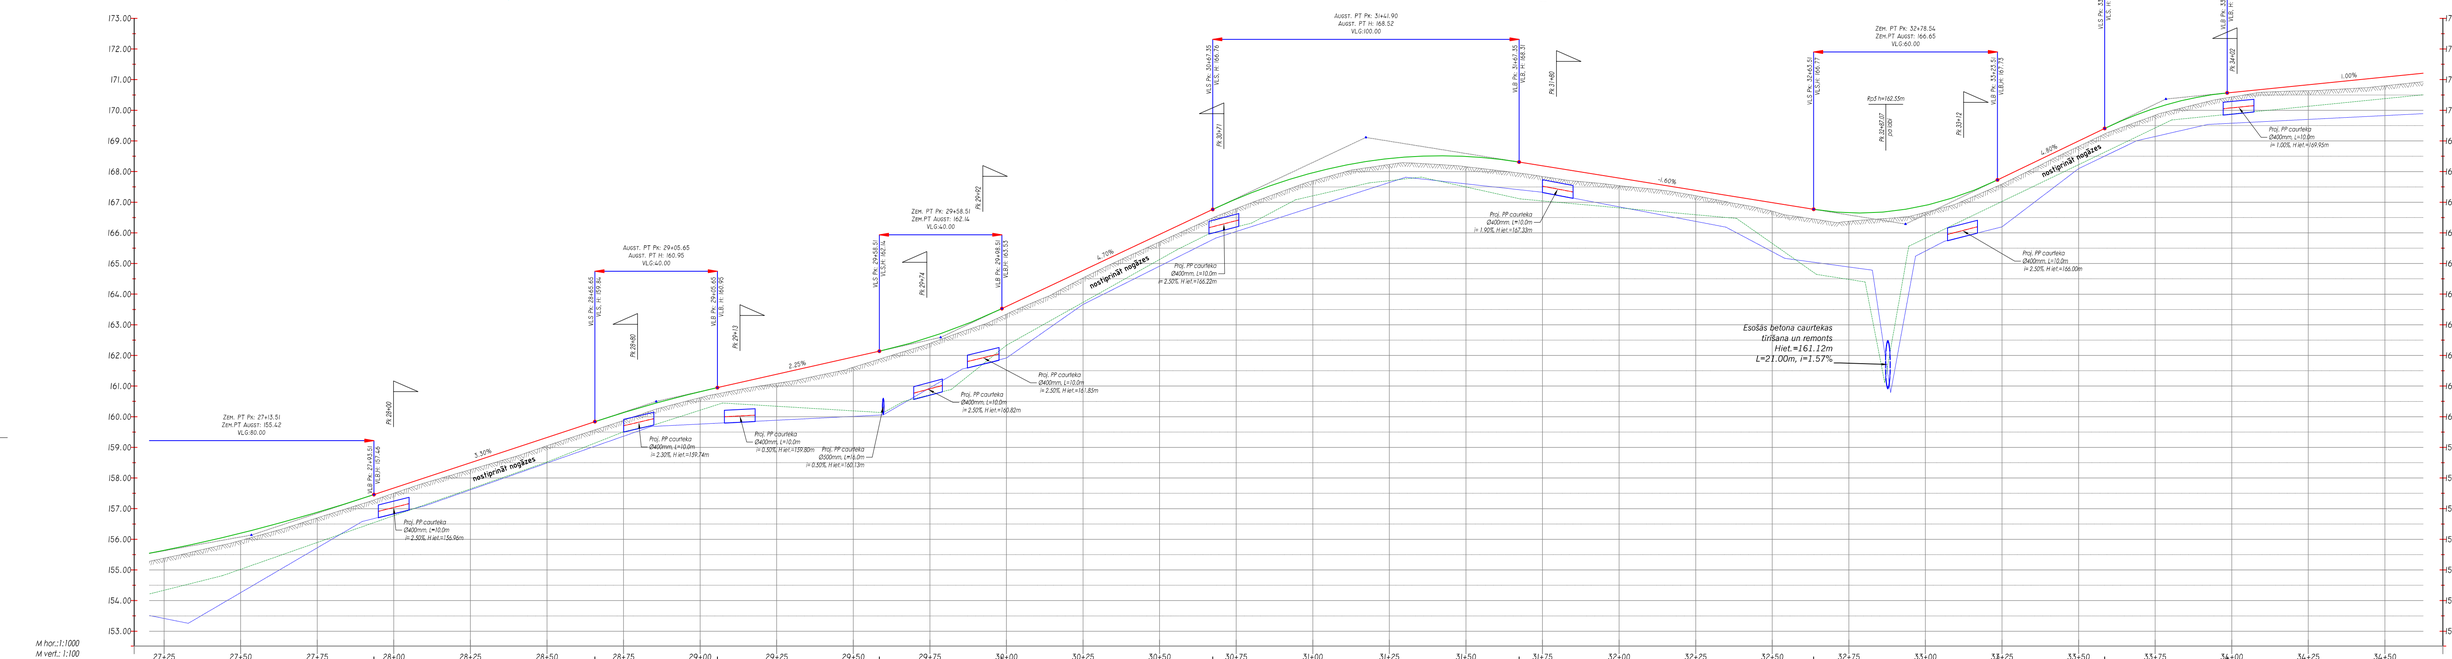
M hor.:1:1000
M vert.: 1:100
Zem. PT Pk: 27+13.51
Zem.PT Augst: 155.42
VLG:60.00
Augst. PT Pk: 29+05.65
Augst. PT H: 160.95
VLG:40.00
Zem. PT Pv: 29+58.51
Zem.PT Augst: 162.14
VLG:40.00
Augst. PT Pk: 31+41.90
Augst. PT H: 168.52
VLG:100.00
Zem. PT Pk: 32+78.54
Zem.PT Augst: 166.65
VLG:60.00
Rcd.tr=162.55m
novērtējamā nogāzes
Proj. PP caurteka
Ø400mm, L=10.0m
i= 2.30%, H iet.=159.74m
Proj. PP caurteka
Ø400mm, L=10.0m
i= 2.50%, H iet.=156.96m
Proj. PP caurteka
Ø400mm, L=10.0m
i= 0.50%, H iet.=160.13m
Proj. PP caurteka
Ø500mm, L=10.0m
i= 0.50%, H iet.=160.80m
Proj. PP caurteka
Ø400mm, L=10.0m
i= 2.30%, H iet.=161.85m
Proj. PP caurteka
Ø400mm, L=10.0m
i= 2.50%, H iet.=160.22m
Proj. PP caurteka
Ø400mm, L=10.0m
i= 1.90%, H iet.=167.33m
Esošās betona caurtekas
tīrīšana un remonts
Hiet.=161.12m
L=21.00m, i=1.57%
Proj. PP caurteka
Ø400mm, L=10.0m
i= 2.50%, H iet.=166.00m
Proj. PP caurteka
Ø400mm, L=10.0m
i= 1.00%, H iet.=169.95m

| | | |