


OBJEKTA SITUĀCIJAS PLĀNS

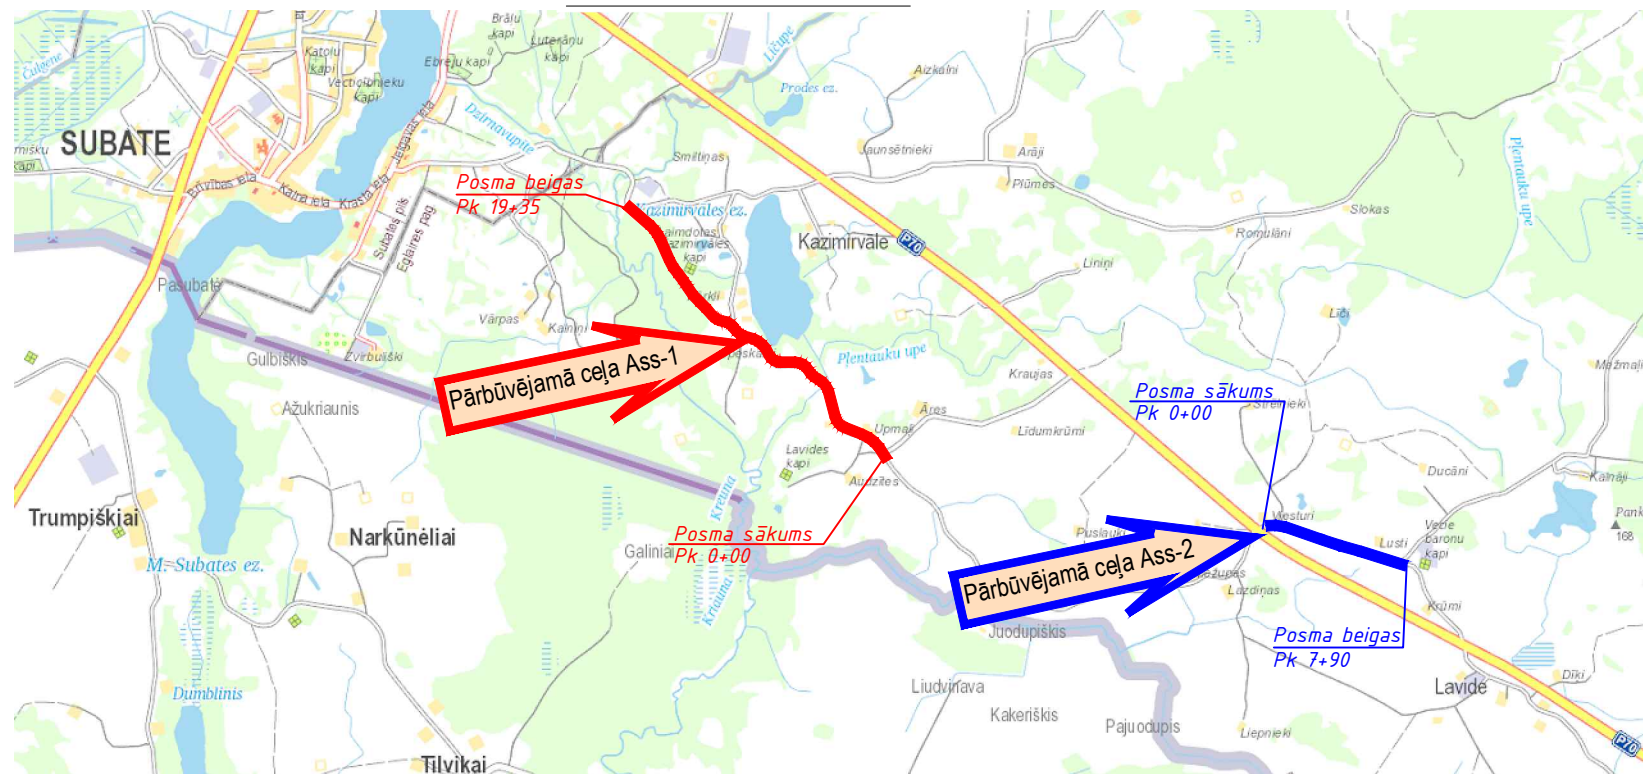

GALVENIE PROJEKTA RĀDĪTĀJI

	Ass-1	Ass-2
Nozīme	pašvaldības ceļš	
Funkcija	Lauku ceļš kalpo vietējai satiksmei lauku apvidos un pieslēdz teritorijas augstākas kategorijas ceļiem	
Ceļa kategorija, veids	AV, vispārīgās lietošanas	
Prognozētā satiksmes intensitāte	AADT - 98 aut./dnn AADTj, pievestā - 83 aut./dnn. AADTj, smagie - 15 aut./dnn	AADT - 76 aut./dnn AADTj, pievestā - 68 aut./dnn. AADTj, smagie - 8 aut./dnn
Normālprofils	NP4.5	NP5.5
Ceļa garums	1.935 km	0.790 km
Braukšanas joslu skaits	1	1
Brauktuves platums	3.5 m	4.5 m
Nomales platums	0.50 m	0.50 m
Brauktuves šķērskritums	3.0%	3.0%
Nomales šķērskritums	5.0 %	5.0 %
Nogāžu slīpums	ne stāvāk 1 : 15	ne stāvāk 1 : 15
Seguma veids	nesaistītu minerālmateriālu mais. 0/32s	nesaistītu minerālmateriālu mais. 0/32s
Būvniecības veids	pārbūve	pārbūve
Izmantojamās zemes kadastra Nr.	44560010102, 44560020117	44560020075
Būvējamā seguma veids un platība	Brauktuve: nesaistītu minerālmateriālu mais. 0/32s - 8774m ²	Brauktuve: nesaistītu minerālmateriālu mais. 0/32s - 4326m ²
	Nobrauktuves: nesaistītu minerālmateriālu mais. 0/32s - 1673.5m ²	Nobrauktuves: nesaistītu minerālmateriālu mais. 0/32s - 559.5m ²

VISPĀRTĪGIE NORĀDĪJUMI:

- Būvprojekts „Ilūkstes novada pašvaldības ceļa „Vitkuški - Subate” pārbūve, Eglaines pagastā” izstrādāts, pamatojoties uz:
 - Ilūkstes novada domes pasūtījumu un noslēgto līgumu.
- Projektā paredzēta ceļa pārbūve, atrisinot sekojošas problēmas:
 - jaunās ceļa segas izbūve,
 - grāvju rakšana un caurteku uzstādīšana ūdens novadīšanai,
 - ceļa aprīkojuma ierīkošana.
- Projektēšanas darbi izpildīti, ievērojot Latvijas būvnormatīvus:
 - LVS 190-1:2000 “Ceļu projektēšanas noteikumi. Ceļa trase.”,
 - LVS 190-2:2007 “Ceļu projektēšanas noteikumi. Normālprofili.”,
 - LVS 190-3:2012 “Ceļu projektēšanas noteikumi. Vienlīmeņa ceļu mezgli.”,
 - LVS 190-5:2011 “Ceļu projektēšanas noteikumi. Zemes klātnes.”
 - LVS 77:2016 “Ceļa zīmes.”
- Būvprojekts izstrādāts uz topogrāfiska plāna pamata LKS 92 koordinātu sistēmā un Latvijas normālo augstumu sistēmā (LAS-2000,5). Augstumu piesaiste no reperiem:
 - ASS-1
Rp1 ar koordinātēm: 206780.623, 621932.809 un augstumu 133.69m,
Rp2 ar koordinātēm: 207807.666, 620894.503 un augstumu 116.27m,
(skatīt rasējumu lapās CD-2-2(4) “Izbūves plāns. Garenprofils. Satiksmes organizēšana”).
 - ASS-2
Rp3 ar koordinātēm: 206276.131, 624217.779 un augstumu 149.11m,
Rp4 ar koordinātēm: 206192.506, 624478.118 un augstumu 146.39m
(skatīt rasējumu lapās CD-2-5(6) “Izbūves plāns. Garenprofils. Satiksmes organizēšana”).
- Darbi un materiāli - atbilstoši “Ceļu specifikācijas 2015” prasībām.
- Būvniecības laikā ievērot gaisvadu un pazemes komunikāciju aizsardzības prasības.

RASĒJUMU SARAKSTS

Marka un nodaļa	Rasējuma Nr.	Nosaukums	Mērogs	Piezīmes
CD-1 Vispārīgā nodaļa	CD-1-1	Vispārīgie norādījumi un galvenie projekta rādītāji.	bez mēroga	1 lapa
CD-2 Plāns un garenprofils	CD-2-1-1(2)	Trases plāns. Saskaņojumi.	1:2500	2 lapas
	CD-2-2(6)	Izbūves plāns. Garenprofils. Satiksmes organizēšana.	Mv1:200, Mh1:1000	5 lapas
CD-3 Zemes klātnes un ceļa sega	CD-3-1	Ceļa klātnes tipi un segas konstrukcijas.	1:50	1 lapa
CD-4 Plāna detaļas	CD-4-1	Nobrauktuves.	bez mēroga	1 lapa
	CD-4-2	Caurtekas.	bez mēroga	1 lapa

BŪVPROJEKTA VADĪTĀJA APLIECINĀJUMS

Šajā būvprojektā ir iekļautas un izstrādātas visas nepieciešamās daļas atbilstoši būvatļaujā ietvertajiem nosacījumiem.

Būvprojekta vadītājs: TATJANA BOROVKOVA
(vārds un uzvārds)
20-7189 LBS BSSI
(sertifikāta Nr.)

08.2016.g. (datums) (paraksts)

BŪVPROJEKTA CD DAĻAS VADĪTĀJA APLIECINĀJUMS

Šī būvprojekta CD daļas risinājumi atbilst Latvijas būvnormatīvu un citu normatīvo aktu, kā arī tehnisko vai īpašo noteikumu prasībām.

CD daļas vadītājs: TATJANA BOROVKOVA
(vārds un uzvārds)
20-7189 LBS BSSI
(sertifikāta Nr.)

08.2016.g. (datums) (paraksts)

Projektētājs: SIA "CERVA" Juridiskā adrese: Rīgas ielā 70A-7 Daugavpils, LV-5401 Tālrunis: +371-29113332 e-mail: cerva@inbox.lv	Pasūtītājs: ILŪKSTES NOVADA PAŠVALDĪBA	Pasūtījums: Nr. 2016/15.2/60
Būvproj. vad. T. Borovkova	Būvobjekts: Ilūkstes novada pašvaldības ceļa „Vitkuški - Subate” pārbūve, Eglaines pagastā	Stadija BP
CD daļās vad. T. Borovkova	Rasējums: Vispārīgie norādījumi un galvenie projekta rādītāji	Marka un numurs CD-1-1
		Mērogs: bez mēroga
		Arhīva Nr. D16-92