

BŪVINŽENIERES MĀRAS DRIKĀNES mikrouzņēmums
VIESTURA IELA 31-19, JĒKABPILS
REG.NR. 11024711178
t.29117541

Pasūtītājs:	Biedrība „Dvietiņa”
Reģ.nr.:	40008083655
Adrese:	„Dvietes pamatskola”, Dviete, Dvietes pag., Ilūkstes novads
Būvprojekta Nr.:	14-21_MD
Būvprojekta nosaukums:	Publiski pieejamas lapenes un tualetes būvniecība Dvietes parkā
Adrese:	Dviete, Dvietes pag., Ilūkstes novads
Būvprojektēšanas stadija:	Paskaidrojuma raksts
Marka:	VD, AR
Sējuma Nr.:	
Būvprojekta vadītājs:	 Jānis Kornejevs
Būvprojekta autors:	 Jānis Kornejevs

Jēkabpils 2015

SANĒMPTS

Ilūkstes novada pašvaldībā

Datums: 19.10.2015

Reģ.Nr.: 401

V.Zemlicka-Ruhmane



Satura rādītājs

1. Paskaidrojuma raksts	3
2. Zemes īpašumu apliecinoši dokumenti	8
3. Sertifikāti	16
4. Skaidrojošais apraksts	18
5. Novietojuma shēma	19
6. Lapenes plāns un fasāde	20
7. Tualetes plāns, fasāde un šķēlums	21
8. Atkritumu urnas plāns, sānskats un šķēlums	22

PASKAIDROJUMA RAKSTS

Būvniecības ierosinātājs

(pasūtītājs) Biedrība „Dvietina”

(fiziskās personas vārds, uzvārds vai juridiskās personas nosaukums)

40008083655

(fiziskās personas kods vai juridiskās personas reģistrācijas numurs)

"Dvietes pamatskola" < Dviete, Dvietes pag., Ilūkstes nov.

(dzīvesvieta vai juridiskā adrese, tāluņa numurs)

dome@ilukste.lv

(elektroniskā pasta adrese)

Lūdzu izskatīt iesniegumu Publiski pieejamas lapenes un tualetes būvniecība Dvietes parkā

(objekta (ēkas vai telpu grupas) nosaukums)

būvniecībai.

Nekustamā īpašuma kadastra numurs 44540080383

I. Ieceres dokumentācija

1. Būvniecības veids (vajadzīgo atzīmēt):

- jauna būvniecība novietošana pārbūve
 atjaunošana restaurācija
 vienkāršota fasādes atjaunošana:
 (fasādes apdares atjaunošana, fasādes siltināšana, jumta seguma maiņa, jumta siltināšana, pagraba siltināšana, logu nomaiņa)
 vienkāršota atjaunošana:
 (bez lietošanas veida maiņas, ar lietošanas veida maiņu)

2. Ziņas par objektu:

1) ēkas grupa I grupa

(atbilstoši vispārīgajiem būvnoteikumiem)

2) ēkas iedalījums (vajadzīgo atzīmēt):

- dzīvojamā ēka nedzīvojamā ēka

3) ēkas paredzētais galvenais lietošanas veids 121201 (citas īslaicīgās apmešanās ēkas)

(atbilstoši būvju klasifikācijai)

4) ēkas virszemes stāvu skaits 1

5) ēkas pazemes stāvu skaits

6) ēkas apbūves laukums Kopā 25.0m²

7) ēkas nesošās konstrukcijas, materiāls un apdare:

- a) pamati Betons
b) vertikālā konstrukcija Koks
c) starpstāvu pārsegumi
d) jumta konstrukcija Koks
e) jumta segums Bituma šindeli
f) fasādes apdare Koks

8) ēkas ugunsnoturības pakāpe U3

9) ēkai nepieciešamo inženiertīku ierīkošana

3. Ziņas par zemes gabalu:

1) zemes vienības kadastra apzīmējums 44540080383

2) zemes vienības adrese Dviete, Dvietes pag., Ilūkstes novads

3) zemes vienības īpašnieks vai, ja tāda nav, – tiesiskais valdītājs un/vai lietotājs

9. Būvprojekta izstrādātāja un būvspeciālista(-u) apliecinājumi:

1) Risinājumi atbilst būvniecību reglamentējošajiem normatīvajiem aktiem un vietējās pašvaldības saistošajiem noteikumiem.

Būvprojekta izstrādātājs _____ J.K. 29.12.2014 (datums)
(paraksts)

Būvspeciālists(-i) _____ J.K. 29.12.2014 (datums)
(paraksts)

2) Veicamās izmaiņas un pārbūves neskar kopīpašuma domājamās daļas un funkcionāli ar visas ēkas ekspluatāciju saistītos inženiertīklus (stāvvadus).

Risinājumi neskar ēkas nesošās konstrukcijas un neietekmēs tās noturību (vienkāršotas fasādes atjaunošanas vai vienkāršotas atjaunošanas gadījumā).

Būvprojekta izstrādātājs _____ J.K. _____ (datums)
(paraksts)

Būvspeciālists(-i) _____ J.K. _____ (datums)
(paraksts)

10. Būvniecības ierosinātāja (pasūtītāja) apliecinājumi:

1) Apliecinu, ka pievienotie ūpašuma apliecinājuma dokumenti (kopijas) ir autentiski, patiesi un pilnīgi, attiecībā uz objektu nav nekādu agrūtinājumu, aizliegumu vai strīdu.

Apņemos īstenot ēkas vai tās daļas jaunu būvniecību, atjaunošanu, pārbūvi, novietošanu, vienkāršoto fasādes atjaunošanu vai vienkāršoto atjaunošanu (vajadzīgo pasvītrot) atbilstoši izstrādātajai ieceres dokumentācijai.

Būvniecības ierosinātājs (pasūtītājs) Iete Sloane Sloane 29.12.2014.
(vārds, uzvārds, paraksts) (datums)

2) Apliecinu robežzīmu esību apvidū (būvniecības gadījumā ārpus pilsētām un ciemiem).

Būvniecības ierosinātājs (pasūtītājs) Iete Sloane Sloane 29.12.2014.
(vārds, uzvārds, paraksts) (datums)

11. Pielikumā – iesniegtie dokumenti (atbilstoši situācijai, vajadzīgo atzīmēt):

X ūpašuma, valdījuma vai lietojuma tiesību apliecināši dokumenti uz 4 lp.

būvniecības ierosinātāja pilnvara uz _____ lp.

X skaidrojošs apraksts uz 1 lp.

X grafiskie dokumenti uz 4 lp.

ražotāja gatavā būvizstrādājuma tehniskā dokumentācija uz _____ lp.

ja būvniecība paredzēta mežā, – zemes robežu plāns ar iezīmētām būvniecībai paredzētās atmežojamās meža zemes robežām un atmežojamās meža zemes skici, kas sagatavota atbilstoši normatīvajiem aktiem par koku ciršanu mežā, uz _____ lp.

izpētes materiālu programma ar grafisko dokumentu, kurā parādīta restaurējamā ēka vai tās daļa (restaurācijas gadījumā), uz _____ lp.

ēkas vai tās daļas tehniskās apsekošanas atzinums uz _____ lp.

saskaņojumi ar personām uz _____ lp.

saskaņojumi ar institūcijām uz _____ lp.

atļaujas uz _____ lp.

_____ tehniskie vai ūpašie noteikumi uz _____ lp.

citi dokumenti uz _____ lp.

Aizpilda būvvalde

12. Teritorijas plānojumā (lokālplānojumā, detālplānojumā) galvenā izmantošana (papildizmantošana)

13. Atzīme par būvniecības ieceres akceptu

Būvvaldes atbildīgā amatpersona _____
(amats,

vārds, uzvārds, paraksts)

(datums)

14. Ieceres realizācijas termiņš _____

(datums)

15. Atzīme par būvdarbu uzsākšanas nosacījumu izpildi _____

(datums)

Būvdarbu veicējs/būvētājs _____
(fiziskās personas vārds, uzvārds, personas kods,

tāluņa numurs vai juridiskās personas nosaukums, reģistrācijas Nr.,
dzīvesvieta,

būvkomersanta apliecības reģistrācijas Nr., juridiskā adrese, tāluņa numurs)

Būvvaldes atbildīgā amatpersona _____
(amats,

vārds, uzvārds, paraksts)

(datums)

16. Lēmums par atteikšanos akceptēt ieceri

Lēmuma numurs _____ datums _____

Būvvaldes atbildīgā amatpersona _____
(amats,

vārds, uzvārds, paraksts)

(datums)

II. Būvdarbu pabeigšana

17. Informācija par būvdarbu pabeigšanu

Apliecinu, ka būvdarbi ir pabeigli un veikti atbilstoši akceptētajai ieceres dokumentācijai.

Jaunas būvniecības, atjaunošanas, pārbūves, novietošanas gadījumā iesniedzu:

ēkas kadastrālās uzmērišanas lietu (ēkām virs 25 m²)

izpildmēriņuma plānu par ēkas novietni, tai izbūvētiem ārējiem inženiertīkiem un citām vienlaikus izbūvētām būvēm

Būvniecības ierosinātājs (pasūtītājs) _____
(vārds, uzvārds, paraksts) (datums)

18. Būvdarbu garantijas termiņš

Pēc ēkas vai tās daļas pieņemšanas ekspluatācijā _____ gadu laikā atklājušos būvdarbu defektus būvdarbu veicējs novērsīs par saviem līdzekļiem.

19. Būvdarbu pārbaude

Objekts apsekots _____
(datums)

un konstatēts, ka būvdarbi **veikti/nav veikti** (vajadzīgo pasvītrot) atbilstoši izstrādātajai ieceres dokumentācijai.

20. Lēmums par konstatētām atkāpēm no akceptētās ieceres vai būvniecību reglamentējošajiem

normatīvajiem aktiem

Lēmuma numurs _____ datums _____

Lēmuma izpildes termiņš _____

Būvvaldes atbildīgā amatpersona _____

(amats,

vārds, uzvārds, paraksts)

_____ (datums)

21. Atzīme par būvdarbu pabeigšanu

Būvvaldes atbildīgā amatpersona _____

(amats,

vārds, uzvārds, paraksts)

_____ (datums)

22. Termiņš, līdz kuram ēka var pastāvēt, vai termiņš, līdz kuram ēka nojaucama

_____ (datums)

Būvvaldes atbildīgā amatpersona _____

(amats,

vārds, uzvārds, paraksts)

_____ (datums)

ZEMES ĪPAŠUMU APLIECINOŠI DOKUMENTI

Zemesgrāmatu datubāze internetā: <http://www.zemesgramata.lv>; info@zemesgramata.lv

1



Zemesgrāmatu apliecība

Daugavpils zemesgrāmatu nodaļa

Dvietes pagasta zemesgrāmatas nodalījums Nr. 1000 0050 3004

Kadastra numurs: 4454 008 0383

Nosaukums: Dvietes parks

Dvietes pag., Ilūkstes nov.

I.daja 1.iedaļa

Ieraksta Nr.	Nekustams īpašums, servitūti un reālnastas	Kopīpašuma dom.daja	Platība, lielums
1.1.	Zemes vienība (kadastra apzīmējums 4454 008 0383).		7,41 ha

Žurnāls Nr. 300003200610 (12.03.2012), lēmuma datums: 13.03.2012, tiesnīcis Zeltīte Zdanoviča

II.daja 1.iedaļa

Ieraksta Nr.	Īpašnieks, personas/nodokļu maksātāja kods, tiesību pamats	Domājamā daja	Summa, par kādu iegūts īpašums(Ls)
1.1.	Īpašnieks: Ilūkstes novada pašvaldība, vienotais reģistrācijas numurs 90000078782.	1	
1.2.	Pamats: 2012.gada 6.marta uzziņa par nekustamo īpašumu Nr.154.		

Žurnāls Nr. 300003200610 (12.03.2012), lēmuma datums: 13.03.2012, tiesnīcis Zeltīte Zdanoviča

II.daja 2.iedaļa

Ieraksta Nr.	Atzīmes par maksātnespēju, piedziņas vēršanu, aizliegumiem, pēcmantinieku iecelšanu un mantojuma līgumiem	Platība, lielums
1.1.	Noteikts aizliegums nekustamu īpašumu piecus gadus atsavināt, ieķilāt, nodibināt uz to personālservitūtu vai iznomēt to ar tiesībām būvēt ēku kā patstāvīgu objektu. Pamats: likuma "Par valsts un pašvaldību zemes īpašuma tiesībām un to nostiprināšanu zemesgrāmatās" 16.panta otrā daja, 2012.gada 6.marta uzziņa par nekustamo īpašumu Nr.154.	

Žurnāls Nr. 300003200610 (12.03.2012), lēmuma datums: 13.03.2012, tiesnīcis Zeltīte Zdanoviča

III.daja 1.iedaļa

Ieraksta Nr.	Lielu tiesības, kas apgrūtina nekustamu īpašumu	Platība, lielums
1.1.	Aizsargjoslas teritorija gar autoceļu - valsts vietējiem un pašvaldību autoceļiem.	0,44 ha
1.2.	Vietējas nozīmes kultūras pieminekļa teritorija un objekti.	0,05 ha
1.3.	Aizsargjoslas teritorija gar autoceļu - valsts vietējiem un pašvaldību autoceļiem.	0,68 ha
1.4.	Aizsargjoslas teritorija gar autoceļu - valsts vietējiem un pašvaldību autoceļiem.	0,26 ha
1.5.	Vietējas nozīmes kultūras pieminekļa teritorija un objekti.	0,94 ha
1.6.	Aizsargjoslas teritorija gar autoceļu - valsts vietējiem un pašvaldību autoceļiem.	0,08 ha
1.7.	Aizsargjoslas teritorija gar autoceļu - valsts vietējiem un pašvaldību autoceļiem.	0,11 ha
1.8.	Aizsargjoslas teritorija gar elektrisko tīklu gaisvadu līniju pilsētās un ciemos ar nominālo spriegumu līdz 20 kV.	0,003 ha
1.9.	Aizsargjoslas teritorija gar elektrisko tīklu gaisvadu līniju pilsētās un ciemos ar nominālo spriegumu līdz 20 kV.	0,01 ha
1.10.	Aizsargjoslas teritorija gar elektrisko tīklu gaisvadu līniju pilsētās un ciemos ar nominālo spriegumu līdz 20 kV.	0,02 ha
1.11.	Vietējas nozīmes kultūras pieminekļa teritorija un objekti.	0,1 ha

SĀKUMĀS 12.03.2012.
Dienas 21.03.2012.
Rīk. Nr. 2/2012
Nakšķināta parādītā
uzraksts

III daļa 1. iedaļa


Ieraksta Nr.	Lietu tiesības, kas apgrūtina nekustamu īpašumu	Platība lielums
1.12.	Aizsargojas teritorija ap noteikudeņu attīrišanas ietaisi ar atklātu noteikudeņu apstrādi un atklātiem dūnu laukiem.	0,6 ha
1.13.	Aizsargojas teritorija ap horizontālā globālās pozicionēšanas tīkla 0 klasses punktu.	0,0003 ha
1.14.	Vietējas nozīmes kultūras pieminekļa teritorija un objekti.	0,04 ha
1.15.	Vietējas nozīmes īpaši aizsargājama dabas pieminekļa teritorija.	7,41 ha
1.16.	Dabas lieguma dabas parka zonas teritorija.	7,41 ha
1.17.	Pamats: 2012.gada 6.marta uzviņa par nekustamo īpašumu Nr. 154.	

Žurnāls Nr. 300003200610 (12.03.2012), lēmuma datums: 13.03.2012, tiesnēties Zeltīte Zdanoviča
Kancelejas nodeva Ls 25,00 samaksāta

Žurnāla Nr. 300003200610, datums 12.03.2012., lēmuma datums: 13.03.2012.

Tiesnēties:

Zemesgrāmatu apliecībā satur nodalījumā
spēkā esošos ierakstus un atzīmes

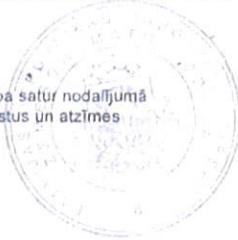

Zeltīte Zdanoviča

ZEMES NOMAS LĪGUMS Nr.2013/15-6/90

Ilūkstē, 2013.gada 21.augustā

Ilūkstes novada pašvaldība, reģ.Nr.90000078782, jurid.adrese: Brīvības ielā 7, Ilūkste, Ilūkstes novads, kuras vārdā pamatojoties uz Nolikumu rīkojas **domes priekšsēdētājs Stefans Rāzna**, turpmāk saukt i **Iznomātāji**, no vienas puses, un

Biedrība „Dvietiņa”, reģ.Nr.40008083655, „Dvietes pamatskola”, Dviete, Dvietes pagasts, valdes priekšsēdētājas **Ivetas Plones** personā, kas rīkojas saskaņā ar Statūtiem, turpmāk saukts **Nomnieks**, no otras puses,

pamatojoties uz **25.07.2013.g. Ilūkstes novada domes lēmumu Nr.333 (protokols Nr.15., 18.&)** „Par papildus zemes platības iznomāšanu biedrībai „Dvietiņa” Dvietes pagastā”, noslēdza savā starpā sekojošu Zemes nomas līgumu, turpmāk saukt Līgums:

1. LĪGUMA PRIEKŠMETS.

- 1.1. **Iznomātāji** par maksu nodod **Nomniekam** lietošanā zemes gabala daļu no zemes vienības ar kadastra apzīmējumu **4454 008 0383**, kas atrodas Dvietes pagastā un, kam kopējā platība ir **0,6 ha**.
Augstāknorādītā zemes daļa turpmāk līguma tekstā saukta Zemes gabals.
- 1.2. Zemes gabals tiek nodots **nomniekam** ar lietošanas mērķi **0503 – sporta un atpūtai aprīkotās teritorijas**.
- 1.3. **Nomnieks** apliecina, ka ir iepazīstināts ar zemes gabala robežām pirms šī līguma parakstīšanas.
- 1.4. **Iznomātājs** apliecina, ka ir zemes gabalu tiesiskais valdītājs.

2. LĪGUMA IZPILDES KĀRTĪBA UN NOSACĪJUMI.

- 2.1. Zemes gabals tiek nodots **nomniekam** šī līguma parakstīšanas dienā.
- 2.2. **Nomnieks** apņemas lietot zemes gabalu atbilstoši šajā līgumā paredzētajam mērķim un saskaņā ar šī līguma nosacījumiem tādās robežās, kas noteiktas šī līguma 1.2.punktā.
Nomniekam nav tiesības mainīt zemes gabala lietošanas mērķi un noteiktos nosacījumus, tajā skaitā būvēt celtnes vai citas ierīces, bez iepriekšējas iznomātāju rakstiskas piekrišanas.
- 2.3. **Nomniekam** jāsaved un jāuztur kārtībā visa zemes gabala teritorija. Viņš nedrīkst pieļaut tā piesārņošanu ar ražošanas atkritumiem, ķīmiskās un radioaktīvām vielām, kā arī citus procesus, kas var izpostīt zemi.
Nomnieks arī apņemas nepieļaut darbībum, kuras rezultātā var rasties augstāknorādītās sekas attiecībā uz blakus zemes gabaliem.



- 2.4. **Nomniekam** jāaizsargā zemes gabals pret ūdens un vēja radīto eroziju un viņš nedrīkst pieļaut savas darbības rezultātā tā appludināšanu ar noteikūdeņiem, kā arī tā pārpurvošanos un sacietējumu.
- 2.5. **Nomniekam** nav tiesības pilnīgi vai daļēji nodot zemes gabalu lietošanā citām personām bez iepriekšējas iznomātāju rakstiskas piekrišanas.

3. NOMAS MAKSA.

- 3.1. Par zemes gabalu nomu **nomnieks** maksā **iznomātājiem** nomas maksu 1 (**vienu**) latu gadā **un LR normatīvajos aktos noteikto PVN likmi**.
- 3.2. **Nomnieks** maksā nomas maksu **iznomātājiem** vienu reizi gadā, līdz katram gada 31.decembrim.
- 3.3. Nomas maksa neatbrīvo **nomnieku** no nekustamā īpašuma nodokļa samaksas.
- 3.4. Nesavlaicīgas nomas maksas kārtošanas gadījumā, **nomnieks** maksā **iznomātājiem** nokavējuma procentus 0,1% (nulle komats viens %) apmērā no parāda summas par katu nokavēto kalendāra dienu.
- 3.5. Līgumslēdzējpushes ir tiesīgas vienoties par nomas maksas kārtošanu citādā veidā. Nolīgums par nomas maksas kārtības mainīšanu tiek sastādīts un abpusēji parakstīts divos eksemplāros.

4. LĪGUMSLĒDZĒJPUŠU ATBILDĪBA.

- 4.1. Gadījumā, ja puse neizpilda vai nepienācīgi izpilda šī līguma nosacījumus, vainīgā puse atlīdzina otrai pusei visus tai radītus zaudējumus.
- 4.2. Nomnieks atsevišķi atbild trešo personu priekšā par šī līguma 2.3. un 2.5. punktu pienācīgu izpildīšanu.
- 4.3. Noteiktā līgumsoda samaksa neatbrīvo nomnieku no pienākuma atlīdzināt iznomātājiem visus radītos zaudējumus, kā arī iznomātāju norādītajā laikā labot šī līguma izpildē pielaistos pārkāpumus un turpmāk pienācīgi to izpildīt.

5. LĪGUMA DARBĪBA.

- 5.1. Līgums stājas spēkā no tā parakstīšanas brīža un darbojas **10 (desmit) gadus no līguma noslēgšanas brīža**.
- 5.2. Šo līgumu var pārtraukt, kā arī grozīt tā nosacījumus tikai līguslēdzējpusēm savstarpēji rakstiski vienojoties.
Pušu vienošanās par līguma pārtraukšanu vai tā nosacījumu grozījumiem klūst par šī līguma neatņemamo sastādu.

6. NOSLĒGUMA NOLIKUMI.

6.1. No šī līguma abpusējas parakstīšanas brīža visas agrāk sasniegtās mutiskās un rakstiskās vienošanās par šī līguma priekšmetu un nosacījumiem zaudē savu spēku.

6.2. Strīdus, kas rodas šī līguma izpildes gaitā, puses risina pārtunu ceļā. Ja strīdu neiespējams noregulēt pārrunās, tas tiek nodots tiesas izskatīšanai.

6.3. Ar šī līguma parakstīšanu tiek atcelti visi iepriekšējie līgumi attiecībā uz šī līguma priekšmetu, tajā skaitā, spēku zaudē 31.05.2011. Zemes nomas līgums Nr.2011/9.

6.4. Līgums sastādīts un parakstīts trīs eksemplāros latviešu valodā, kuriem ir vienāds juridiskais spēks. Katras puses rīcībā ir viens šī līguma eksemplārs.

7. LĪGUMSLĒDZĒJPUŠU JURIDISKĀS ADRESES:

Iznomātājs	Nomnieks
Ilūkstes novada pašvaldība Reg.Nr.90000078782 Brīvības ielā 7, Ilūkste AS „SEB banka” N/k LV05UNLA0005011130034 kods: UNLALV2X	Biedrība „Dvietiņa” Reg.Nr.40008083655 „Dvietes pamatskola” Dviete, Dvietes pag., Ilūkstes novads



S.Rāzna

Rāzna I.Plone

Rāzna

Zemes vienības plātnība	Lauksaimniecības izmaksas zeme	Laij skaitā				Kreisā	Pāri	Zem. atsevišķi	Tsk. atsevišķi	Zem. akts	Zem. pārmaiņas	Pārējās zemē
		Augs	zārti	plāvus	Ganības							
741	-	-	-	-	-	-	-	154	-	0.21	5.68	-

ZEMES VIENĪBAS
ROBEŽPUNKTU KOORDINĀTAS

Koordinātu sistēma ETRS-TM

Natura koordinātes 099944

Nr.	X	Y	Nr.	X	Y	
873	215107.08	642242.08	12	215007.28	642242.07	
874*	215056.03	642335.64	13	214955.00	642217.97	
875*	214973.62	642409.68	937	215033.66	642226.03	
876*	214966.27	642447.72	938	215032.46	642237.63	
22	214947.67	642456.93	939	215045.84	642238.11	
21	214910.00	642426.46	940	215048.30	642229.70	
19*	214818.87	642390.64	912	214785.05	642251.35	
877*	21481142	642383.10	913	214777.55	642285.24	
878*	214835.05	642365.02	901	214766.71	642341.52	
879*	214824.76	642347.35	902	214731.45	642313.66	
880*	214835.56	642339.83	903	214710.78	642286.01	
881*	214865.22	642332.67	904	214704.23	642286.57	
882*	214876.69	642318.30	905	214703.50	642251.87	
883*	214868.15	642307.97	906	214723.13	642243.65	
884*	214868.95	642286.77	907	214730.55	642235.78	
885*	214867.68	642284.60	908	214739.35	642289.67	
886*	214877.54	642260.50	909	214738.20	642193.05	
887*	214867.67	642241.89	910	214766.21	642193.21	
888*	214865.39	642241.85	911	214794.16	642256.31	
889*	214856.97	642209.28	* spīdīga nemotivētā robežpunkta			
890*	214850.34	642190.94				
891*	214854.58	642188.09				
892*	214845.17	642184.64				
893*	214833.71	642188.83				
894*	214822.93	642184.52				
895*	214799.94	642211.36				
896*	214795.07	642241.17				
897*	214773.04	642243.41				
898*	214785.05	642363.06				
899*	214784.50	642363.39				
900*	214764.72	642390.12				
15	214703.00	642399.11				
17	214764.78	642396.33				
16	214690.41	642430.04				
914*	214531.89	642307.64				
915*	214504.85	642297.88				
916*	214551.30	642280.03				
917	214506.86	642181.89				
918*	214575.30	642176.52				
919*	214749.31	642152.77				
920*	214751.65	642160.21				
921*	214752.06	642169.23				
922*	214775.55	642188.43				
923*	214790.07	642194.77				
868*	214789.86	642199.69				
887*	214854.82	642205.35				
886*	214873.45	642217.14				
872*	214870.60	642147.01				
924*	214877.03	642150.85				
925*	214892.25	642183.31				
926*	214912.56	642190.46				
10	214924.85	642201.11				
9	214923.52	642211.07				
6	214884.73	642210.36				
927*	214978.92	642209.93				
928*	214900.16	642200.77				
929*	214897.88	642276.51				
930*	214895.80	642305.82				
931*	214899.38	642329.42				
932*	214900.27	642350.63				
933*	214917.98	642357.38				
934*	214927.76	642346.76				
935*	214923.33	642341.81				
936*	214991.12	642303.76				
6	214956.53	642289.97				
5	214989.94	642244.79				

ROBEŽOJOSO ZEMES VIENĪBU SARAKSTS

- No A līdz B z v kād apz. 4454 008 0427
- No B līdz C z v kād apz. 4454 008 0413
- No C līdz D z v kād apz. 4454 008 0446
- No D līdz E z v kād apz. 4454 008 0117
- No E līdz F z v kād apz. 4454 008 0445
- No F līdz G z v kād apz. 4454 008 0113
- No G līdz H z v kād apz. 4454 008 0430
- No H līdz I z v kād apz. 4454 008 0424
- No I līdz J z v kād apz. 4454 008 0131
- No J līdz K z v kād apz. 4454 008 0420
- No K līdz L z v kād apz. 4454 008 0128
- No L līdz M z v kād apz. 4454 008 0141

- No O līdz P z v kād apz. 4454 008 0193
- No P līdz R z v kād apz. 4454 008 0339
- No R līdz S z v kād apz. 4454 008 0095
- No S līdz O z v kād apz. 4454 008 0425

Pielikums Nr. 1 pie
ZEMES VIENĪBAS
IZVIETOJUMA SHĒMA


21.08.2013. Zemes koka
Uzņēmuma Nr. 2013/15-6/190

Sākēnots:

Dvietes pagste pērve

Dviete (1. plone)

17.07.2013.

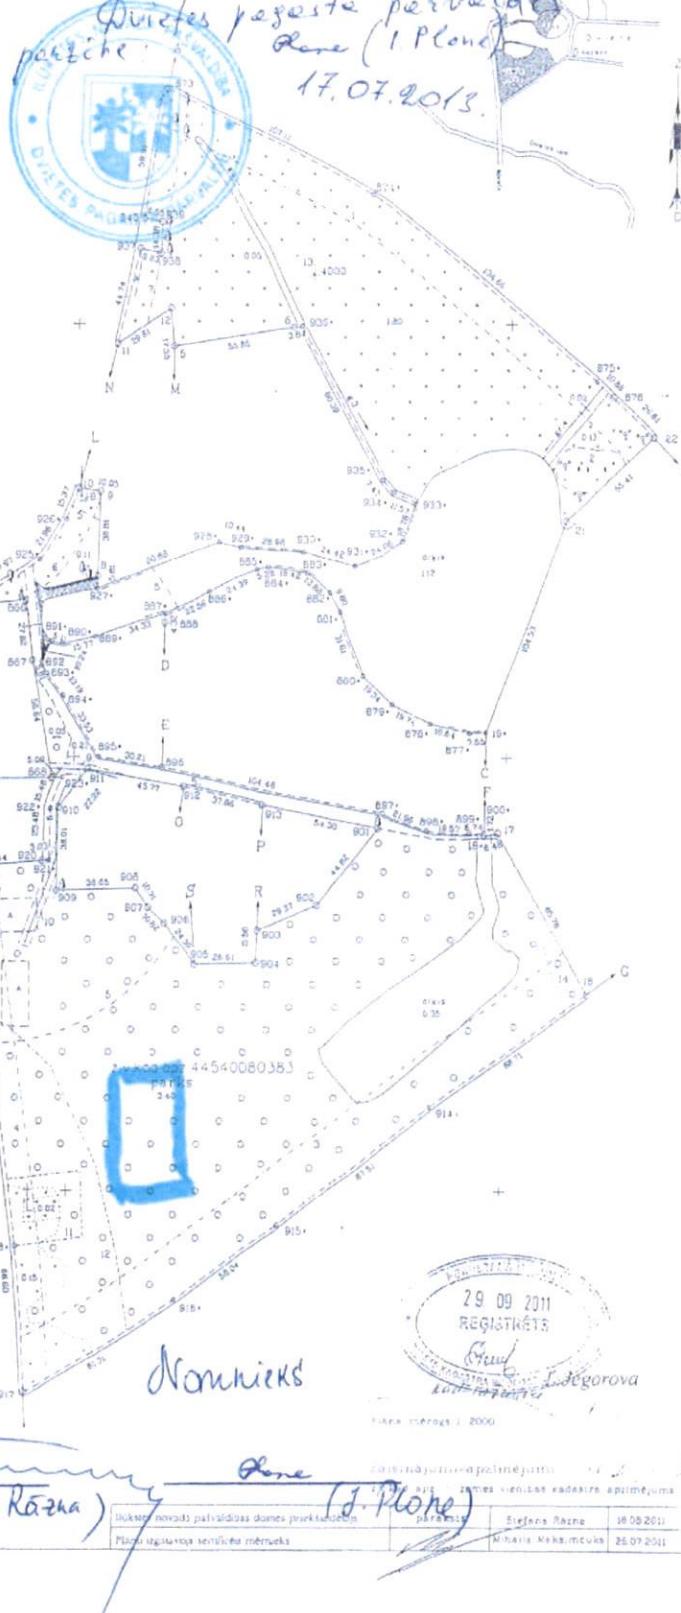

2000.00 mētrais apjomē pārmaiņu

plāns pārmaiņu

plāns pārmaiņu

plāns pārmaiņu

LATVIJAS REPUBLIKA
ZEMES VIENĪBAS ROBEŽU, SITUĀCIJAS UN
'APGRŪTINĀJUMU PLĀNS

Zemes vienības kadastra apzīmējums: **4454 008 0383**

Adrese: adreses nav

Zemes kadastrālā uzmērišana veikta, pamatojoties uz Ilūkstes novada domes
2010.gada 29.decembra lēmumu Nr.425 "Par pašvaldības zemes vienību
apvienošanu Dvietes pagastā"

Robežas un apvidus objekti uzmērīti 2011.gada 14.jūlijā

Apgrūtinājumu saraksts: sastādīts pamatojoties uz:

Ilūkstes novada domes 2009.gada 30.septembra lēmumu Nr.434 (Par Ilūkstes novada teritoriālo vienību teritorijas plānojumu apstiprināšanu)

1.	<i>I2030303 - aizsargjoslas teritorija gar pagasta autoceļu Nr.54-1 – 0.44ha.</i>
2.	<i>I4010503 – vietējas nozīmes kultūras pieminekļu teritorija un objekti – 0.05ha.</i>
3.	<i>I2030303 - aizsargjoslas teritorija gar pagasta autoceļu Nr.54-8 – 0.68ha.</i>
4.	<i>I2030303 - aizsargjoslas teritorija gar valsts autoceļu V783 – 0.26ha.</i>
5.	<i>I4010503 – vietējas nozīmes kultūras pieminekļu teritorija un objekti – 0.94ha.</i>
6.	<i>I2030303 - aizsargjoslas teritorija gar valsts autoceļu V783 – 0.08ha.</i>
7.	<i>I2030303 - aizsargjoslas teritorija gar valsts autoceļu V783 – 0.11ha.</i>
8.	<i>I2050601 - aizsargjoslas teritorija gar elektrisko tīklu gaisvadu līniju pilsētās un ciemos ar nominālo spriegumu līdz 20 kilovoltiem – 0.003ha.</i>
9.	<i>I2050601 - aizsargjoslas teritorija gar elektrisko tīklu gaisvadu līniju pilsētās un ciemos ar nominālo spriegumu līdz 20 kilovoltiem – 0.01ha.</i>
10.	<i>I2050601 - aizsargjoslas teritorija gar elektrisko tīklu gaisvadu līniju pilsētās un ciemos ar nominālo spiegumui līdz 20 kilovoltiem – 0.02ha.</i>
11.	<i>I4010503 – vietējas nozīmes kultūras pieminekļu teritorija un objekti – 0.10ha.</i>
12.	<i>I60605 – aizsargjoslas teritorija ap noteikudeņu attīrišanas ietais ar atklātu noteikudeņu apstrādi – 0.60ha</i>
13.	<i>I6010102 – aizsargjoslas teritorija ap horizontālu globalās pozicionešanas tīkla punktu (Dviete B) – 0.0003ha</i>
14.	<i>I4010503 – vietējas nozīmes kultūras pieminekļu teritorija (Dvietetes katoļu baznīca) – 0.04ha.</i>
-	<i>I30703 – dabas pieminekļa teritorija (Dvietetes parks) – 7.41ha.</i>
-	<i>I30404 – dabas parka zonas teritorija („Dvietetes paliene”) – 7.41ha.</i>

Apgrūtinājumu plāns sastādīts 2011.gada 25.jūlijā

Plāna mērogs 1:2000


Zemes vienības platība 7.41ha

Zemes kadastrālā uzmērišanas darbus veica SIA "GEO OK", Reg.Nr.41503036886,
Rīgas iela 18-24, Daugavpils, LV-5401

Sertificēts mērnieks Mihails Maksimčuks (sert.Nr.BB-190, derīgs no 21.12.2010. līdz 20.12.2015.)



SIA „GEO OK” valdes loceklis		Kaspars Kudīns	31.08.2011.
Sertificēts mērnieks apliecinā, ka zemes kadastrālā uzmērišana veikta atbilstoši LR Ministru kabineta 2007.gada 20.marta noteikumiem Nr.182 “Noteikumi par nekustāmā īpašuma objekta noteikšanu.”		Mihails Maksimčuks	25.07.2011.
Ierosinātājs ir informēts par Zemes kadastrālā uzmērišanas laikā veiktajām darbībām, to rezultātiem.		Ilūkstes novada priekšsēdētājs Steņāns Rāzna	31.08.2011.

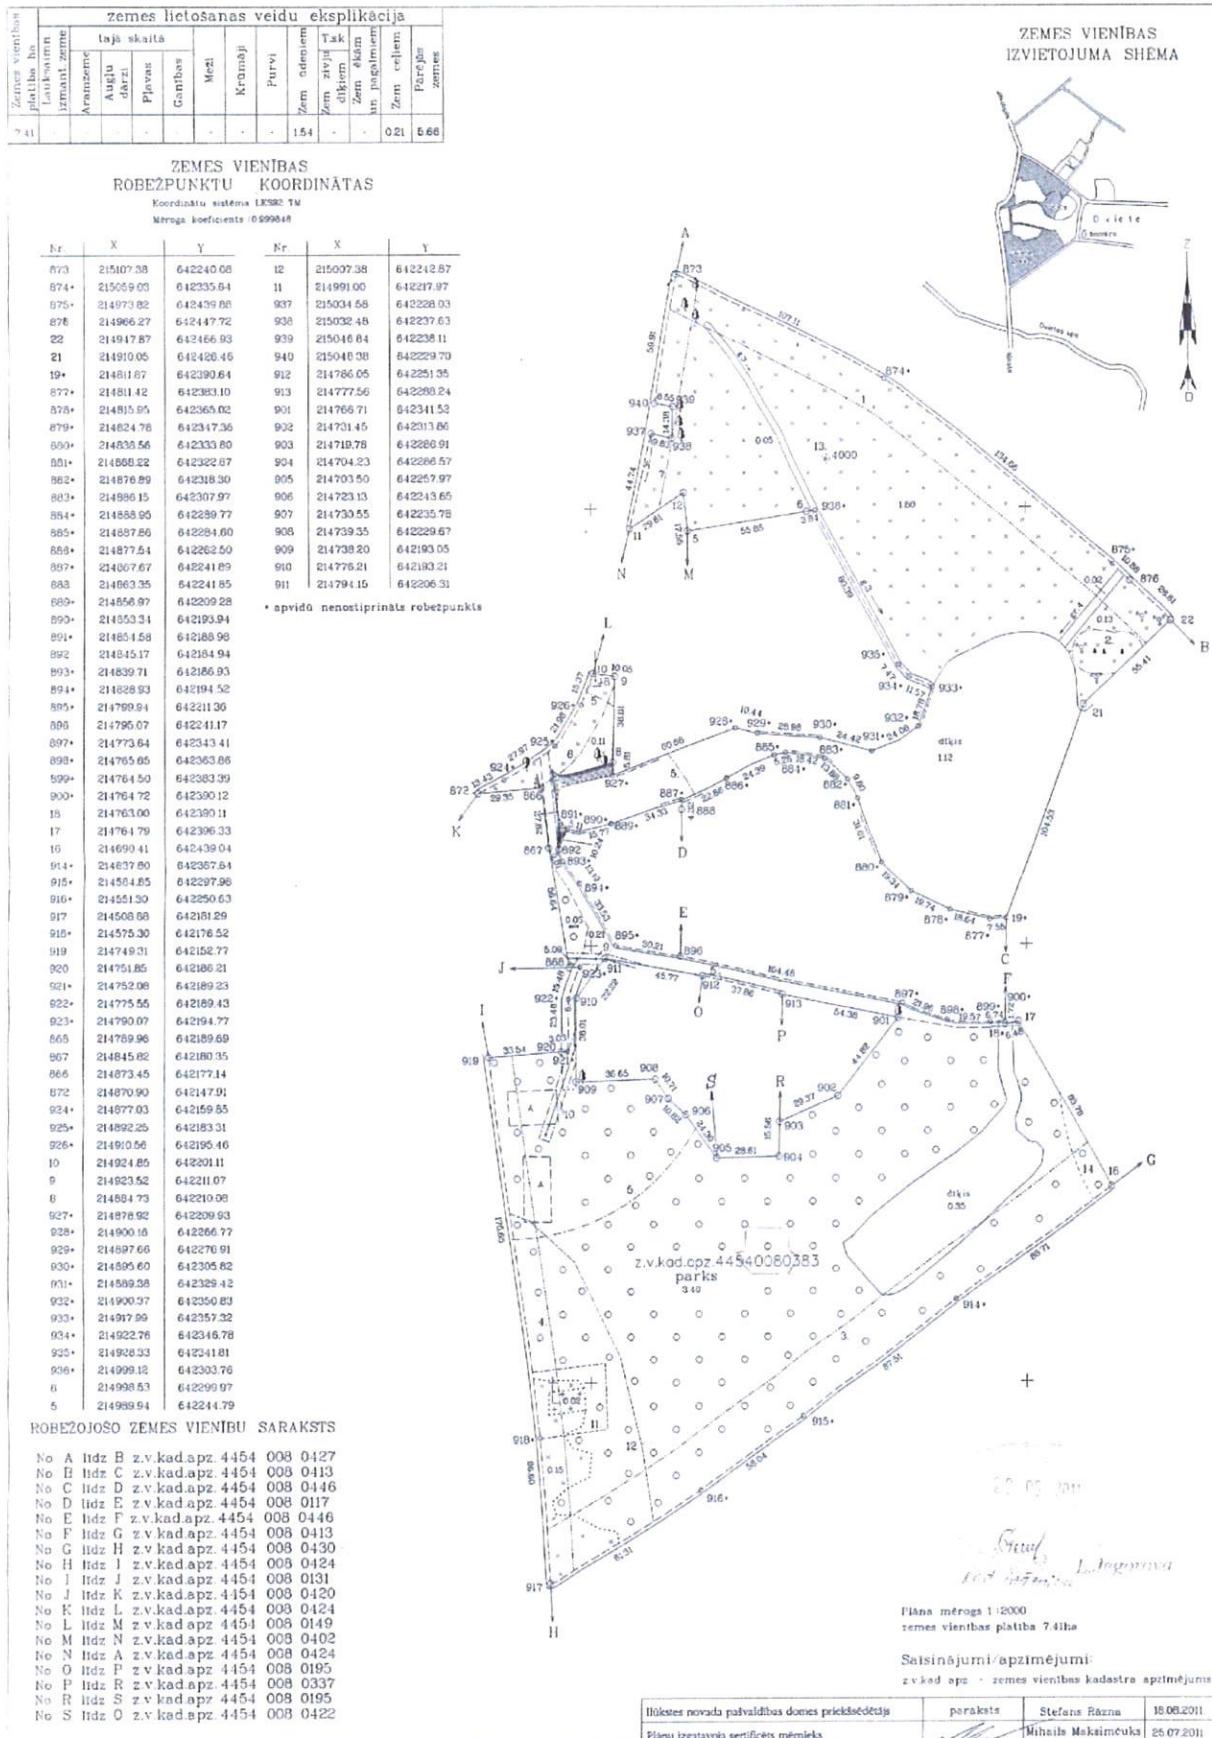

SERTIFIKĀTI



LBS

LATPĀK-S3-176

LATVIJAS BŪVINŽENIERU SAVIENĪBAS
BŪVΝIECĪBAS SPECIĀLISTU SERTIFIKĀCIJAS INSTITŪCIJAS

BŪVPRAKSES SERTIFIKĀTS

NEREGLAMENTĒTĀ SFĒRA

Nr. 20-6419

JĀNIM KORNEJEVAM
PK 010283-11148

Izdots saskaņā ar Latvijas Būvinženieru savienības Būvniecības speciālistu sertifikācijas institūcijas
2013. gada 27. novembra lēmumu Nr. 376,
par patstāvīgās prakses tiesībām būvniecībā sekojošās atļautajās darbības jomās:

Derīgs

Ir spēkā

- būvprojektu vadīšanā līdz 27.11.2018. kopš 16.09.2009.

Sertifikāts izsniepts atbilstoši LBS BSSI 2010.g. 10. februāra Nolikumam „Par būvniecības speciālistu sertificēšanu”.

Sertifikāta saņēmējs apņēmies savā darbībā ievērot Latvijas Republikas likumus un pastāvošos būvniecības normatīvus, kā arī Būvspeciālistu ētikas kodeksu.

LBS BSSI galvenais administrators



Mārtiņš Straume



LBS



LATVIJAS BŪVINŽENIERU SAVIENĪBAS BŪVΝIECĪBAS SPECIĀLISTU SERTIFIKĀCIJAS INSTITŪCIJAS

BŪVPRAKSES SERTIFIĀĀTS

Nr. 20-6308

JĀNIM KORNEJEVAM
PK 010283-11148

Izdots saskaņā ar Latvijas Būvinženieru savienības Būvniecības speciālistu sertifikācijas institūcijas

*2013. gada 27. novembra lēmumu Nr. 376,
par patstāvīgās prakses tiesībām būvniecībā sekojošās atlautajās darbības jomās:*

Derīgs

Ir spēkā

- ēku konstrukciju projektēšanā līdz 27.11.2018. kopš 13.05.2009.

Sertifikāts izsniegs atbilstoši LBS BSSI 2010.g. 10. februāra Nolikumam „Par būvniecības speciālistu sertificēšanu”.

Sertifikāta saņēmējs appēmies savā darbībā ievērot Latvijas Republikas likumus un pastāvošos būvniecības normatīvus, kā arī Būvspecialistu ētikas kodeksu.

LBS BSSI galvenais administrators



Mārtiņš Straume

SKAIDROJOŠAIS APRAKSTS

Paskaidrojuma raksts „Publiski pieejamas lapenes un tualetes būvniecība Dvietes parkā”, izstrādāta pamatojoties uz biedrības ‘Dvietiņa’, pasūtījumu 14-21_MD.

Vispārējā daļa.

Dvietes parkā paredzēts uzstādīt lapeni, tualeti un atkritumu urnas. Lapene un tualete projektēta no skuju koka guļbaļķu konstrukcijas(detalizētus darba rasējumus izstrādā konstrukcijas izgatavotājs).

Novietojuma shēmā uzrādītas konstrukciju piesaistes vietas.

Paredzēts, ka lapenē brīvi varēs uzturēties 25 cilvēki. Tā būtu laba vieta dažādu pasākumu rīkošanai nelielām domubiedru grupām. Lapenes izbūve sekmētu jaunu kultūras tradīciju un brīvā laika pavadīšanas iespēju attīstību.

Tualetes izbūve un atkritumu tvertnu uzstādīšana ļautu justies ērti ikvienam parka apmeklētājam, veicinātu higiēnas prasību ievērošanu sabiedriskajā vietā, sekmētu parka sakoptības nodrošināšanu, vides prasību ievērošanu.

Parkā visi veidojumi ir no koka, t.sk. guļbūves estrāde.


Estrādes tuvumā projektētā guļbūves lapene un tualete veidos saskaņotu parka kopainu.

Izstrādāja



J.Korņejevs

NOVIETOJUMA SHĒMA

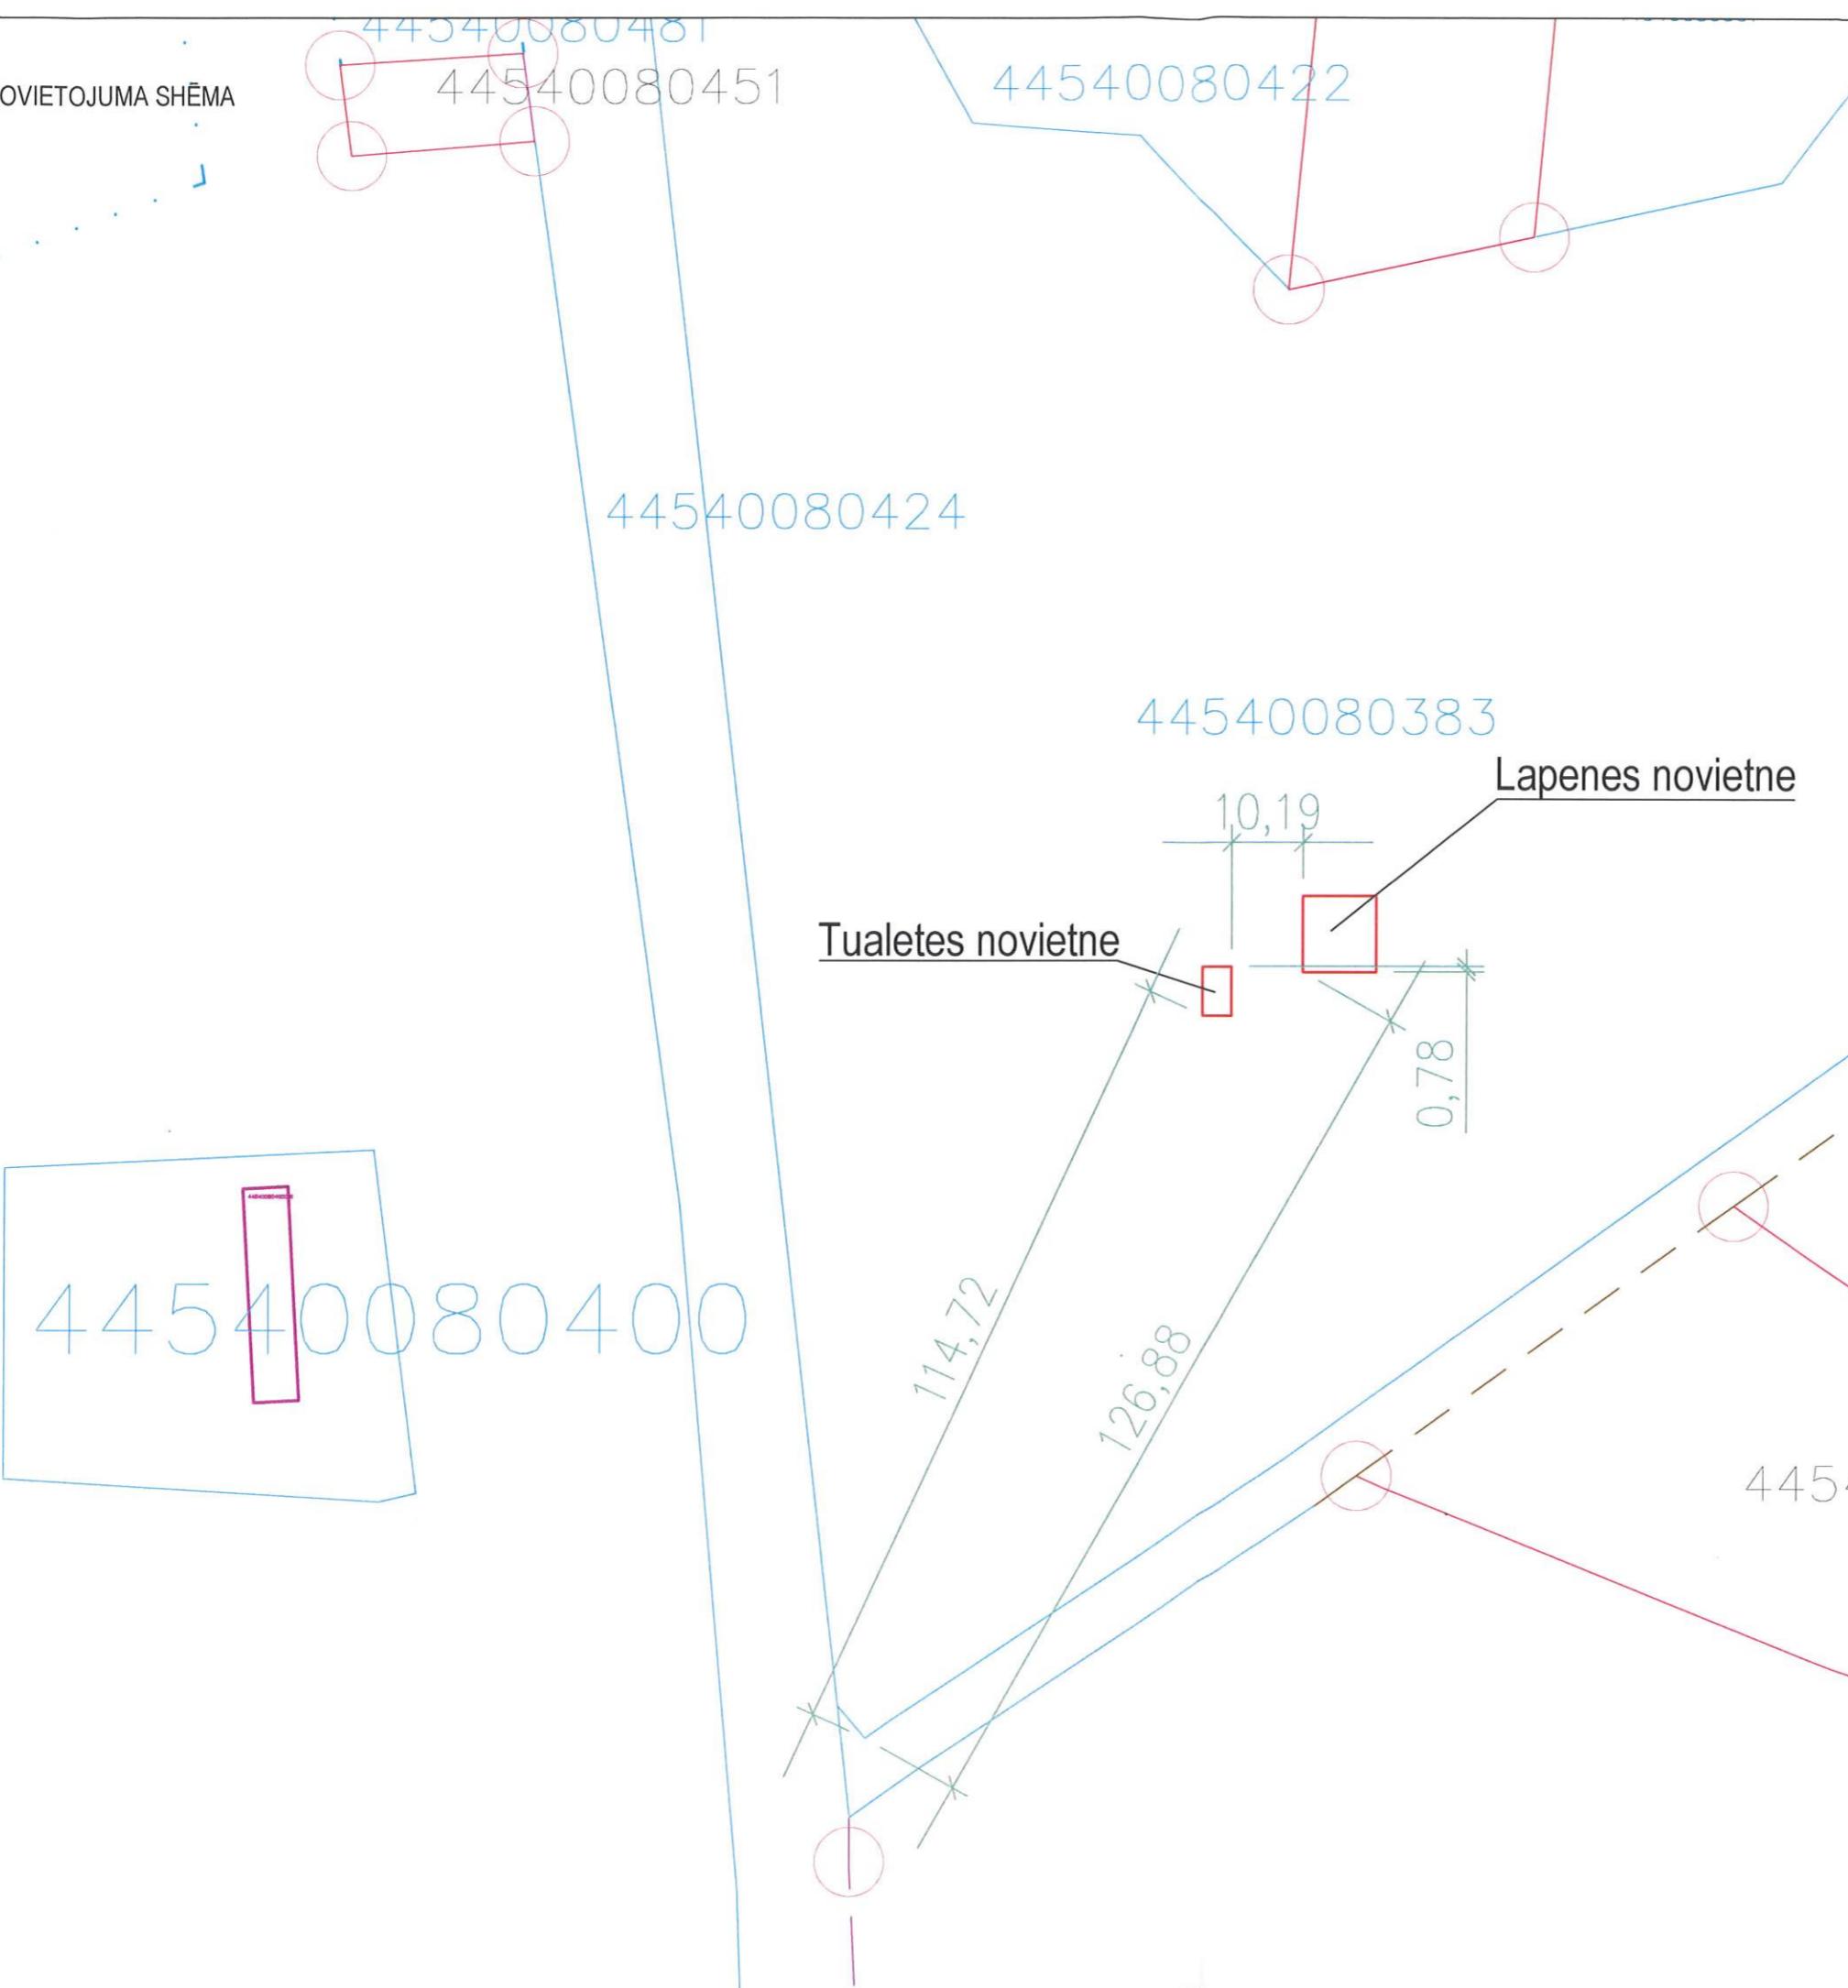


BŪVINŽENIERES MĀRAS DRIKĀNES mikrouzņēmums
VIESTURA IELA 31-19, JĒKABPILS
REĢ.NR. 011024711178
TĀLRUNIS: 29117541


Objekts	Publiski pieejamas lapenes un tualetes būvniecība Dvietes parkā			
Adrese	Dviete, Dvietes pag., Ilūkstes novadS			
Pasūtītājs	Biedrība "Dvietiņa"			
Projekta Nr.	14-21_MD			
Lapas saturs	Novietojuma shēma			
Būvprojekta vad.	J.Korņejevs		Lapas Nr.	AR-00
Projektēja	J.Korņejevs		Lapu skaits	
			Mērogs	
			Datums	11.2014

FASĀDE

FASĀDE

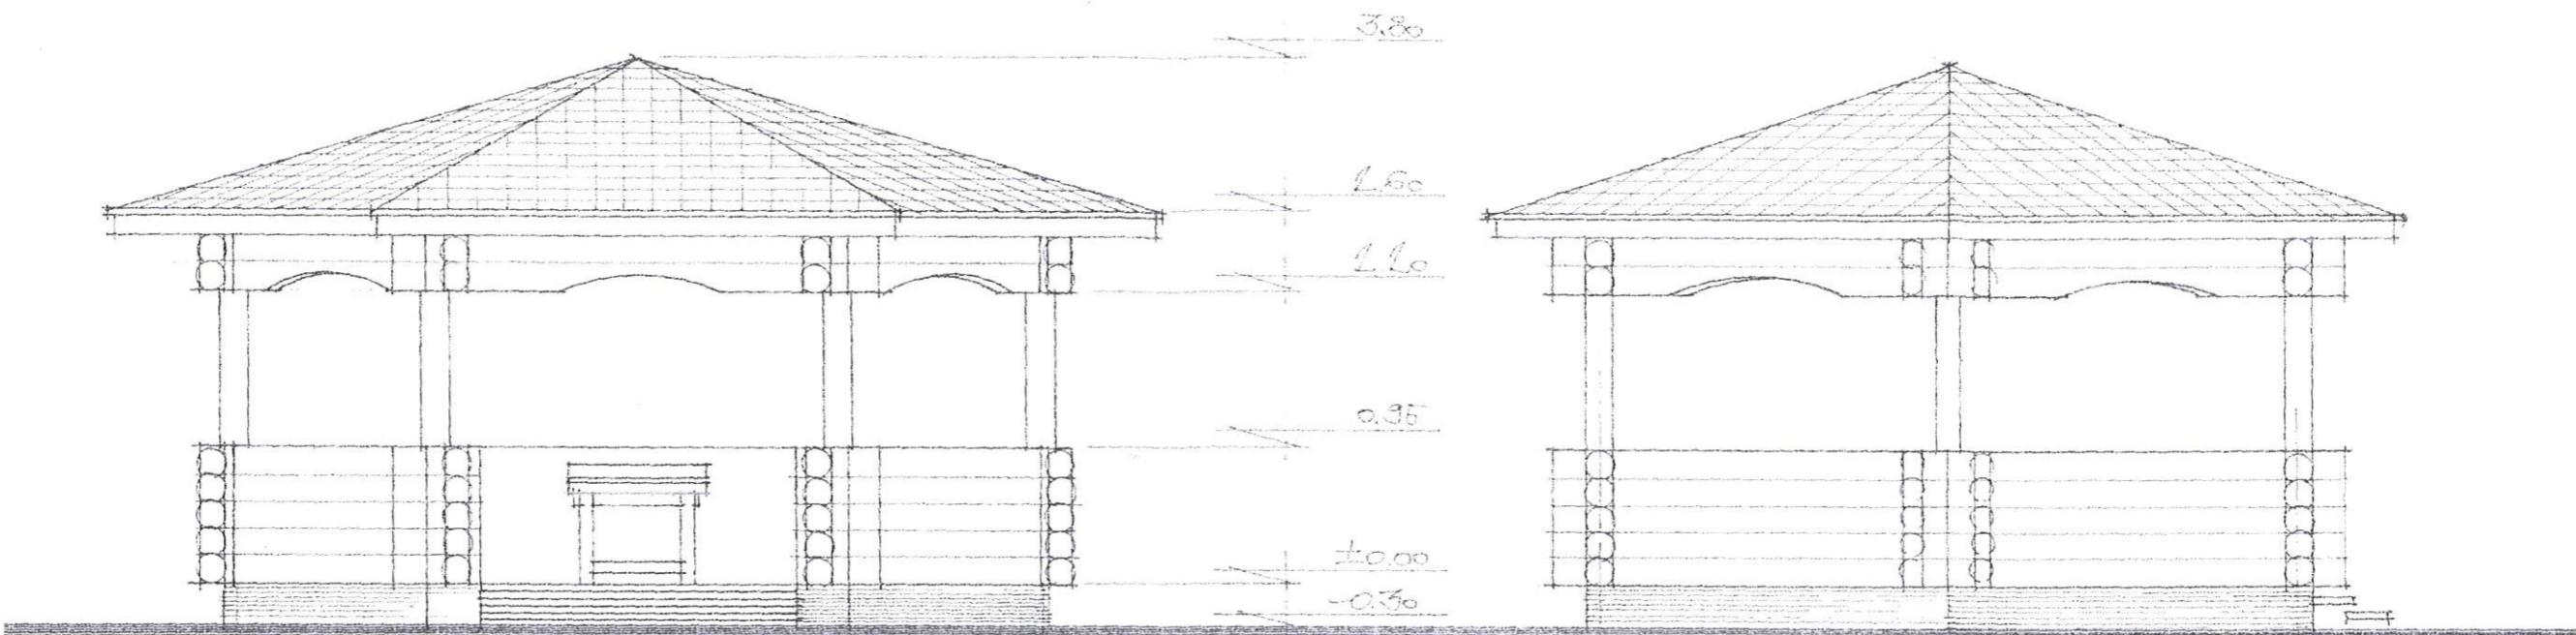

PLĀNS

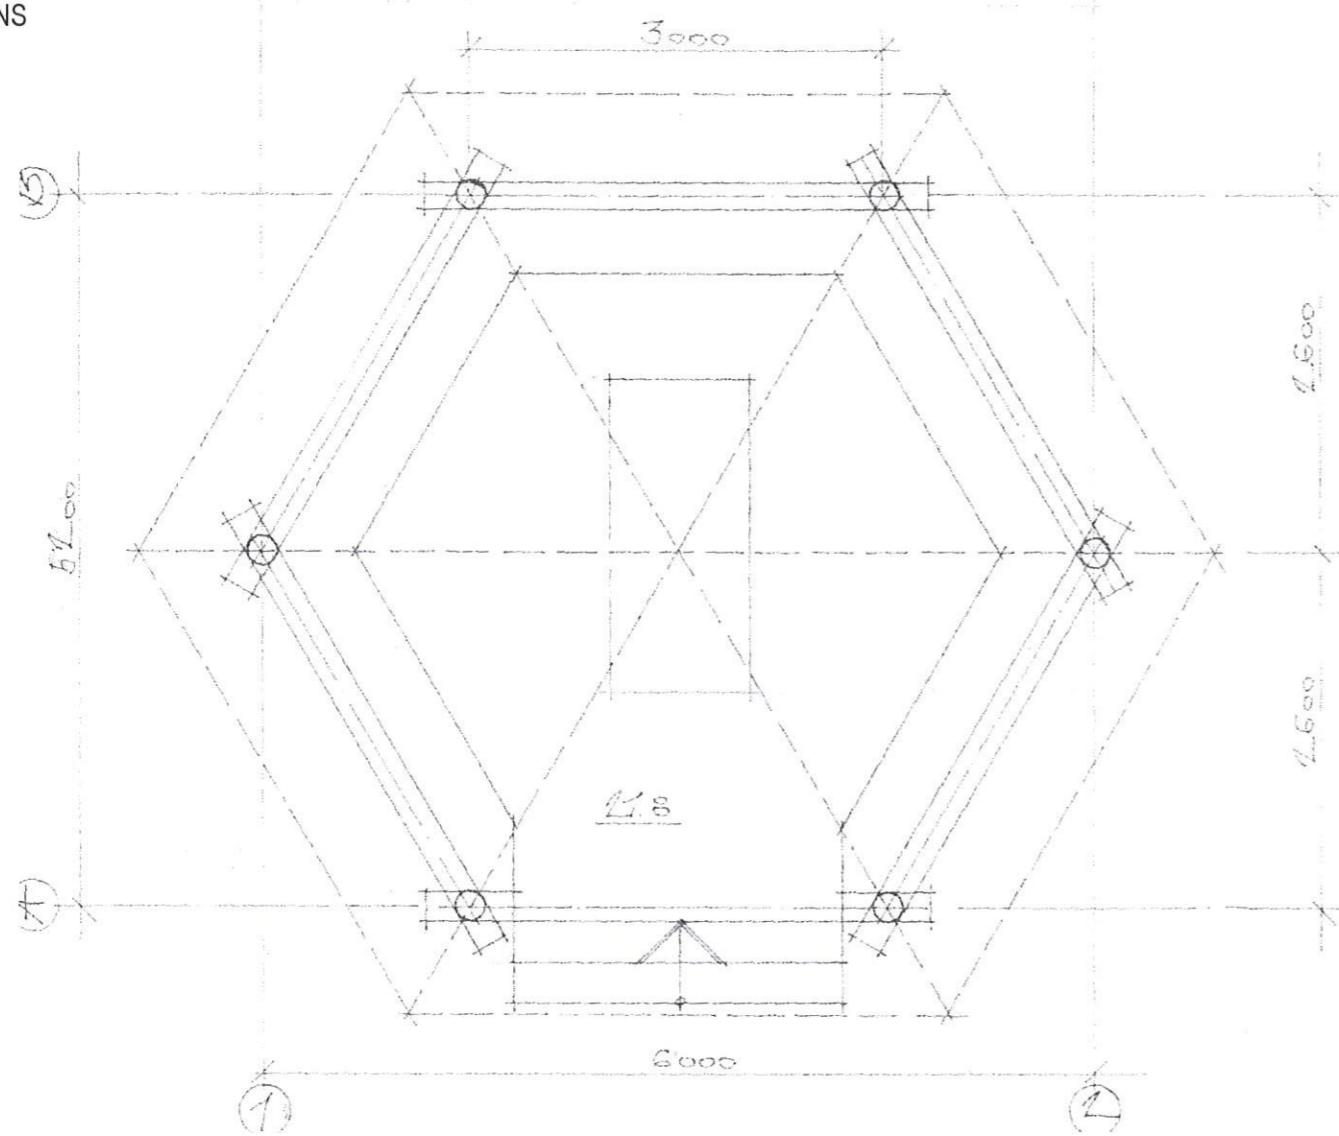
PIEZĪMES :

1. PAMATI LENTVEIDA NO MONOLĪTĀ BETONA B12.5
30 CM BIEZUMĀ, IEBŪVĒTI 10M DZILUMĀ NO ZEMES
LIMENĀ, STIEGROTI AR 4x Ø10 AIII
2. SIENAS, STATNI NO BALKĀJIEM Ø 180 - 220 MM
3. JUMTA KONSTRUKCIJA NO KOICA SPĀRĀM 60x150 M
LATOTUMĀ 50-50 MM, ROLIS - 0.4M. VIRŠ LATOTUMĀ
KOKĀKIEDRU PLĀKSNE Ø53/3
4. JUMTA IESSEGUMS AR BITUMENA PLĀCENĀM

BŪVINŽENIERES MĀRAS DRIKĀNES mikrouzņēmums
VIESTURA IELA 31-19, JĒKABPILS
REG.NR. 011024711178
TĀLRUNIS; 29117541


Objekts	Publiski pieejamas lapenes un tualetes būvniecība Dvietes parkā		
Adrese	Dviete, Dvietes pag., Ilūkstes novads		
Pasūtītājs	Biedrība "Dvietiņa"		
Projekta Nr.	14-21_MD		
Lapas saturs	Lapenes plāns un fasāde		
Būvprojekta vad.	J.Korņejevs	<i>[Signature]</i>	Lapas Nr. AR-01
Projektēja	J.Korņejevs	<i>[Signature]</i>	Lapu skaits
			Mērogs
			Datums 11.2014

FASĀDE

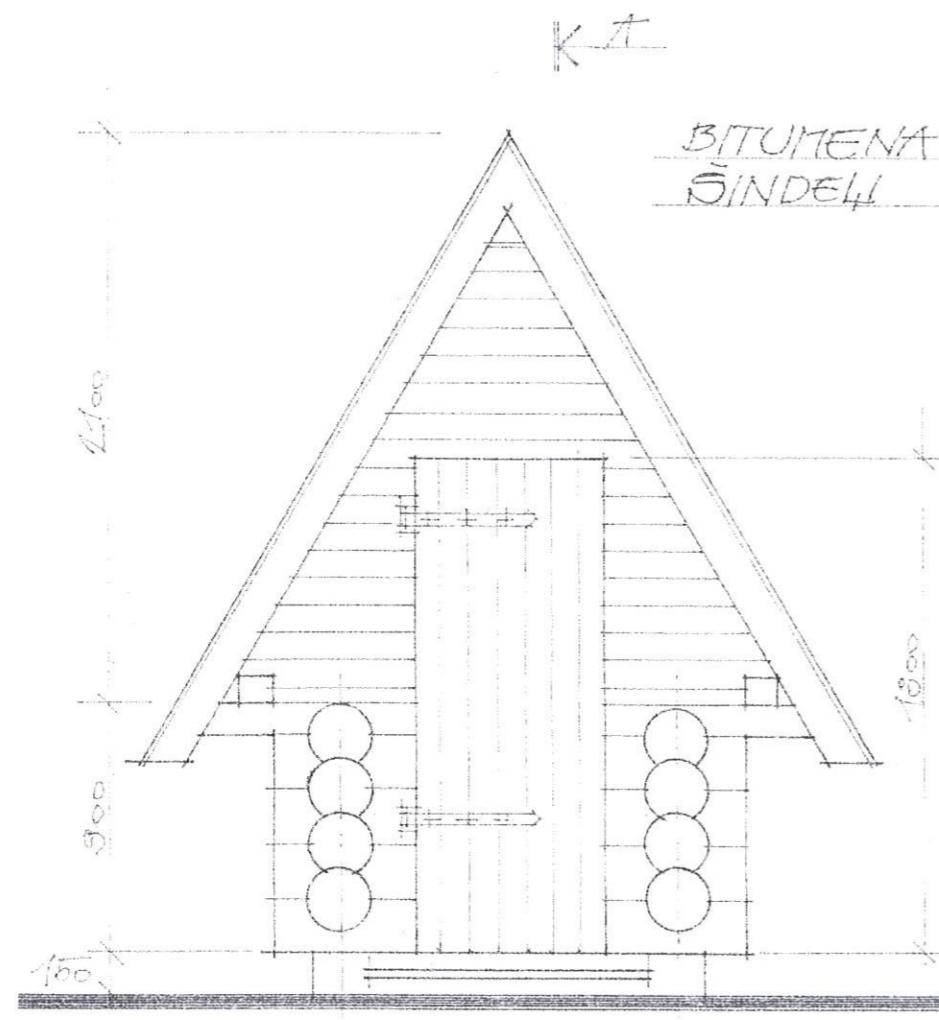



BITUMEN SINDELI

PLĀN

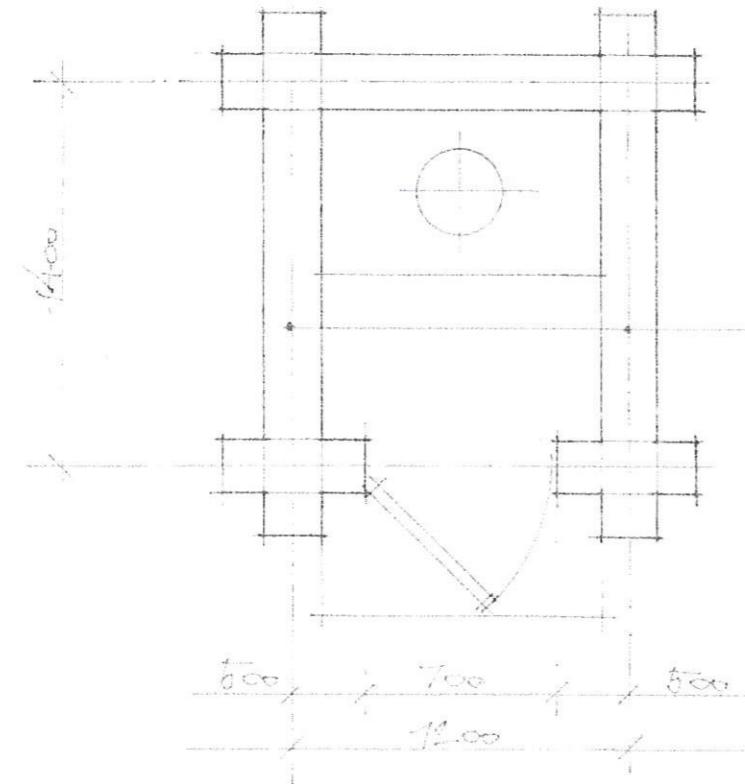

← PLANS M1:15

ŠĶĒLUMS

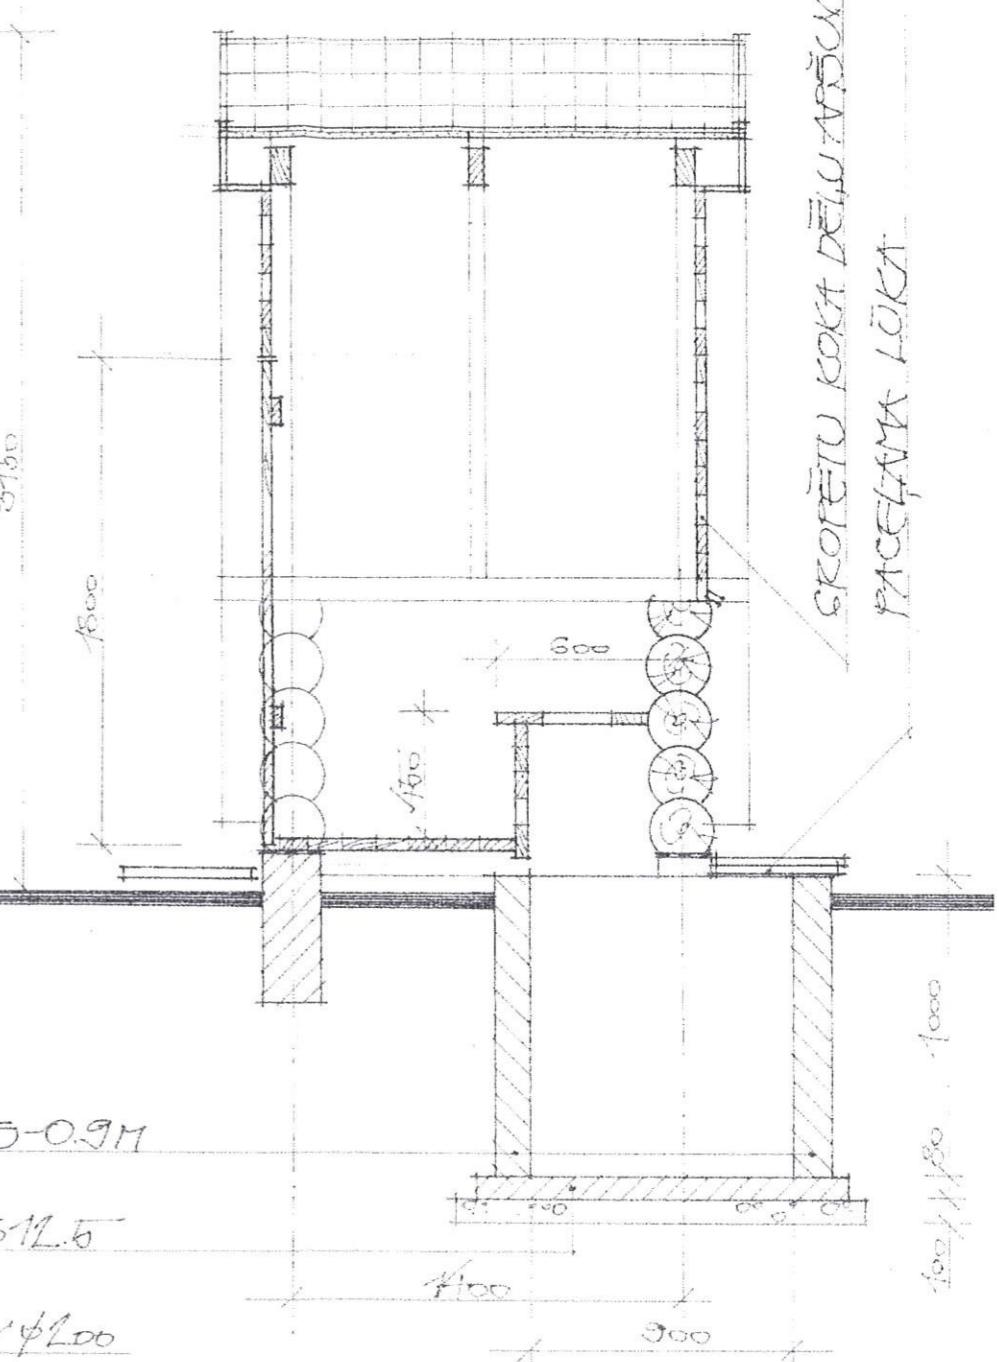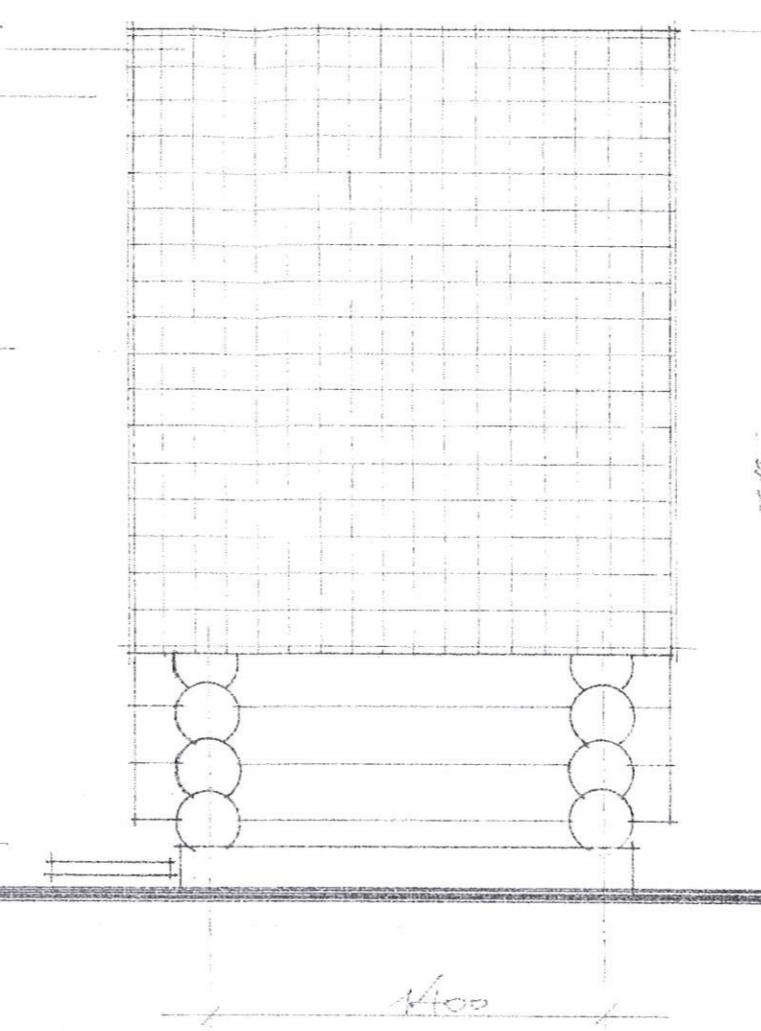


DZELZIBETONA GROBS, Ø 14K²M²-0.9M

MONOLITICKÝ BETON A PÁLENÉ ØCM, BZ-LB

Sienas gulsnē no apalkokā noplīo
1-5. rindai, augstāk no koka dēļiem


BŪVINĀJUMS MĀRAS DRIKĀNES mikrouzņēmums VIESTURA IELA 31-19, JĒKABPILS REĢ.NR. 011024711178 TĀLRUNIS; 29117541				
Objekts	Publiski pieejamas lapenes un tualetes būvniecība Dvietes parkā			
Adrese	Dviete, Dvietes pag., Ilūkstes novadS			
Pasūtītājs	Biedrība "Dvietiņa"			
Projekta Nr.	14-21_MD			
Lapas saturs	Tualetes plāns, šķēlums un fasāde			
Būvprojekta vad.	J.Korņejevs		Lapas Nr.	AR-02
Projektēja	J.Korņejevs		Lapu skaits	
			Mērogs	
			Datums	11.2014

FASĀDE

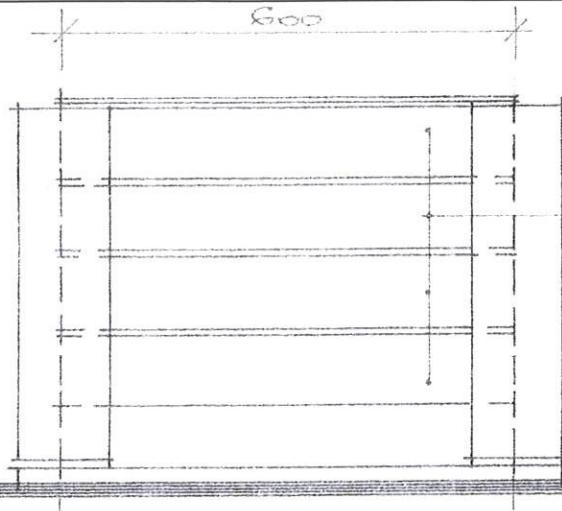


KOKA DEĻL
15 - 18 MM

PLĀNS
M 1:10

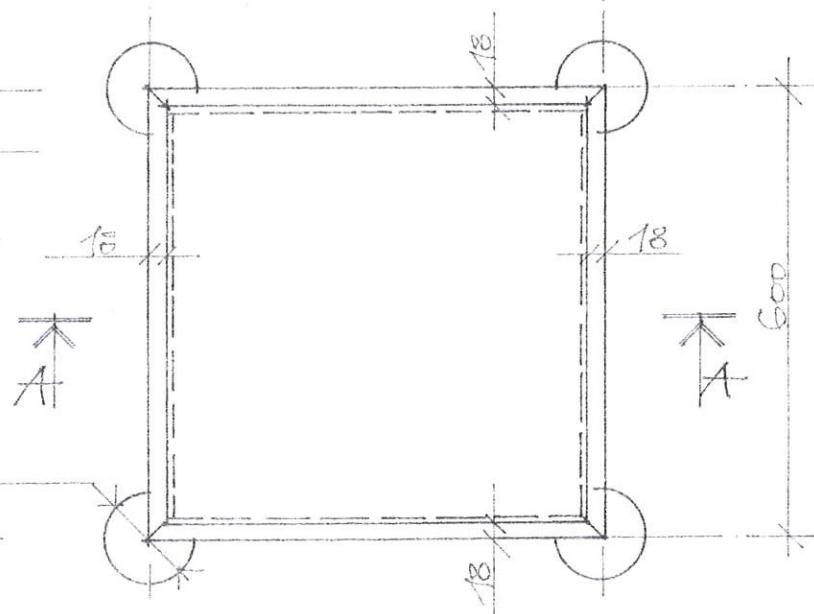

APAKKOŠS
∅ 110 MM

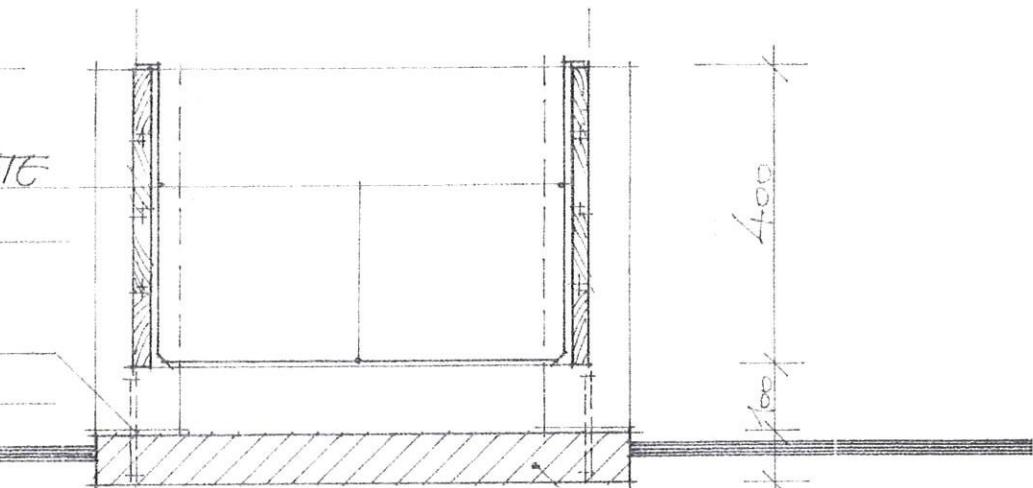

METĀLA
ENKURS

MONOLĪTĀ BETONA PĀRMETNE ∅ 12.5

BŪVĪZENIERES MĀRAS DRIKĀNES mikrouzņēmums
VIESTURA IELA 31-19, JĒKABPILS
REG.NR. 011024711178
TĀLRUNIS; 29117541

Objekts	Publiski pieejamas lapenes un tualetes būvniecība Dvietes parkā		
Adrese	Dviete, Dvietes pag., Ilūkstes novadS		
Pasūtītājs	Biedrība "Dvietiņa"		
Projekta Nr.	14-21_MD		
Lapas saturs	Atkritumu urmas plāns, šķēlums un sānskats		
Būvprojekta vad	J.Kornejevs		Lapas Nr. AR-03
Projektēja	J.Kornejevs	<i>ZK</i>	Lapu skaits
			Mērogs
			Datums 11.2014