



FASĀDE ASĪS 2-1
1:100

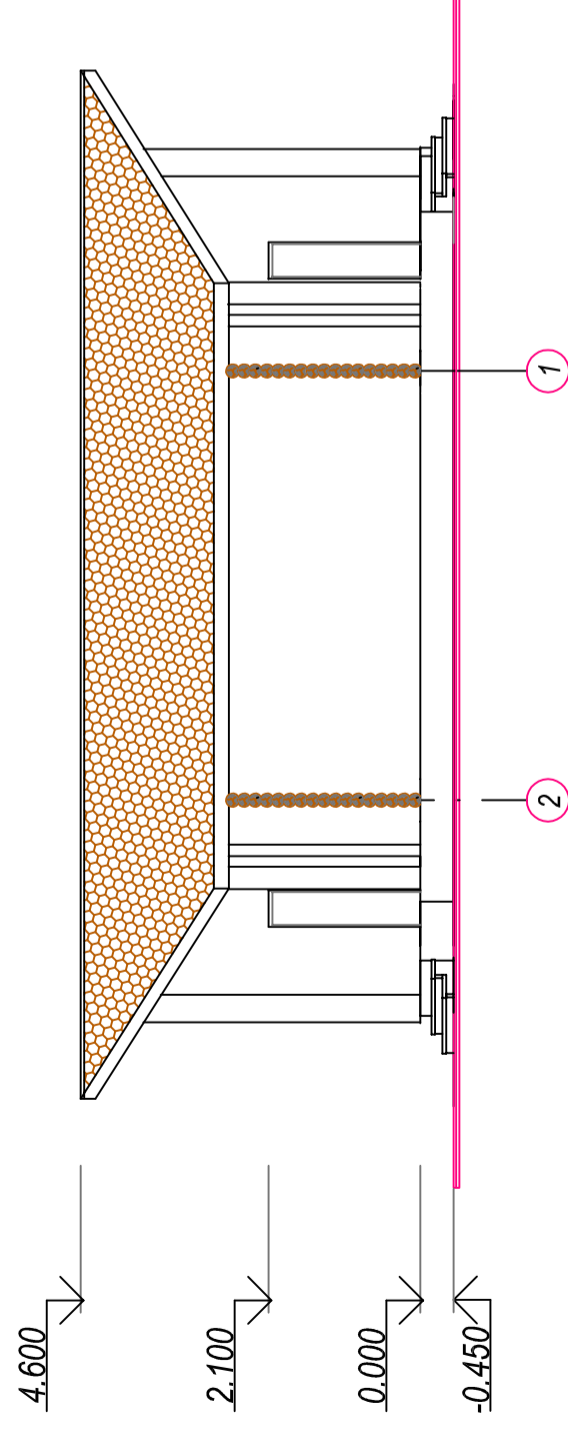

FASĀDE ASĪS A-B
1:100

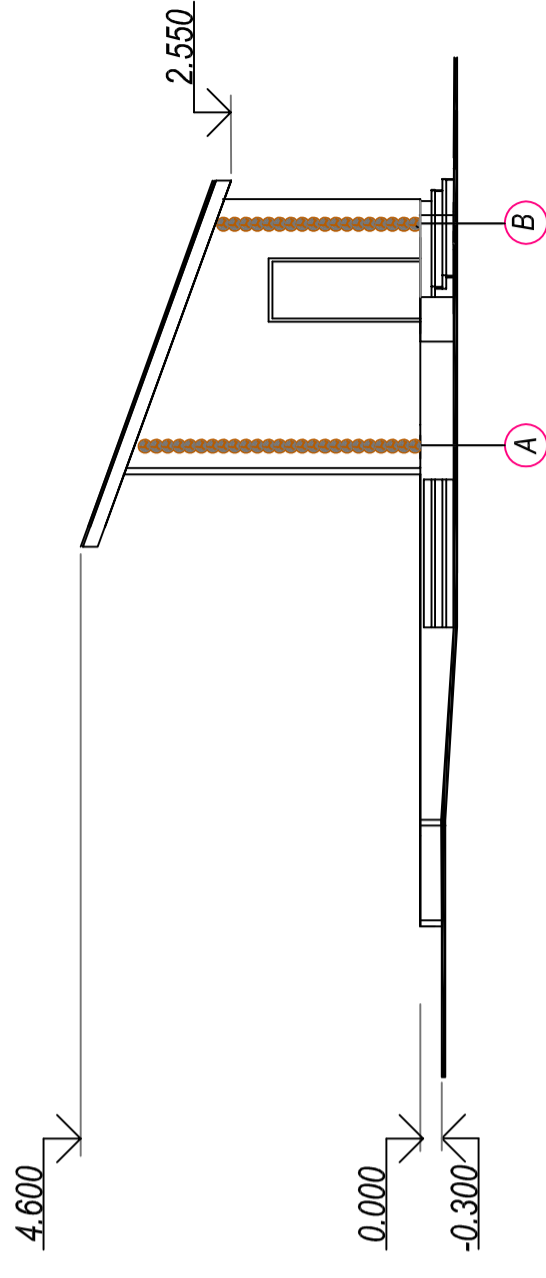

Amats	Uzdevs	Paraksts	Datums	Būvobjekta nosaukums	Parka estrāde
Izstrād.	T.Šestakovska		05.2012	"Dvīetes parks", Dvīete, Dvīetes pagasts, Ilūkstes novads	
Arh.Nr.				Lapas nosaukums	Fasāde asis 2-1, A-B
				Pasūtījuma numurs	02 - 2012
				Proj. stadija	TP
				Mārka	BK
				Lapa	2
				Mērogs	1:100
				Būvpr. ser.	20-4146
				Reg. apl.	BE-0001379