


ILŪKSTES NOVADA TERITORIJAS
 BEBRENES PAGASTA
 CENTRALIZĒTĀS
 ŪDENSAPGĀDES UN KANALIZĀCIJAS
 SHĒMA

Mērogs 1:10 000

BEBRENE

ILZE

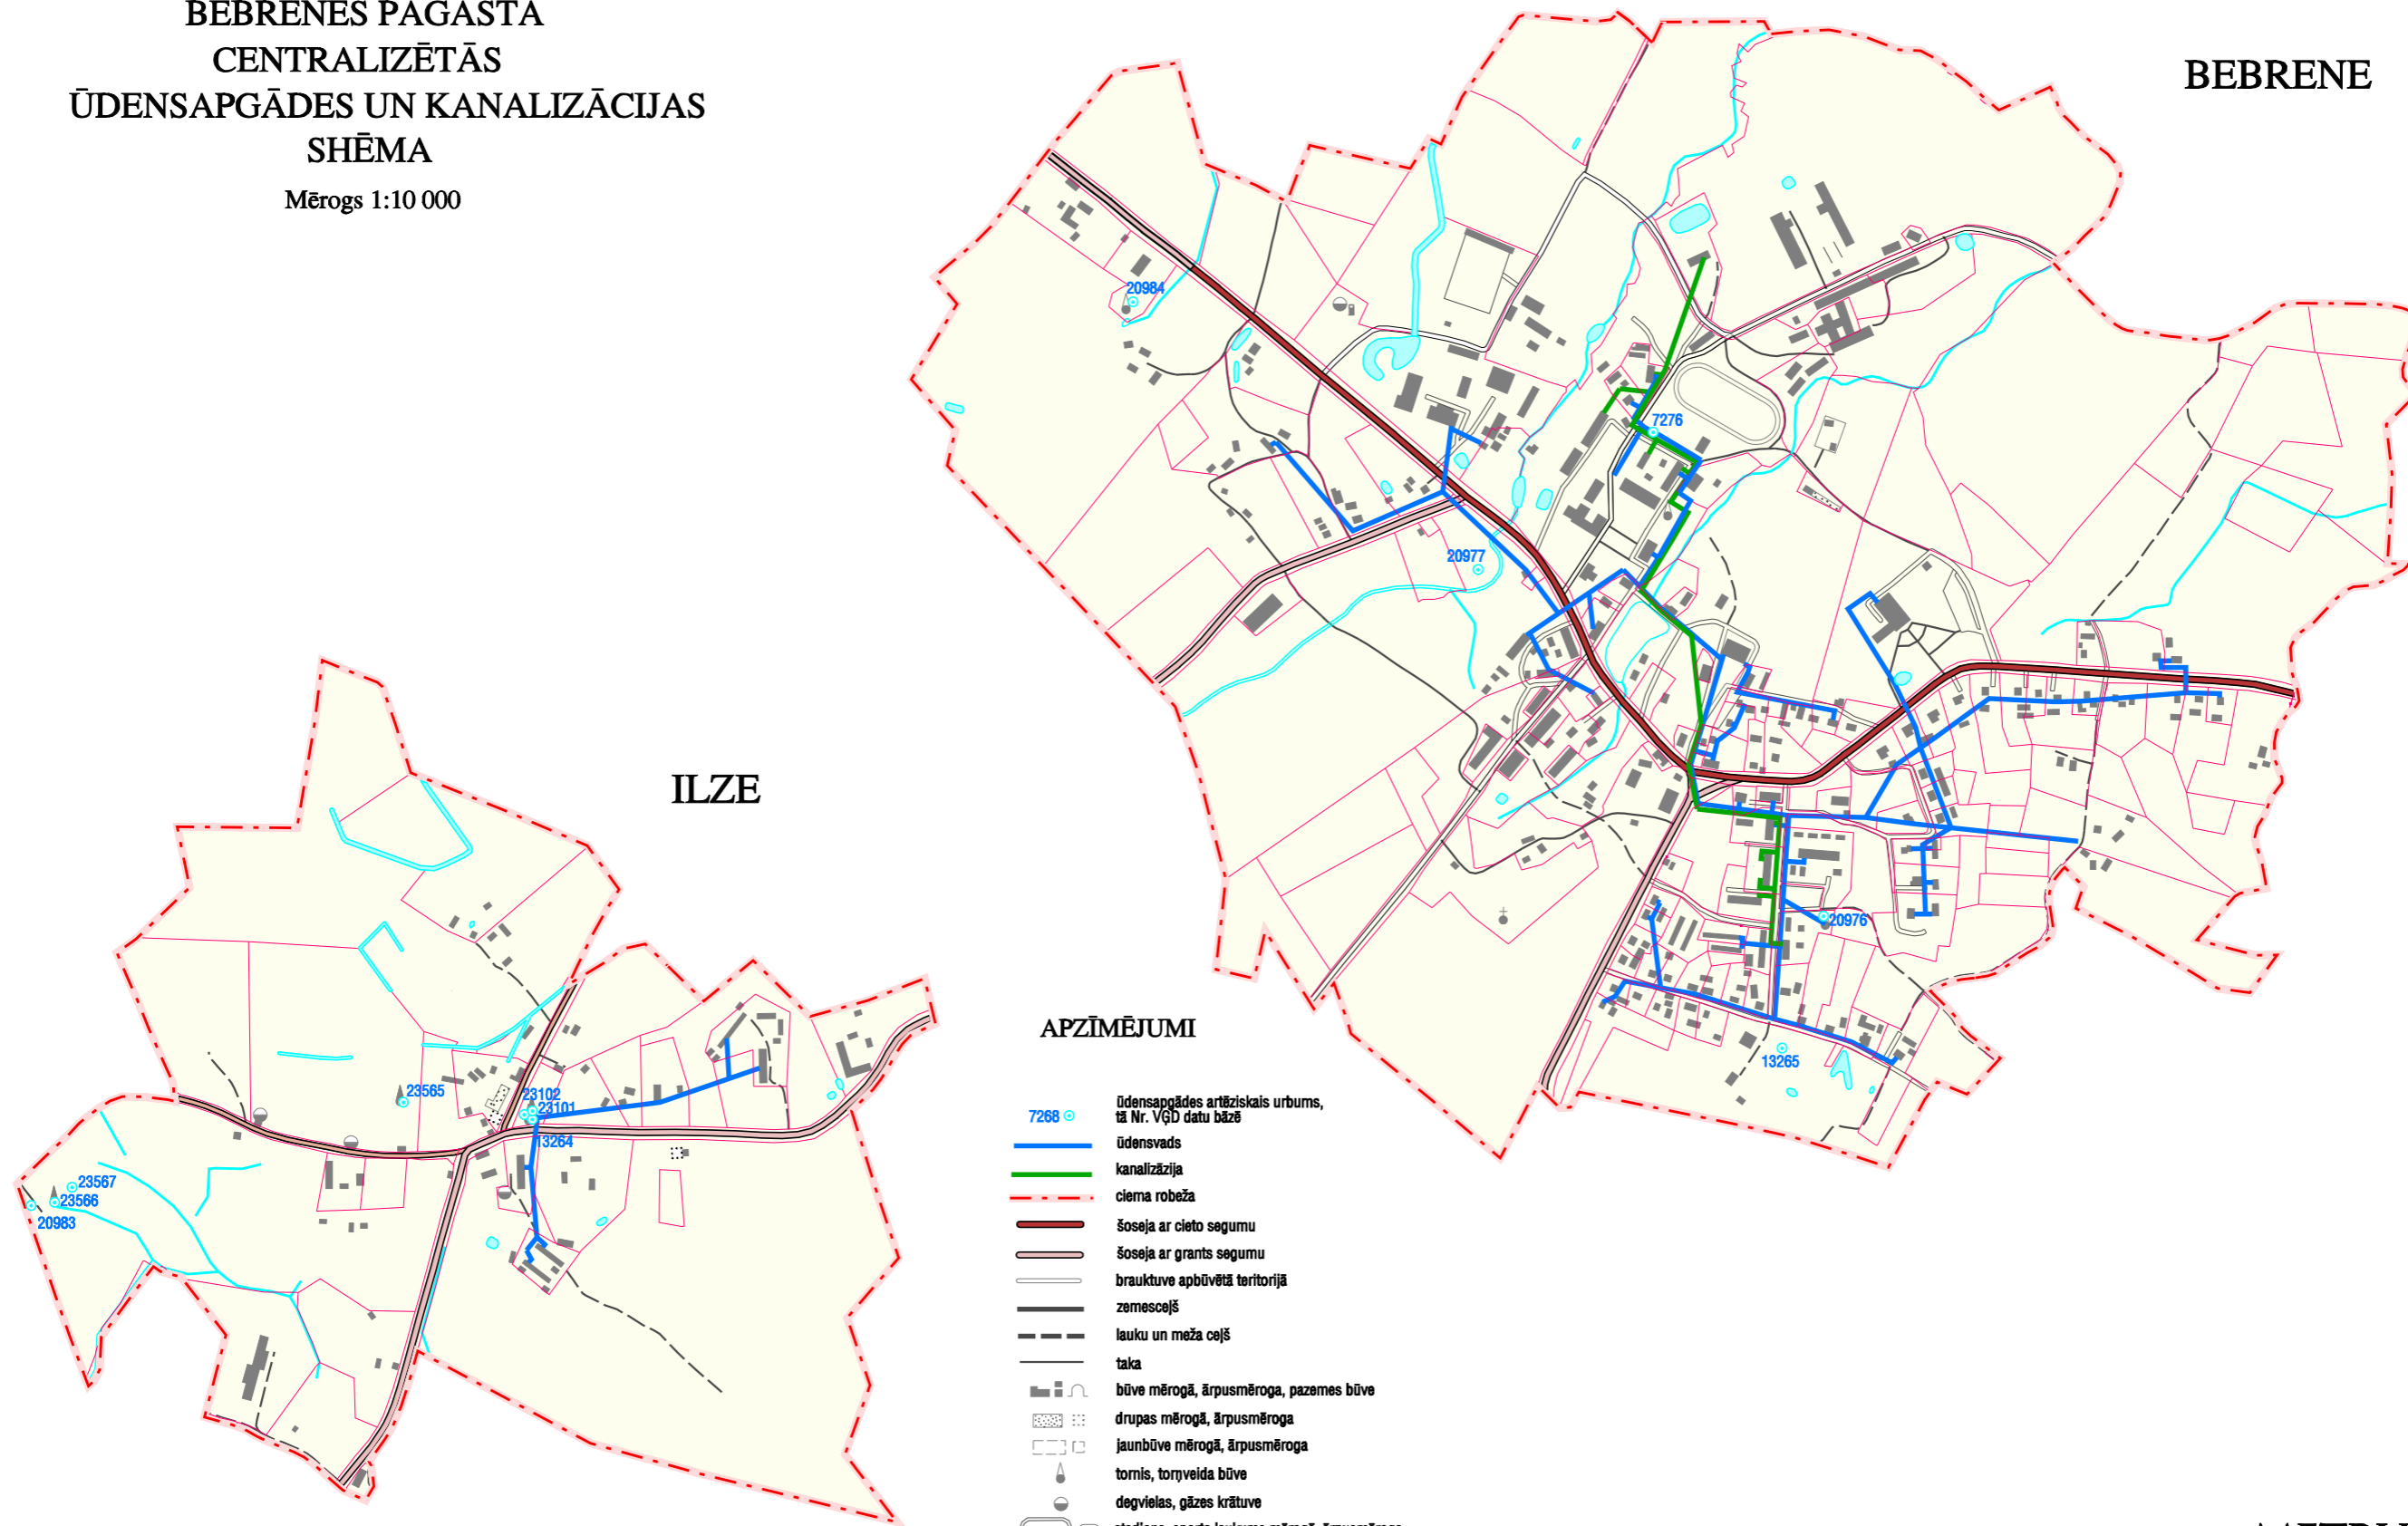

APZĪMĒJUMI

- 7268 Ⓞ ūdensapgādes artēziskais urbums, tā Nr. VĢD datu bāzē
- ūdensvads
- kanalizācija
- - - - - ciema robeža
- šoseja ar cieto segumu
- šoseja ar grants segumu
- brauktuve apbūvētā teritorijā
- zemesceļš
- - - - - lauku un meža ceļš
- taka
- ▒ būve mērogā, ārpusmēroga, pazemes būve
- ▒ drupas mērogā, ārpusmēroga
- ▒ jaunbūve mērogā, ārpusmēroga
- ⦿ tornis, torņveida būve
- ⦿ degvielas, gāzes krātuve
- ⦿ stadions, sporta laukums mērogā, ārpusmēroga