


ĢENERĀLPĀLŅŪMUMS AR INŽENĒRTĪKĻIEM. SEGUMU PLĀNS.
M1:500

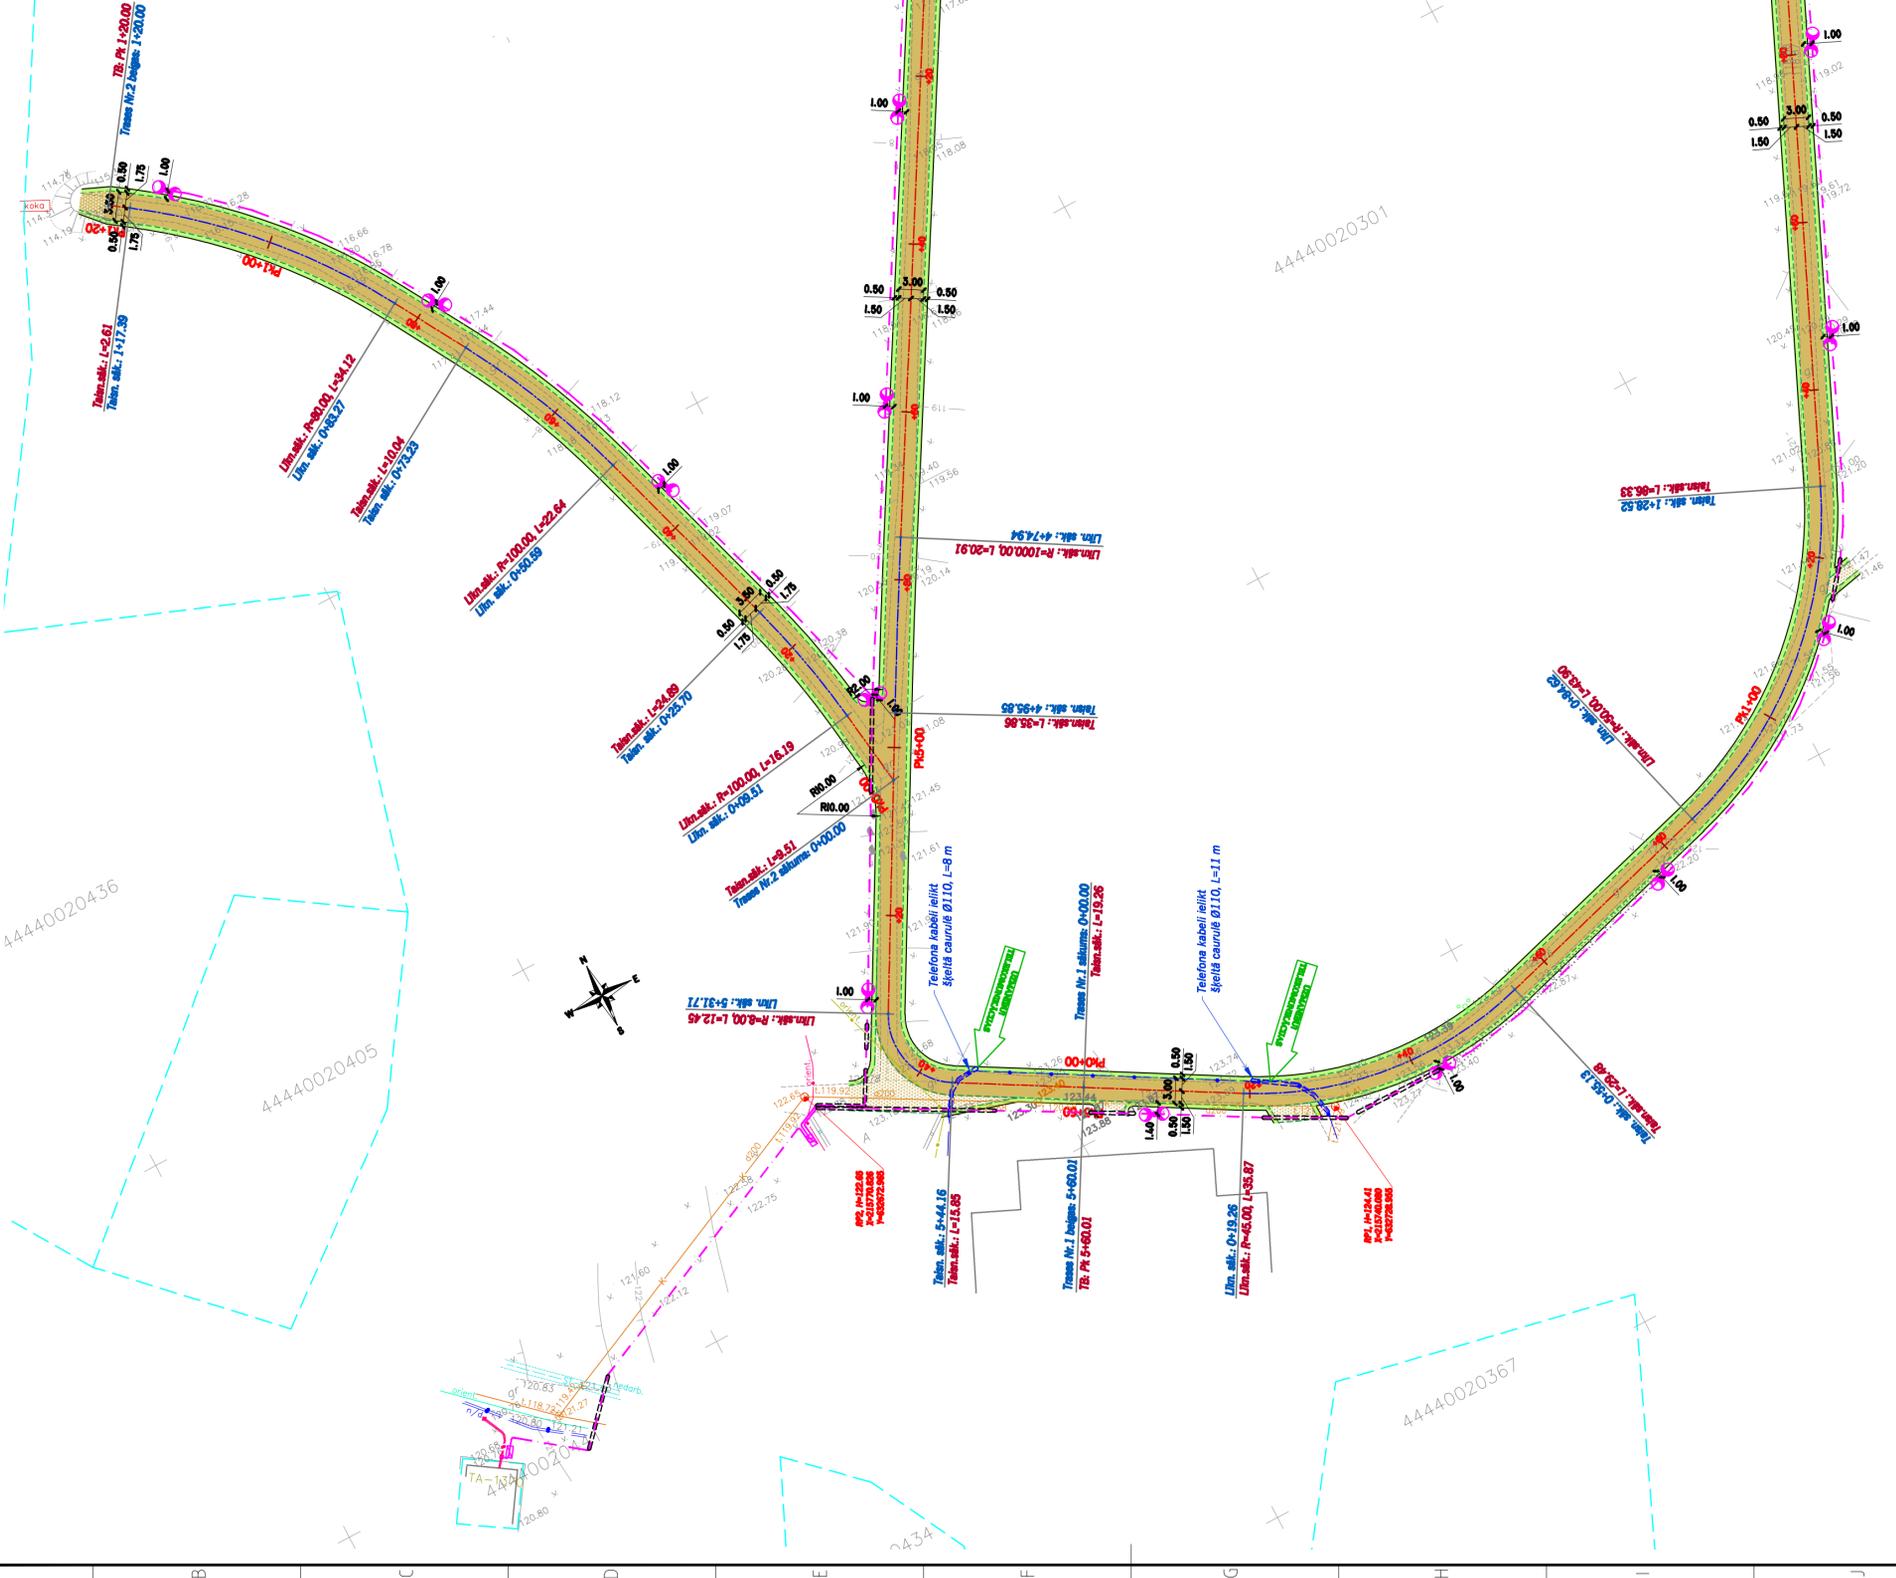


SASKAŅŅŪMI


- PIEZĪMĒS:**
1. Projekts izstrādāts uz uzņemta topogrāfiskā plāna bāzes. Uzmērījumus izpildīja VSIA "Latvijas valsts mērnieks" 2012. g. februārī, LKS 92 koordinātu sistēmā, inženiertehniskās komunikācijas daļēji apsaldātā dabā un salīdzinātās apkaļpojojāmajās organizācijās.
 2. Pirms būvdarbu uzsākšanas izsaukt visu ieinteresēto organizāciju pārstājus, lai uz vietas precizētu esošo inženierkomunikāciju atrašanās vietas un dziļumus. Būvniecības laikā ievērot gaisvadu un pazemes komunikāciju aizsardzības prasības un noteikumus.
 3. Segas konstrukcija jābūvē saskaņā ar Autoceļu specifikāciju AS2010 punktiem: 3.1., 3.4., 5.1., 5.2., 8.5., 8.7.
 4. Grāvumu strat. ras. lapā CD-3-1 "Šķēršņoņu veidi un segas konstrukcijas".
 5. Elektroapgādes un apgaismojuma tīklu izbūvi skatīt sājumā Nr.2 ELT.
 6. Rāsējumu lapu CD-1-2 skatīt kopā ar ras.lapu CD-2-1 "Zbāves plāns".

TIPVEIDA SEGAS KONSTRUKCIJAS		
Seguma tips	Segas konstrukcija	Segas kārtas


ESOŠO KOMUNIKĀCIJU APZĪMĒJUMI

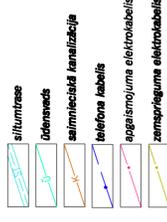

PROJEKTĀJAMO KOMUNIKĀCIJU APZĪMĒJUMI

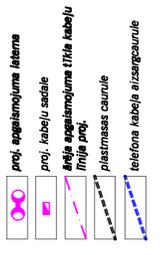

APZĪMĒJUMI

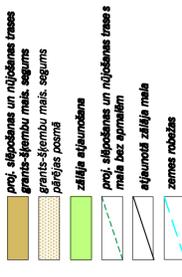

Projekta nosaukums	Autortiesības	Datums	2.
Projekta nosaukums			Izstrādes novads Bebrēnes ciema apgaismošanas atļaušanas un nūļošanas trases būvniecība
Autors	Valsts izstrādātāja	Datums	Projekta Nr. P12.02/02
Būvniec. vad.	V. Šņepņenko	Datums	02.2012
Projekta vadītājs	T. Borovkova	Datums	02.2012
Projekta nosaukums			Ģenerālpārlūgums ar inženiertīkliem. Segumu plāns.
Projekta nosaukums			Stadija
Projekta nosaukums			Mēroga
Projekta nosaukums			M1:500
Projekta nosaukums			Arhivs Nr. D12-10