


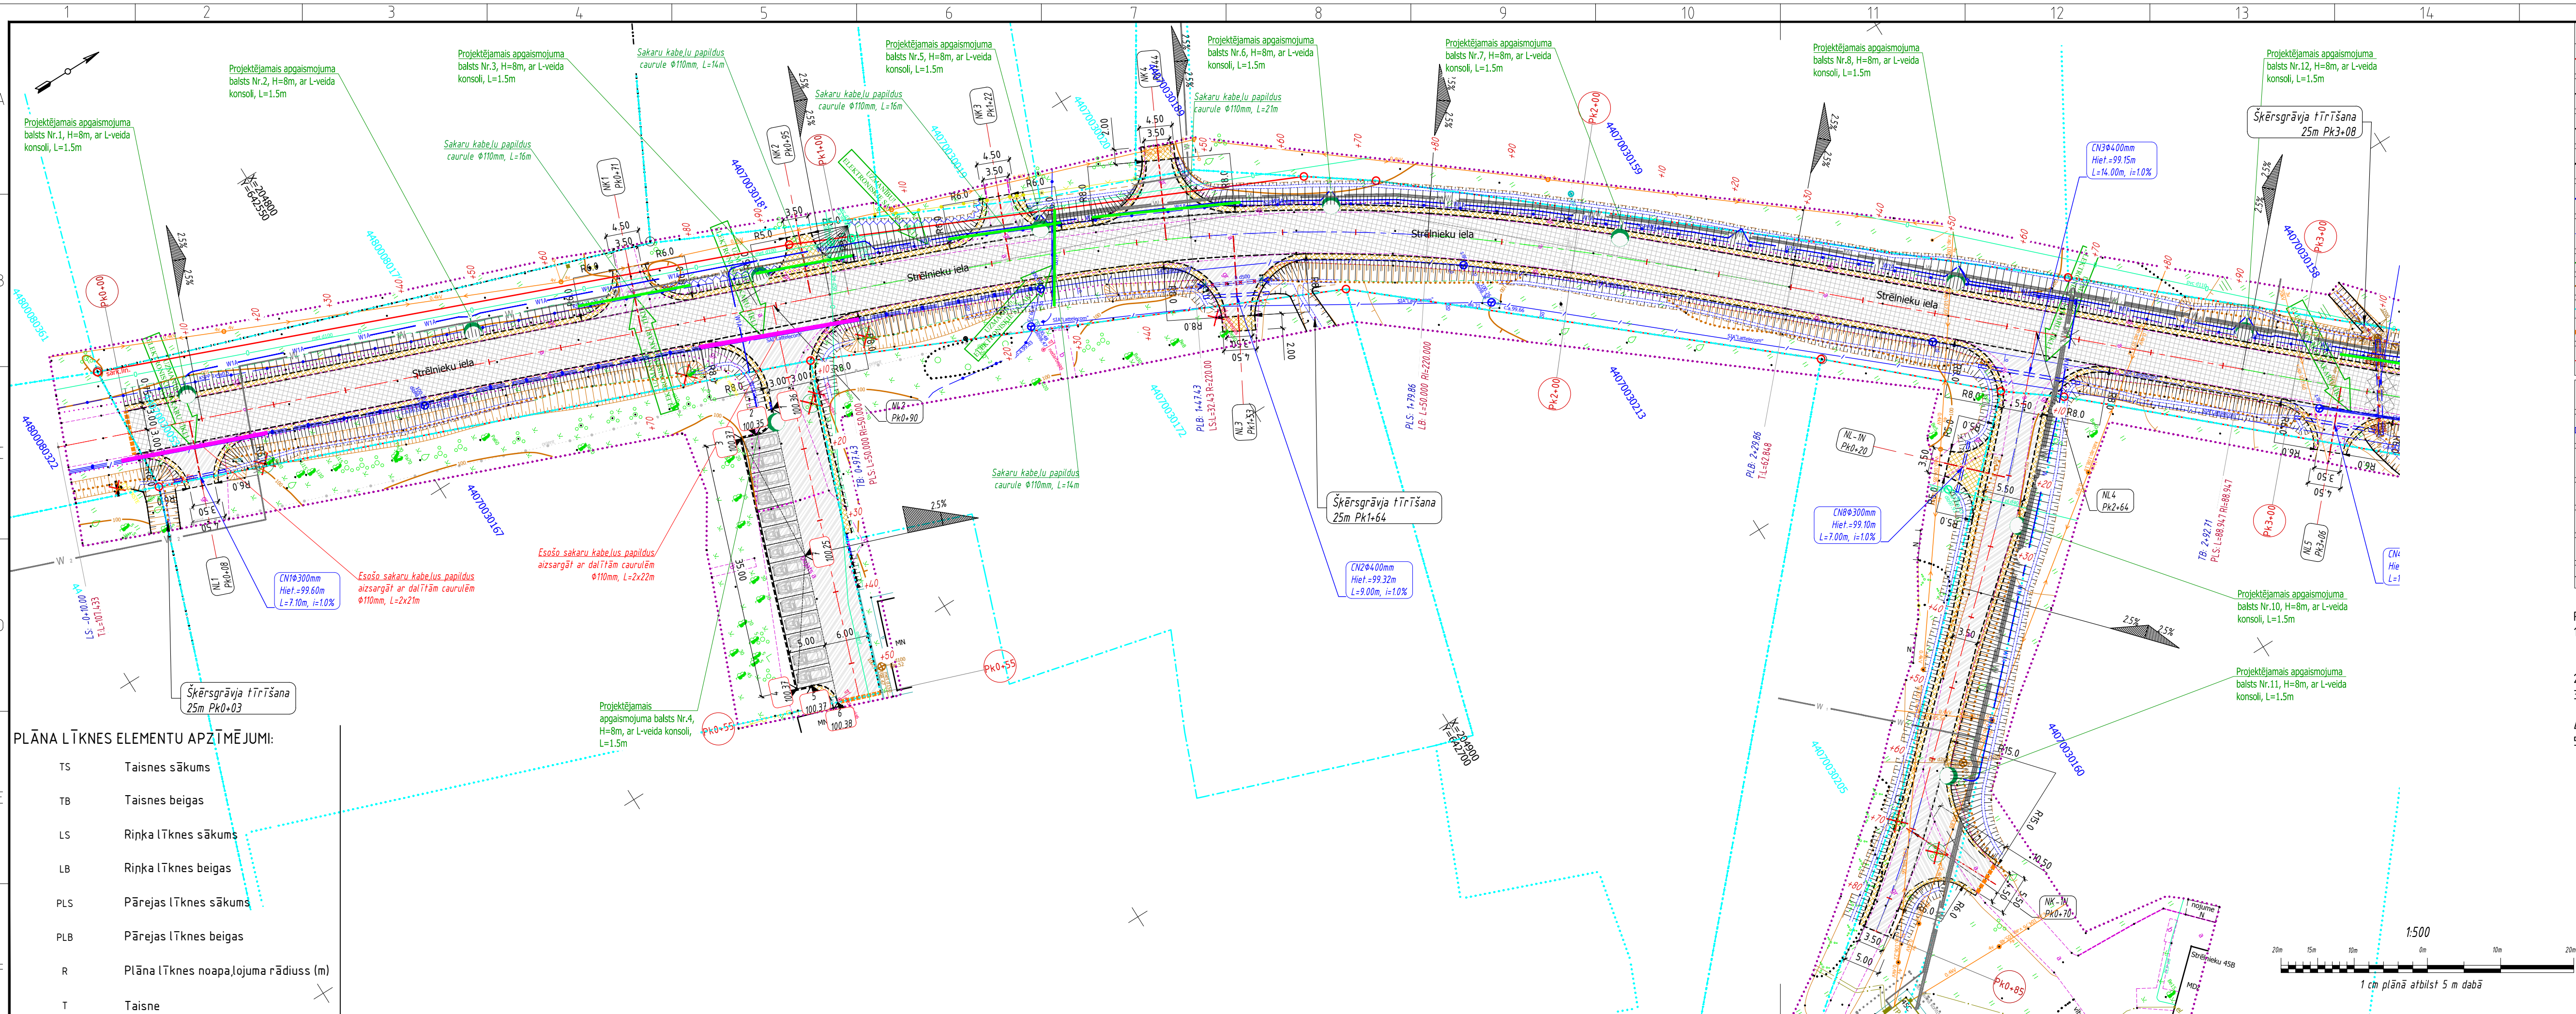

PLĀNA LĪKNES ELEMENTU APZĪMĒJUMI:	
TS	Taisnes sākums
TB	Taisnes beigas
LS	Rīnka līknes sākums
LB	Rīnka līknes beigas
PLS	Pārejas līknes sākums
PLB	Pārejas līknes beigas
R	Plāna līknes noapaļojuma rādiuss (m)
T	Taisne

APZĪMĒJUMI	
	Ceļa ass (taisne/līkne)
	Projektētā brauktuves/nomales mala
	Projektētā nogāze
	Brauktuves apmale CA100.30.15, 10cm virs brauktuves
	Projektētā grāvja tekne
	Projektētā ievalka
	Projektētā uzbēruma pēda
	Projektētā grāvja āreja mala
	Zemes gabala robeža
	Savienojamās frezēšanas vieta
	Demontējamas konstrukcijas
	Nocērtie koki
	Projektējama caurteka/tecešanas virziens
	Šķērsluma apzīmējums
	Geloģiskā urbuma vieta, Nr.
	Brauktuves šķērslīnijas
	Projektējamā augstuma atzīme, punkta numurs
	Slīpuma lūzuma šķautne

SEGUMU APZĪMĒJUMI:	
	S-1, Asfalta segums brauktuvei
	S-2, Asfalta segums, nobrauktuvēm un stāvvietai
	S-3, Asfalta segums brauktuvei
	S-4, Grants šķembu maisījuma segums brauktuvei/nomalei
	Nogāzes nostiprināšana ar lauku akmens bruģi r.150/200, S-5
	Nogāzes nostiprināšana ar preterozijas salmu/kokosa paklāju, S-6


CEĻA APRĪKOJUMA ELEMENTU APZĪMĒJUMI:	
	Projektētās ceļa zīmes novietojums
	Esošās ceļa zīmes novietojums

PROJĒMTO KOMUNIKĀCIJU APZĪMĒJUMI	
	Apgaismojuma laternas balsts, Nr.
	Apgaismojuma kabelis zemē
	Proj. dalītājs aizsargcaurules
	Proj. PVC caurules Ø110
	Apgaismojuma kabelis zemē pēc AS "Sadales Tīkls" projekta

- PIEZĪMES:
- Projekts izstrādāts uz topogrāfiska plāna pamata LKS-92 TM koordinātu sistēmā, Latvijas normālo augstumu sistēmā (LAS-2000,5) mēroga koeficients 0.999849, kuru uzmērija mēriniecības firma SIA "RIO M" 13.05.2017.g.
 - Visi izmēri un augstuma atzīmes doti metros, slīpumi - procentos, ja nav norādīts citādi.
 - Pirms būvdarbu uzsākšanas izsaukt visu ieinteresēto organizāciju pārstāvjus, lai uz vietas precizētu esošo inženierkomunikāciju atrašanās vietas un dziļumus.
 - Segas konstrukcija jābūvē saskaņā ar Projekta specifikācijām un "Ceļu specifikācijas 2017".
 - Ceļa klātnes tipus un segas konstrukcijas skatīt ras. lapās TS-2 "Griezumā".

Projekts: Pārbaudījis: Apstiprināja: Datums: Izmaiņu saturs: Izmaiņu Nr.:		Pasūtītājs: ILŪKSTES NOVADA PAŠVALDĪBA Pasūtītāja: 2017/15.4/144 Pasūtītāja: 2017/15.4/144	
Projekts: SKA projekts Pils raj.215-51, Jekabpils, LV-5302 tāl. 26567042 skaprojekts@inbox.lv		Būvobjekts: Ilūkstes pilsētas Strēlnieku iela 0,56 km un stāvvietu izbūve, kadastra apz. 44070030053	
Amats:	Vārds, uzvārds:	Paraksts:	Datums:
Būvproj. vad.	V. Semonenko		06.2017
GP daļas vad.	V. Semonenko		08.2017
Projektētājs:	B. Semonenko		06.2017
Rasojums:		Stādja:	Marka un numurs:
		BP	GP-3-1
		Mērogs:	M1:1000
		AmTva Nr.:	L-17/15

ĢENERĀLPLĀNS

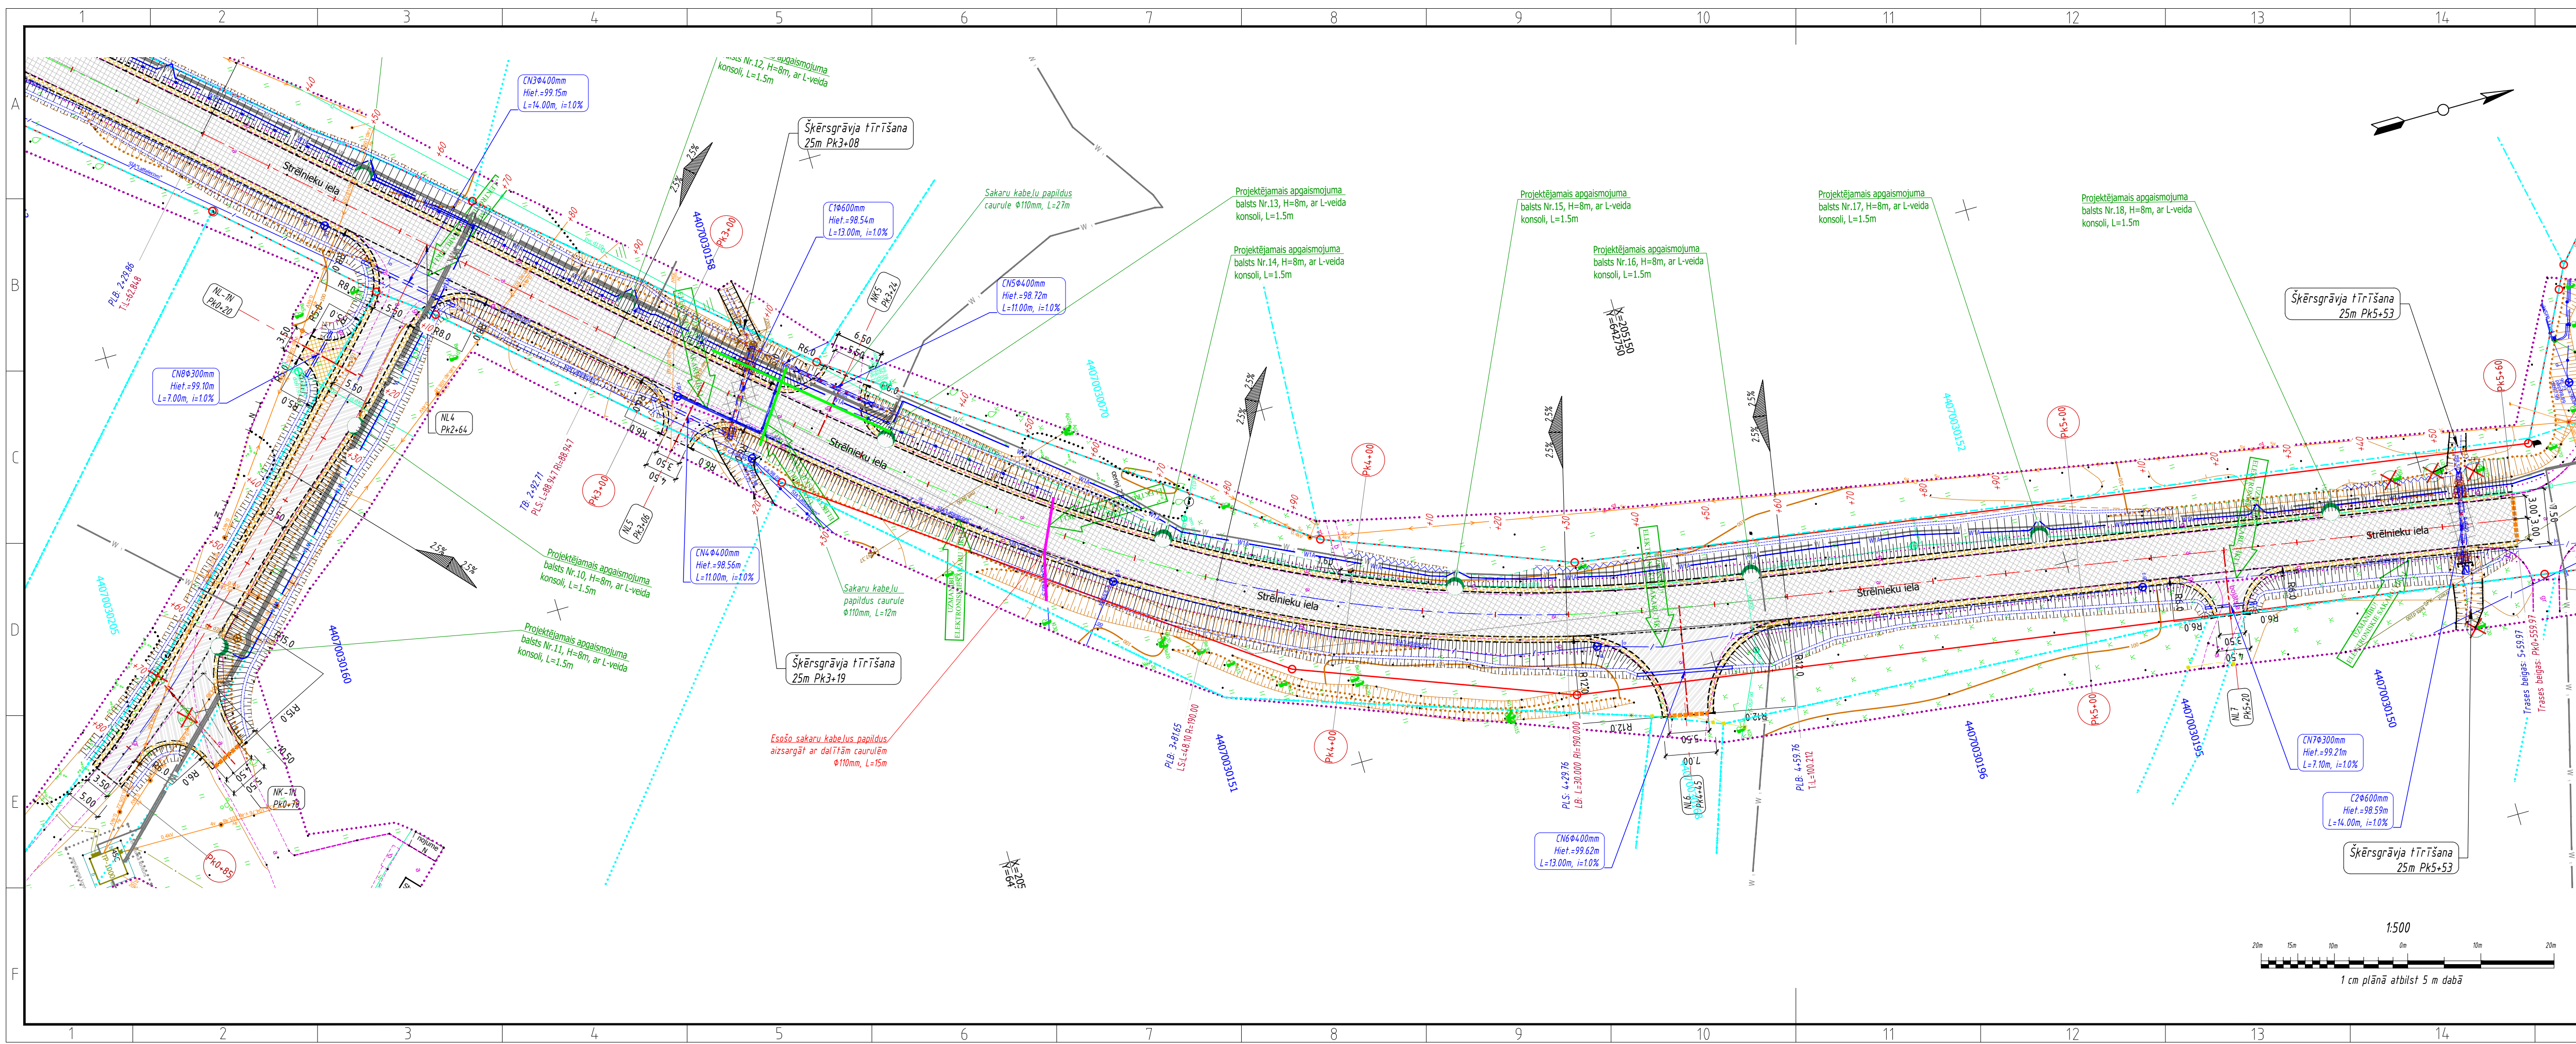

Apzīmējuma marka seguma tipam	Konstrukcija	Konstrukciju kārtas apraksts un raksturojums	Slāņu biezums, cm
S1		1. Karsta asfalta AC 11surf 70/100, ADDT, ievesta=100, minerālmateriāla klase S-III	4
		2. Karsta asfalta AC 16base/bin 70/100, ADDT, ievesta=100, minerālmateriāla klase S-IV	6
S2		1. Karsta asfalta AC 11surf 70/100, ADDT, ievesta=100, minerālmateriāla klase S-III	5
		2. Nesaisīta minerālmateriāla 0/45 klase N-III, Ev2=120MPa	25
S3		1. Karsta asfalta AC 11surf 70/100, ADDT, ievesta=100, minerālmateriāla klase S-III	4
		2. Karsta asfalta AC 16base/bin 70/100, ADDT, ievesta=100, minerālmateriāla klase S-IV	6
S4		1. Grants šķembu maisījums 0/32s segums (Ev2=130MPa, N-III)	20
		2. Silturīga kārta, vidēji rupja smiltis, Ev2=60MPa	30
S5		1. Lauku akmens fr. 150/200mm bruģis	15
		2. Izlīdzinošā smiltis kārta	5
S6		1. Zāliena sekas sastāvs GSG; Standart RSM2.1, stādīšanas blīvums 40g/m2	20
		2. Preterozijas salmu/kokosa paklājs	5

- PIEZĪMES:
- Visi izmēri un augstuma atzīmes doti metros, slīpumi – procentos, ja nav norādīts citādi.
 - Pirms būvdarbu uzsākšanas izsaukt visu ieinteresēto organizāciju pārstāvjus, lai uz vietas precizētu esošo inženierkomunikāciju atrašanās vietas un dziļumus.
 - Segas konstrukcija jābūvē saskaņā ar Projekta specifikācijām un "Ceļu specifikācijas 2017".
 - Ceļa klātnes tipus un segas konstrukcijas skatīt ras. lapās TS-2 "Griezumi".
 - Apzīmējums sīkatīt ras. GP2-1 "Generālpilāns".

Projekta veids	Pārbaudītājs	Apstiprināja	Datums	Izmaiņu saturs	Izmaiņu Nr.
Projekta veids	SKA projekts	Pasūtītājs	Ilūkstes novada pašvaldība	Pasūtītājs	2017/15.4/144
Būvobjekts	Ilūkstes pilsētas Strelnieku iela 0,56 km un stāvlaukuma izbūve, kadastra apz. 44070030053	Būvobjekts	Ilūkstes pilsētas Strelnieku iela 0,56 km un stāvlaukuma izbūve, kadastra apz. 44070030053	Būvobjekts	2017/15.4/144
Amats	Vārds, uzvārds	Paraksts	Datums	Risējums	Stadija
Būvproj. vad.	V. Semopenko	06.2017			BP
GP daļas vad.	V. Semopenko	06.2017			GP-3-2
Projekta veids	B. Semopenko	06.2017			Mērogs: M1:500
					Arhīva Nr. L-17/15

GENERĀLPILĀNS