
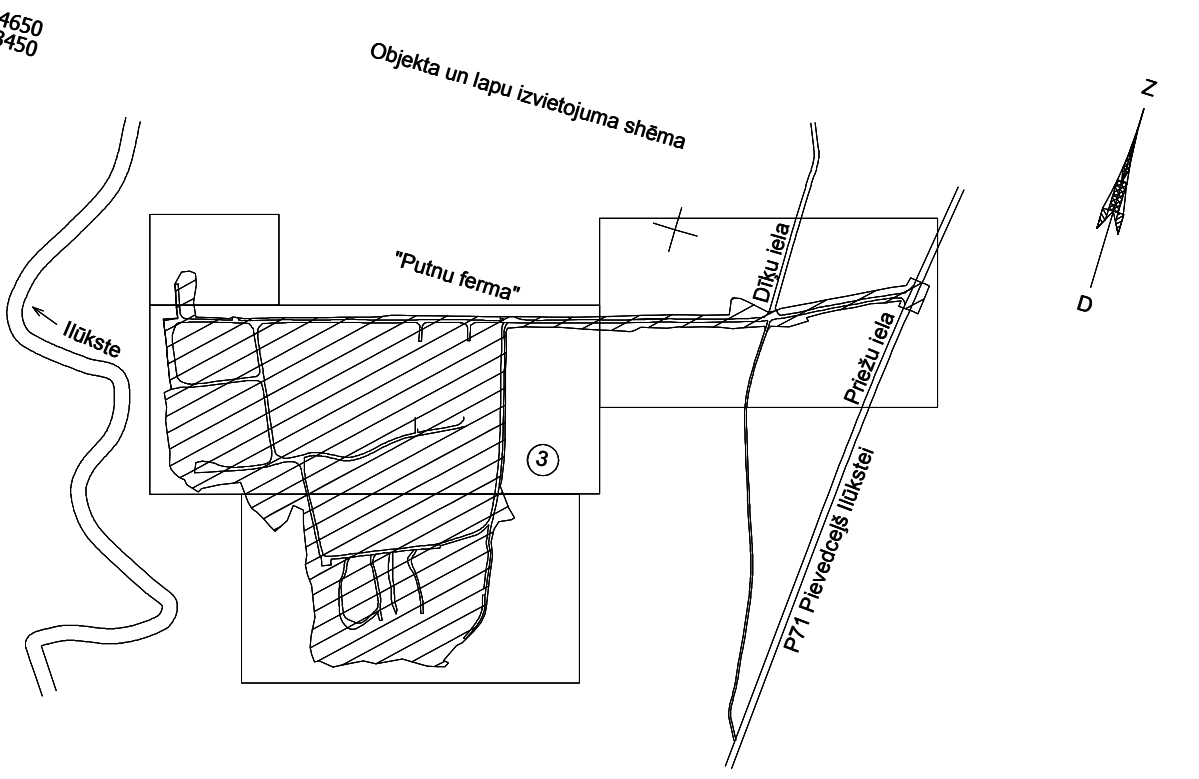


Sertifikāts ģeodēzisko darbu veikšanai Nr. BC-585 Ojega Loginovs		Topogrāfiskais plāns	4
Valdes loceklis	V.Grāvelis	Mērogs: 1:500	Lapa
Ģeodēzists	O.Loginovs		4

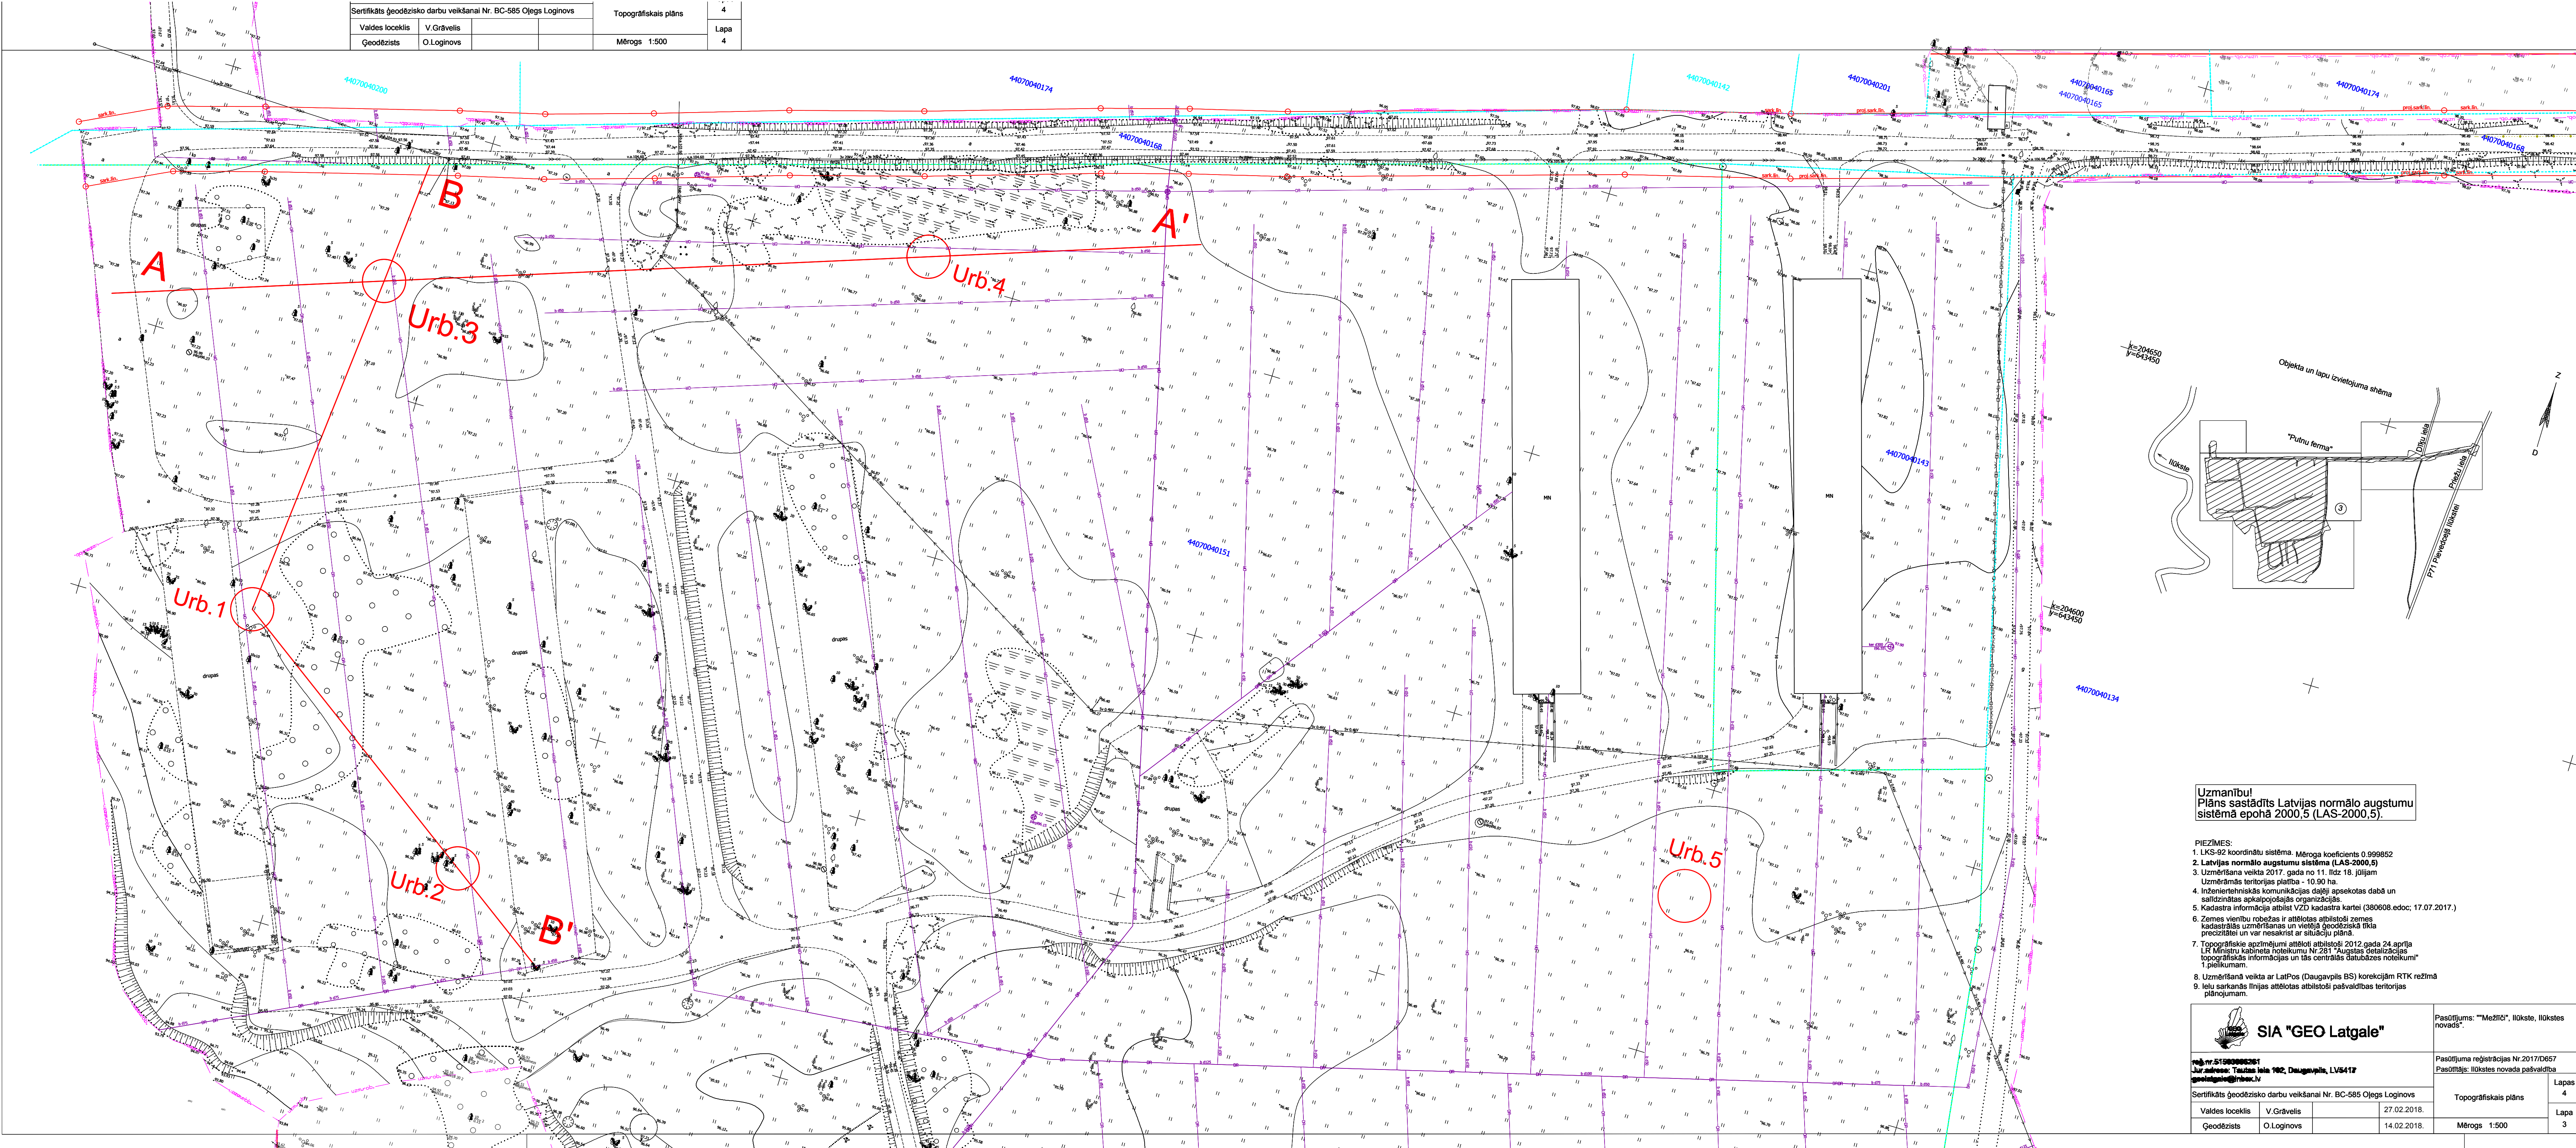

Uzmanību!
Plāns sastādīts Latvijas normālo augstumu sistēmā epochā 2000.5 (LAS-2000.5).

- PIEZĪMES:
1. LKS-92 koordinātu sistēma. Mēroga koeficients 0,999852
 2. Latvijas normālo augstumu sistēma (LAS-2000,5)
 3. Uzmēršana veikta 2017. gada no 11. līdz 18. jūlijam
Uzmēršanas teritorijas platība - 19,90 ha
 4. Inženierietniskās komunikācijas daļēji apskatītas dabā un saimniecības apkaņpojošajās organizācijās.
 5. Kadastra informācija atbilst VZZ kadastra kartei (380608.doc; 17.07.2017.)
 6. Zemes vienību robežas ir atbilstoši zemes kadastra uzņēmuma un vienīgā ģeodēziskā tīkla procedūrai un var nesastāties ar citu tīklu.
 7. Topogrāfiskie apzīmējumi atbilstoši 2012.gada 24.aprīļa LK Ministru kabineta noteikumu Nr.291 "Augstas precizitātes topogrāfiskās informācijas un tās centrālās datubāzes noteikumi" 1.pielikumiem.
 8. Uzmēršanā veikta ar LatPos (Daugavpils BS) korekcijām RTK režīmā
 9. Ielu sarkanās līnijas atbilstoši pašvaldības teritorijas plānojumam.

<p>SIA "GEO Latgale" Reģ. Nr. 5190000281 Lielzemes, Tautas iela 102, Daugavpils, LV5412 geolatsgale@nec.lv</p>	Pasūtītājs: "Mežlīd", Iļķoste, Iļķostes novads"
	Pasūtījuma reģistrācijas Nr.2017/D657 Pasūtītājs: Iļķostes novada pašvaldība
Sertifikāts ģeodēzisko darbu veikšanai Nr. BC-585 Ojega Loginovs	Topogrāfiskais plāns
Valdes loceklis V.Grāvelis	27.02.2018.
Ģeodēzista O.Loginovs	14.02.2018.
	Mērogs: 1:500
	Lapa 3