


Situācijas plāns

Pielikums Nr.1

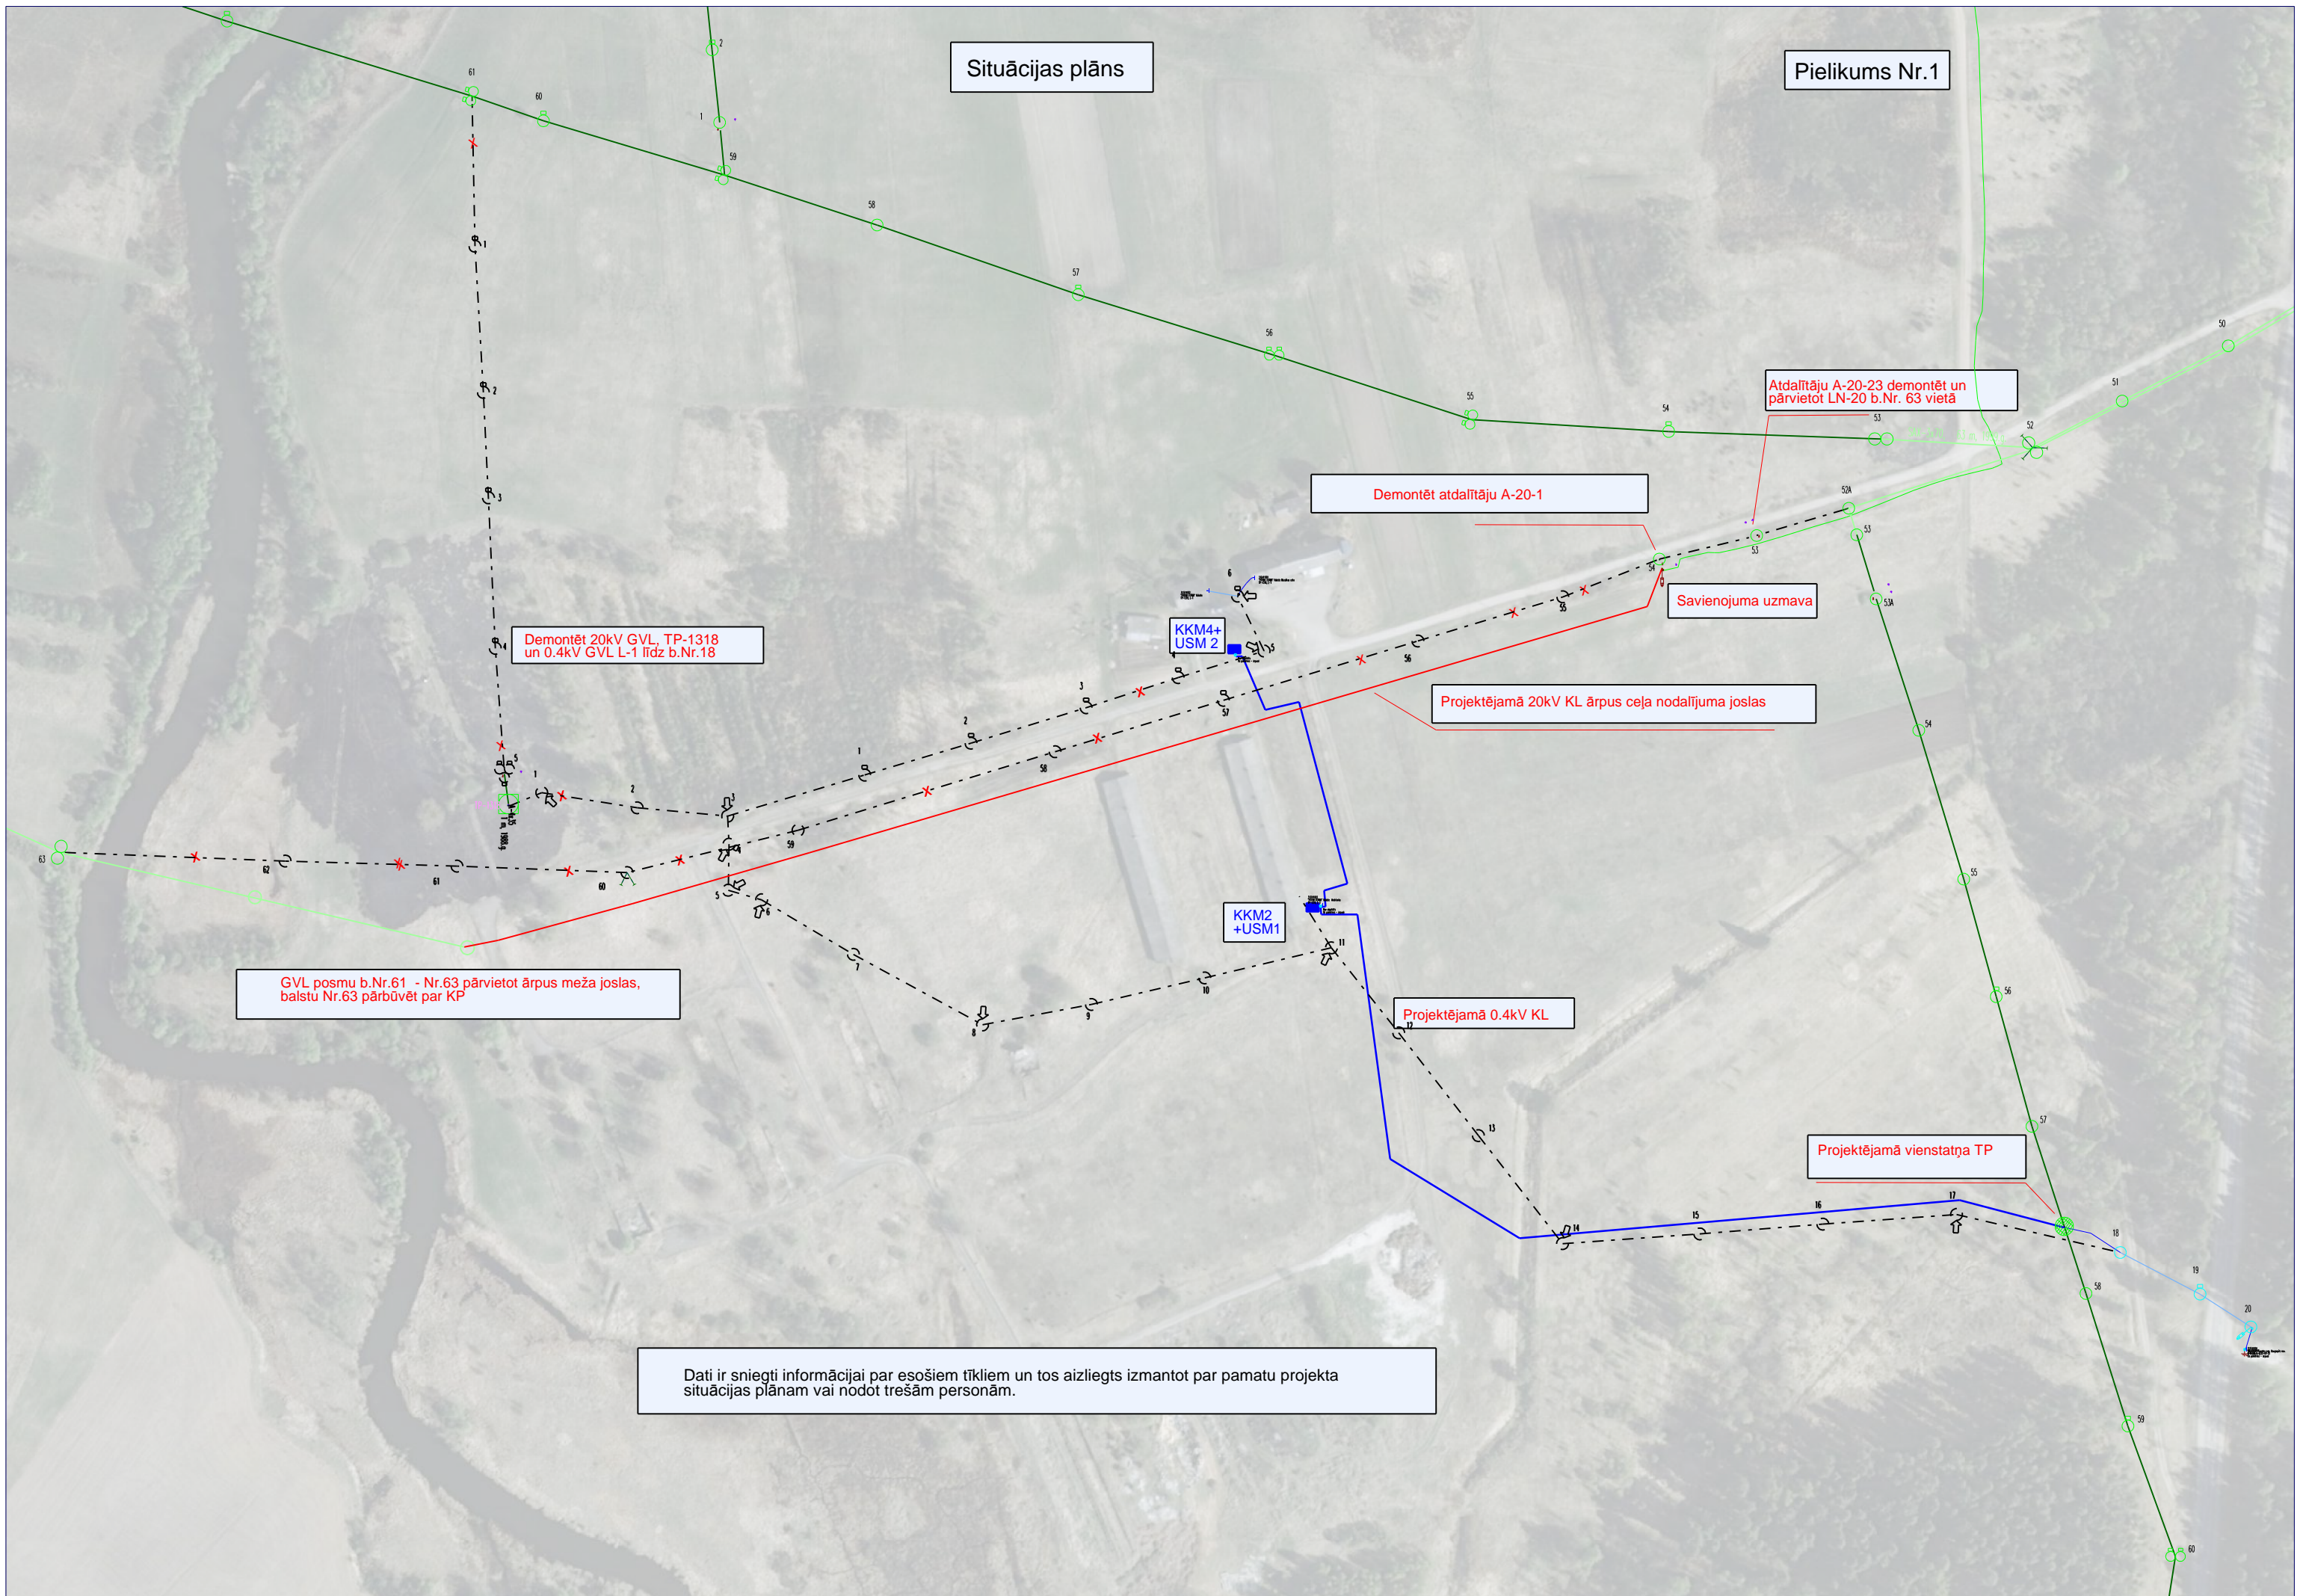

Dati ir sniegti informācijai par esošiem tīkliem un tos aizliegts izmantot par pamatu projekta situācijas plānam vai nodot trešām personām.